



SCHÉMA PROVIZORNÍHO ZÁSOBENÍ VODOU

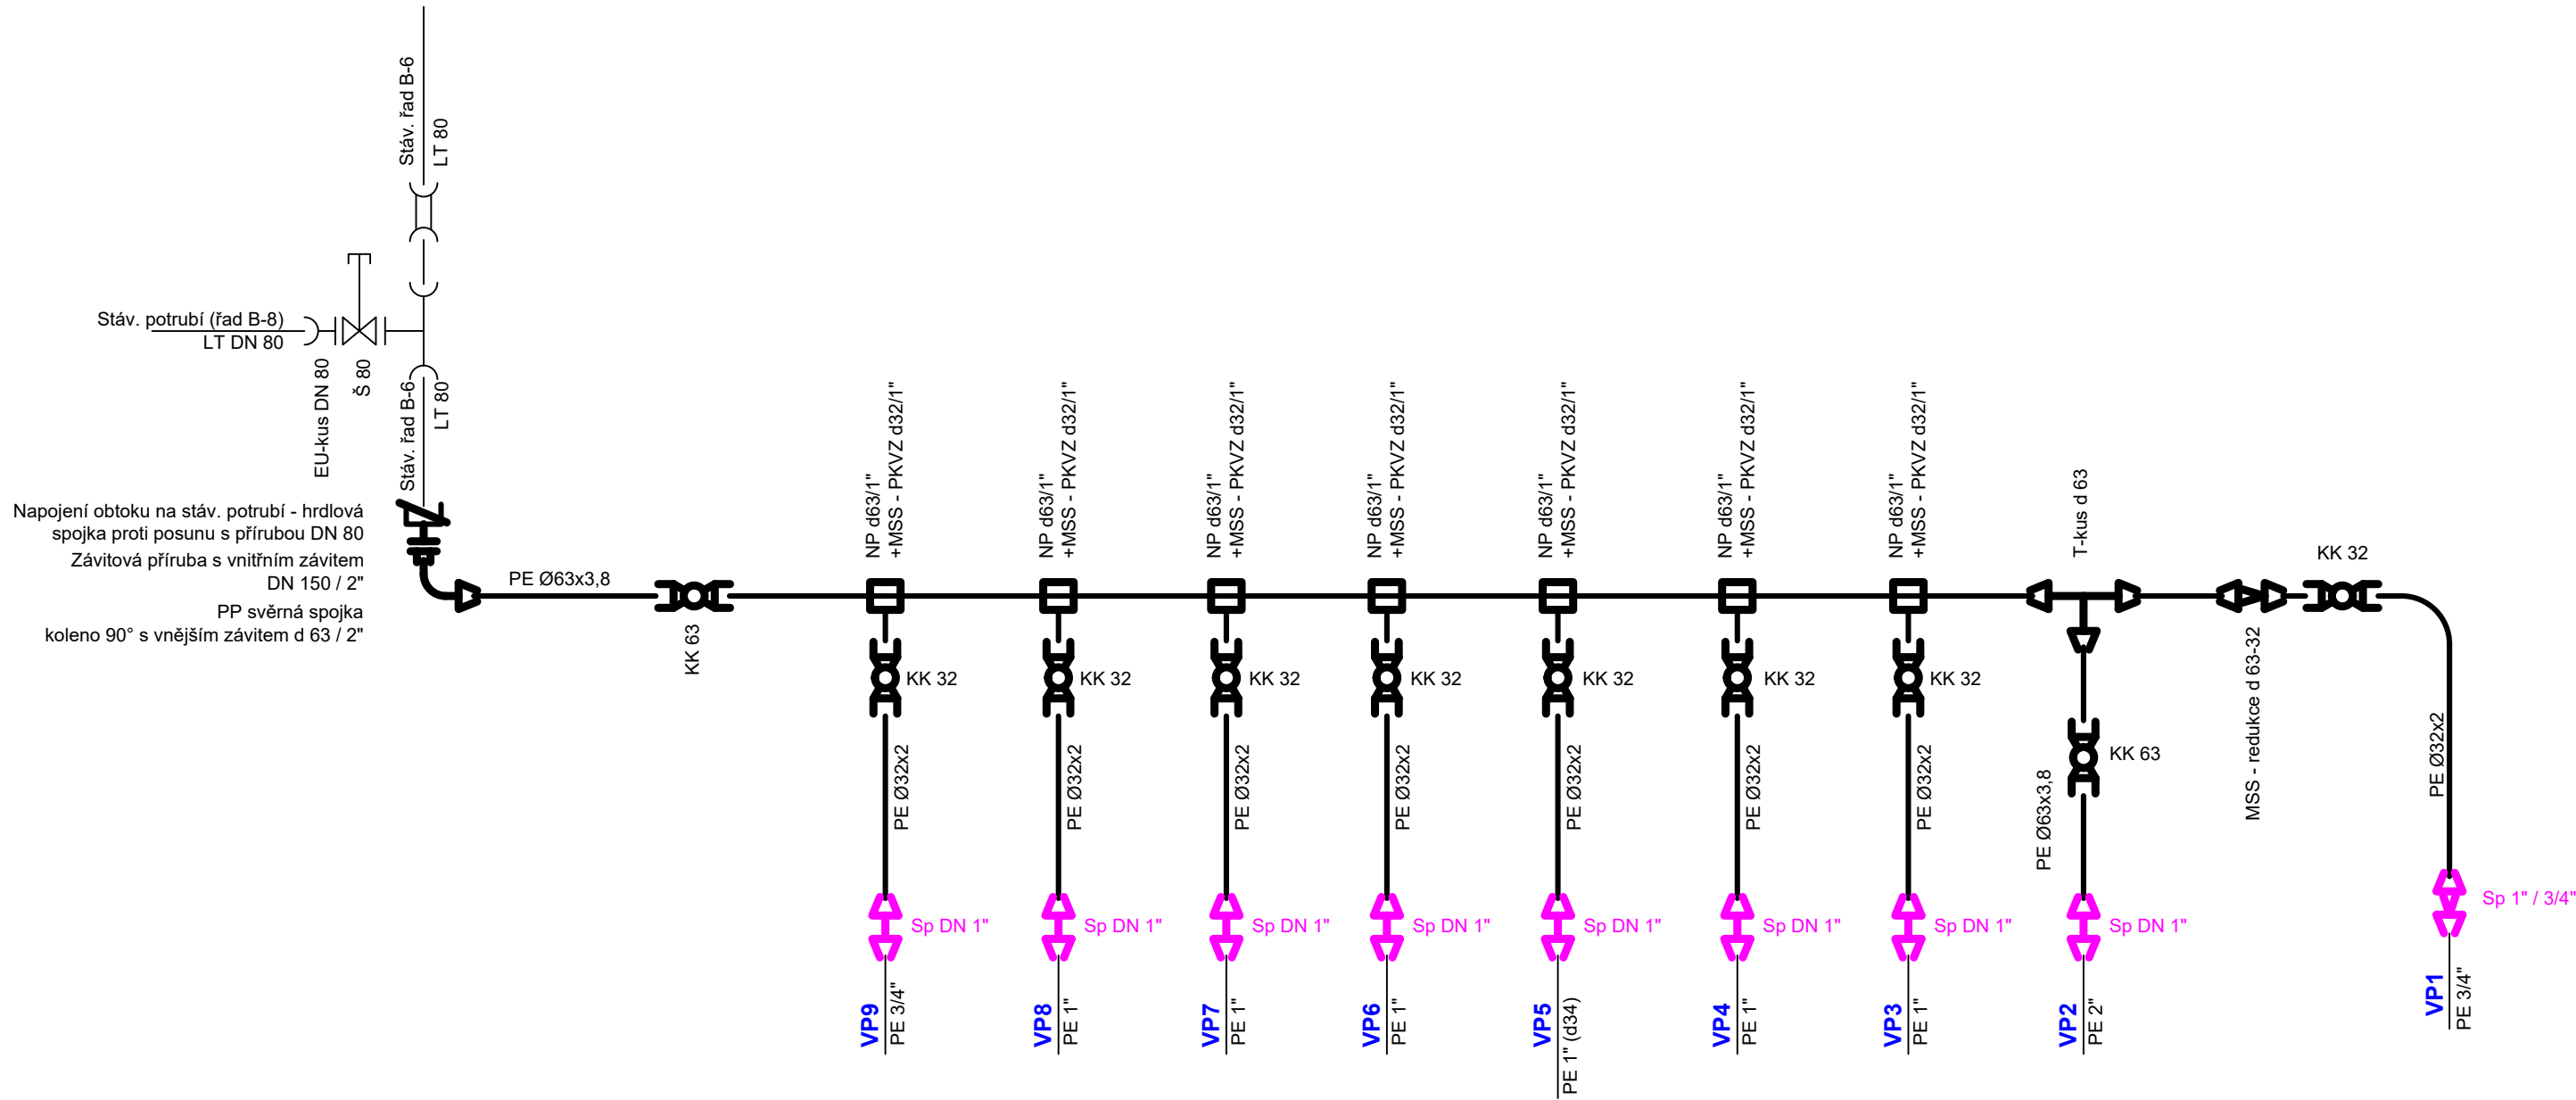

POPIS ŘEŠENÍ PROVIZORNÍHO ZÁSOBENÍ VODOU PŘI RELIZACI STAVBY:

- Před zprovozněním potrubí provizorního zásobení vodou (suchovodu) bude potrubí připraveno na terénu (spojení, ochrana v místě křížení s vjezdy, proplach, dezinfekce, bakteriologický rozbor).
- Při krátkodobé odstávce řadu B-6 napojit suchovod na stávající potrubí LT 80
- Provést pokládku nového potrubí vodovodního řadu (bez napojení na stávající řad B-8 v bodě VB3). V místě vodovodních přípojek zřídit nové napojení přípojek (navrtávací pas a ventil). Provedení tlakových a bakteriologických zkoušek nově uloženého vodovodního potrubí.
- Po úspěšném splnění zkoušek vodovodního potrubí provést při krátkodobé odstávce dopojení řadu B-8 v bodě VB3 a přepojení vodovodních přípojek na nový vodovodní řad.

SCHÉMA PROVIZORNÍHO NAPOJENÍ VODOVODNÍ PŘÍPOJKY:

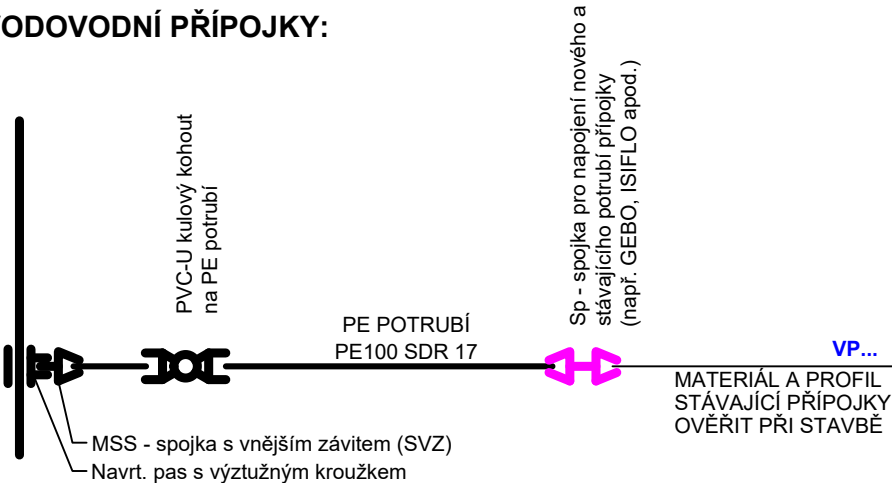

VÝPIS MATERIÁLU:

POPIS	MNOŽSTVÍ
Polyetylenové potrubí PE 100 SDR 17: Ø63 x 3,8 mm Ø32 x 2 mm	cca 100 m cca 50 m
Spojka s přírubou DN 80 na potrubí LT 80 proti posunu	1 ks
Závitová příruba s vnitřním závitem DN 80 / 2"	1 ks
Mechanická svěrná spojka - koleno 90° s vnějším závitem d 63 / 2"	1 ks
Mechanická svěrná spojka - koleno 90° d 63 mm	1 ks
Navrtávací objímka se 2 šrouby d 63x1"	7 ks
Mechanická svěrná spojka - T-kus d 63	1 ks
Mechanická svěrná spojka redukováná d 63/32	1 ks
Kulový svěrný ventil z PVC na PE potrubí d 63 mm	2 ks
Kulový svěrný ventil z PVC na PE potrubí d 32 mm	4 ks

LEGENDA:

- STÁVAJÍCÍ POTRUBÍ
- POTRUBÍ, TVAROVKY A ARMATURY OSAZENÉ V RÁMCI TÉTO STAVBY NATRVALO
- POTRUBÍ, TVAROVKY A ARMATURY OSAZENÉ DOČASNĚ PRO PROVIZORNÍ ZÁSOBENÍ
- OCHRANA POTRUBÍ V MÍSTĚ ULOŽENÍ PŘES KOMUNIKACI NEBO VE VJEZDU (NAPŘ. OBSYPÁNÍM ŠTĚRKODRTÍ)

VYSVĚTLIVKY:

- MSS MECHANICKÁ SVĚRNÁ SPOJKA
- NP NAVRTÁVACÍ PAS S VÝZTUŽNÝM KROUŽKEM
- KK KULOVÝ KOHOUT Z PVC NA PE POTRUBÍ
- Sp SPOJKA NA PROPOJENÍ NOVÉHO A STÁVAJÍCÍHO POTRUBÍ (NAPŘ. ISIFLO)

POZNÁMKA:

PE POTRUBÍ BUDE DODÁNO V NÁVINU.
POTRUBÍ BUDE PO DOBU STAVBY ULOŽENO VOLNĚ NA TERÉNU, V MÍSTĚ VJEZDŮ BUDE POTRUBÍ CHRÁNĚNO PROTI POŠKOZENÍ POJEZDEM NAPŘ. OBSYPÁNÍM ŠTĚRKODRTÍ (UVAŽOVÁNO 3x).
PŘI STAVBĚ BUDE OVĚŘEN MATERIÁL A PROFIL STÁVAJÍCÍCH PŘÍPOJEK.

VYPRACOVAL : S. Krejčí	ODP. PROJEKTANT : S. Krejčí	ČÍSLO ZAKÁZKY : 2025-08	STANISLAV KREJČÍ PROJEKTOVÁ A INŽENÝRSKÁ ČINNOST VE VÝSTAVBĚ Dolany 601, 783 16 Dolany www.sk-projekt.cz	
STAVEBNÍK: Slovácké vodárny a kanalizace, a.s. Za Olšávkou 290, Sady, 686 01 Uherské Hradiště			DATUM	07 / 2025
AKCE: BORŠICE U BLATNICE OPRAVA ČÁSTI ŘADU B-6			FORMÁT	3 A4
			STUPEŇ	DPS
			MĚŘÍTKO:	
PŘÍLOHA: SCHÉMA PROVIZORNÍHO ZÁSOBENÍ VODOU			PŘÍLOHA Č. D.5	PARÉ Č.