


SCHÉMA PŘEPOJENÍ VODOVODNÍCH PŘÍPOJEK:

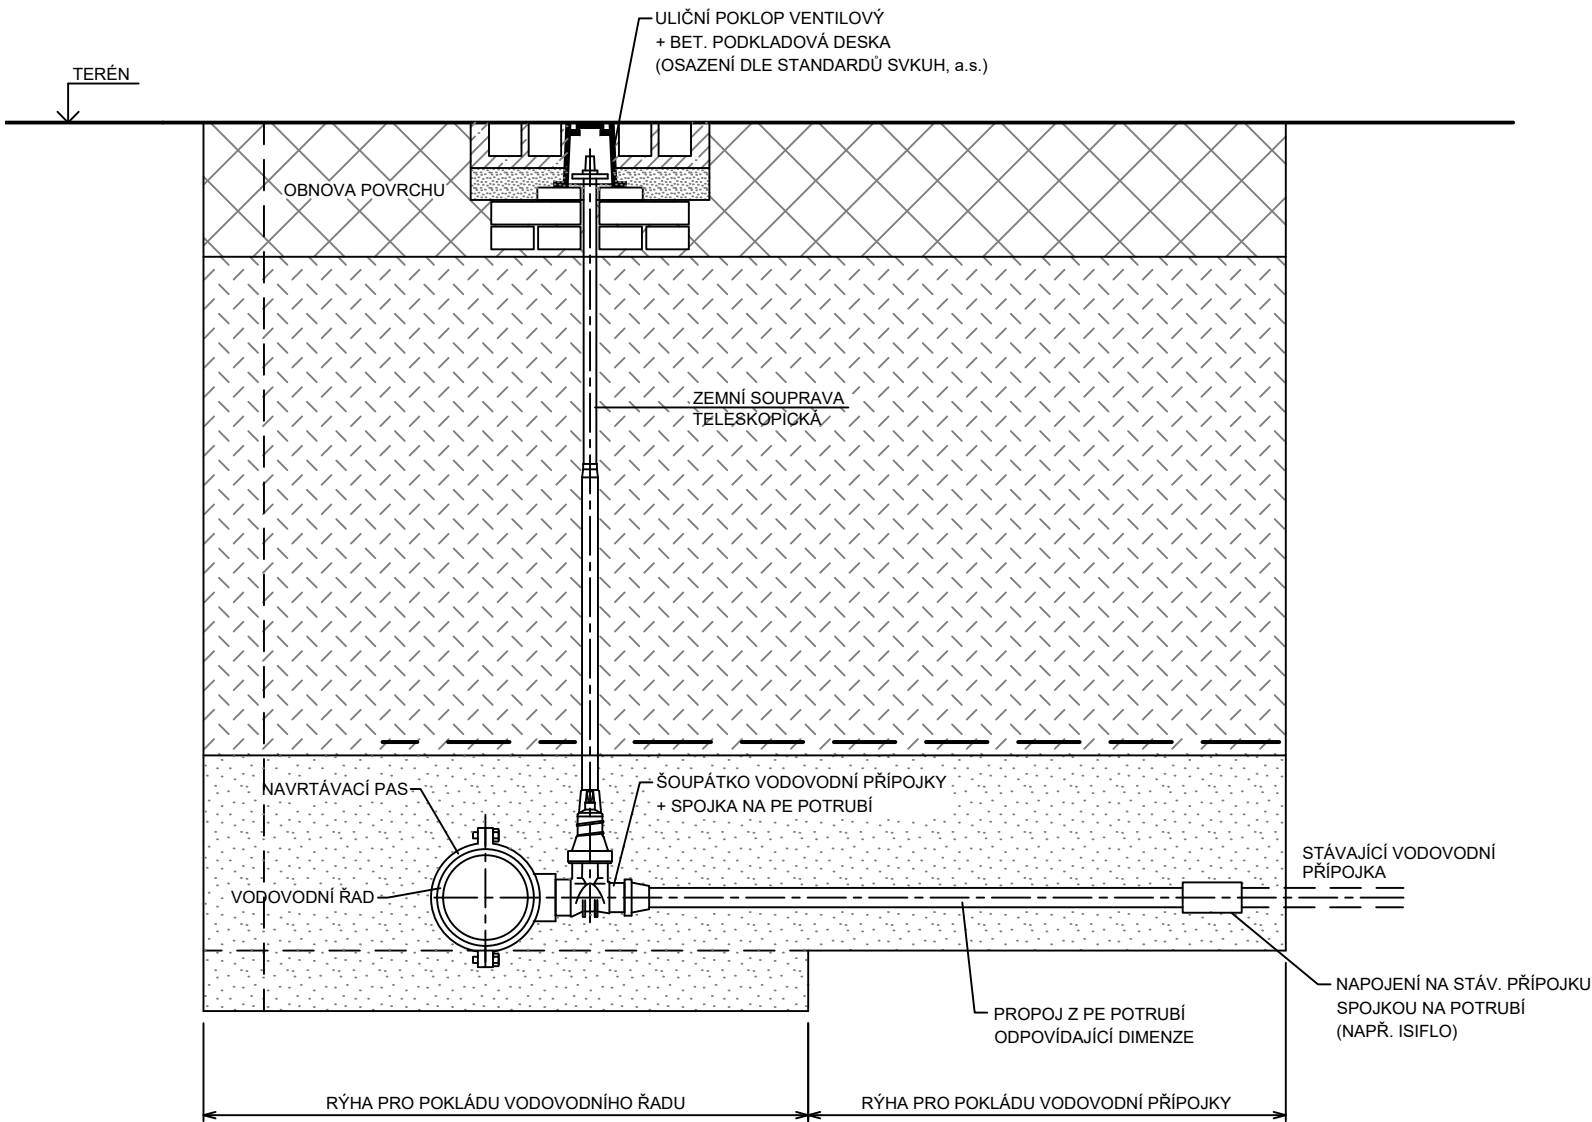


SPECIFIKACE MATERIÁLU PRO PŘEPOJENÍ VODOVODNÍCH PŘÍPOJEK:

- CELOLITINOVÝ NAVRTÁVACÍ PAS PRO LT POTRUBÍ S LITINOVÝM MĚKKOTĚSNÍCÍM ŠOUPÁTKEM (VAG s.r.o. - TYP HOD-K503)
- ZEMNÍ SOUPRAVA TELESKOPICKÁ PRO NAVRT. PAS SE ŠOUPÁTKEM PRO KRYTÍ POTRUBÍ 1,2 - 1,8 m (VAG s.r.o. - TYP PATENTplus-BT)
- VENTILOVÝ POKLOP S POHYBLIVÝM TŘMENEM (VAG s.r.o. - TYP RAMBO ventilový) + PODKLADOVÁ DESKA
- SPOJKA NA PE POTRUBÍ S VNĚJŠÍM ZÁVITEM , MATERIÁL POM
- HDPE POTRUBÍ PRO DOPOJENÍ VODOVODNÍCH PŘÍPOJEK LDPE-40 SDR7,4
- SPOJKA PRO NAPOJENÍ NOVÉHO A STÁVAJÍCÍHO POTRUBÍ PŘÍPOJEK (PŘEDNOSTNĚ ISIFLO)

POPIS PŘEPOJENÍ VODOVODNÍCH PŘÍPOJEK:


1. SOUČÁSTÍ STAVBY JE NOVÉ NAPOJENÍ VODOVODNÍ PŘÍPOJKY NA NOVÉ POTRUBÍ VODOVODNÍHO ŘADU.
2. PŘI STAVBĚ BUDE SPOLEČNĚ S MONTÁŽÍ POTRUBÍ VODOVODNÍHO ŘADU PROVEDENA I MONTÁŽ PRVKŮ PRO PŘEPOJENÍ VODOVODNÍCH PŘÍPOJEK (NAVRTÁVACÍ PAS A VENTIL SE ZEMNÍ SOUPRAVOU).
3. PŘI PROVÁDĚNÍ PROPLACHU A DEZINFEKCE BUDOU PROPLÁCHNUTY I DOMOVNÍ VENTILY A NAVRTÁVACÍ PASY (OTEVŘENÍM VENTILU). PŘI NÁSLEDNÉ TLAKOVÉ ZKOUŠCE SPOJENÉ S DEZINFEKČÍ POTRUBÍ BUDE ZKOUŠEN VODOVODNÍ ŘAD S UZAVŘENÝMI VENTILY VODOVODNÍCH PŘÍPOJEK.
4. PO ÚSPĚŠNÉM SPLNĚNÍ TLAKOVÉ ZKOUŠKY A ZKOUŠKY BAKTERIOLOGICKÉHO ROZBORU VODY BUDOU POSTUPNĚ PŘEPOJOVÁNY VODOVODNÍ PŘÍPOJKY NA STÁVAJÍCÍ POTRUBÍ VODOVODNÍ PŘÍPOJKY POMOCÍ ODPOVÍDAJÍCÍ SPOJKY (NAPŘ. ISIFLO).

VZOROVÉ ULOŽENÍ POTRUBÍ VODOVODNÍCH PŘÍPOJEK:

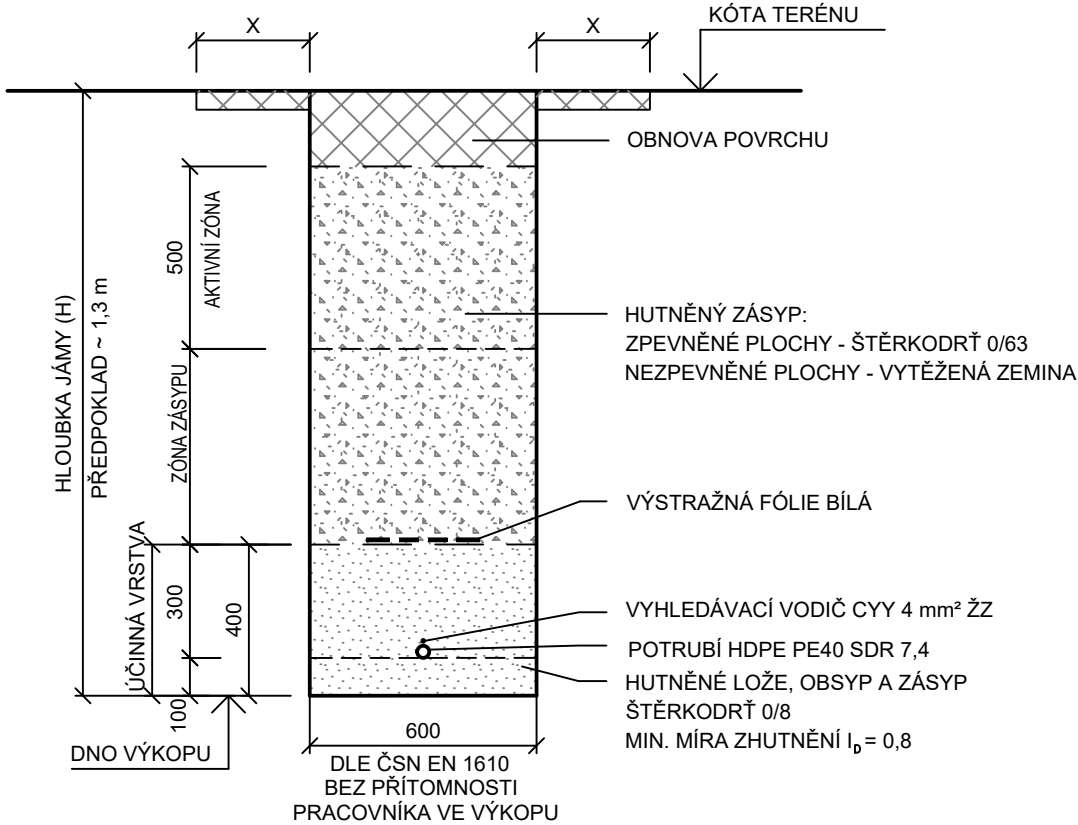

POZNÁMKA:
ZPŮSOB PROVEDENÍ ZÁSYPŮ, MÍRY HUTNĚNÍ A ZPŮSOB OBNOVY DOTČENÝCH PLOCH VIZ. VÝKRES Č. D.3
VZOROVÉ ULOŽENÍ POTRUBÍ

OSAZENÍ POKLOPU V NEZPEVNĚNÉ PLOŠE:

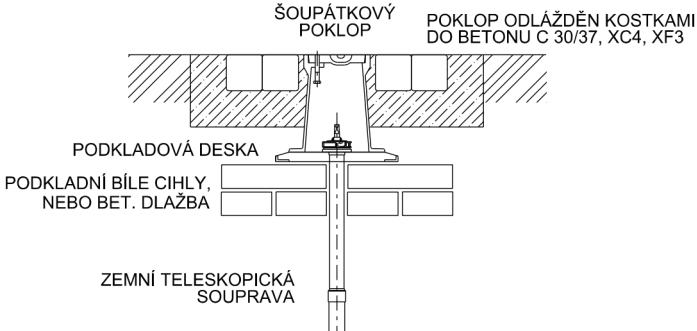

OSAZENÍ POKLOPU VE ZPEVNĚNÉ PLOŠE:

SKLADBA KOMUNIKACE, CHODNÍKU NEBO VJEZDU BUDE PROVEDENA PO POKLOP

VYPRACOVAL : S. Krejčí		ODP. PROJEKTANT : S. Krejčí	ČÍSLO ZAKÁZKY: 2025-08	STANISLAV KREJČÍ PROJEKTOVÁ A INŽENÝRSKÁ ČINNOST VE VÝSTAVBĚ Dolany 601, 783 16 Dolany www.sk-projekt.cz	
STAVEBNÍK: Slovácké vodárny a kanalizace, a.s. Za Olšávkou 290, Sady, 686 01 Uherské Hradiště					
AKCE: BORŠICE U BLATNICE OPRAVA ČÁSTI ŘADU B-6				DATUM	07 / 2025
				FORMÁT	2 A4
				STUPEŇ	DPS
				MĚŘÍTKO:	
PŘÍLOHA: SCHÉMA NAPOJENÍ VODOVODNÍCH PŘÍPOJEK				PŘÍLOHA Č. D.6	PARÉ Č.