



LEGENDA MÍSTNOSTÍ - ČÁST OBJEKTU „B“
MATEŘSKÉ CENTRUM

Č.k.	NÁZEV MÍSTNOSTI	PLOCHA [m ²]	POVRCH PODLAHY	POZNÁMKA
B101	KRYTÝ VSTUP	12,62	KERAMICKÁ DLAŽBA	KER. SOKLIK
B102	VSTUPNÍ HALA	21,49	KERAMICKÁ DLAŽBA	KER. SOKLIK
B103	KUHOVNA	21,49	ZÁTĚŽOVÝ KOBEREC	SOKL. LIŠTA
B104	BEZBARÉROVÉ WC	3,10	KERAMICKÁ DLAŽBA	KER. OBKLAD, V=1500 mm
B105	WC - MUŽI	9,75	KERAMICKÁ DLAŽBA	KER. OBKLAD, V=1500 mm
B106	WC - ŽENY	11,34	KERAMICKÁ DLAŽBA	KER. OBKLAD, V=1500 mm
B107	WC - DĚTI	6,12	KERAMICKÁ DLAŽBA	KER. OBKLAD, V=2000 mm
B108a	OKLID + SKLAD	1,33	KERAMICKÁ DLAŽBA	KER. OBKLAD, V=2000 mm
B108b	CHOŘBA	8,72	KERAMICKÁ DLAŽBA	KER. SOKLIK
B109	TERASA	78,73	KERAMICKÁ DLAŽBA	KER. SOKLIK
B110	VSTUPNÍ ZADVEŘÍ	2,79	KERAMICKÁ DLAŽBA	KER. SOKLIK
B111	CHOŘBA	4,33	KERAMICKÁ DLAŽBA	KER. SOKLIK
B112	ŠATNA	9,01	PVC	PVC SOKLOVÁ LIŠTA
B113	SÁL	716,56	PVC	PVC SOKLOVÁ LIŠTA
B114	BALKON	4,50	KERAMICKÁ DLAŽBA	KER. SOKLIK
B115	KUCHYŇ	32,69	KERAMICKÁ DLAŽBA	KER. SOKLIK
B116	WC - PERSONÁL	3,03	KERAMICKÁ DLAŽBA	KER. OBKLAD, V=1500 mm
B117	CHOŘBA	4,83	KERAMICKÁ DLAŽBA	KER. SOKLIK
B118	ŠATNA PERSONÁL	5,45	KERAMICKÁ DLAŽBA	KER. SOKLIK
B119	ELEKTRO ROZVADĚČ	2,96	KERAMICKÁ DLAŽBA	KER. SOKLIK

LEGENDA MATERIÁLŮ

- STÁVAJÍCÍ ZDIVO - CPN NA HVC
- BOURANÉ KONSTRUKCE
- DODŽIVKY PLYNSUKLÁKÁT
- PLYNSUKLÁTOVÉ ZDIVO 125 PRŮČKA (125mm)
- MLATA PRO CÍPOPOŠNOU TENKOU SPRÁU
- PLYNSUKLÁTOVÉ ZDIVO 100 PRŮČKA (100mm)
- MLATA PRO CÍPOPOŠNOU TENKOU SPRÁU
- PLYNSUKLÁTOVÉ ZDIVO 250 (PĚZBIVYT. STĚNA 250mm)
- MLATA PRO CÍPOPOŠNOU TENKOU SPRÁU

SCHEMA OBJEKTU

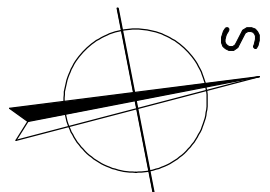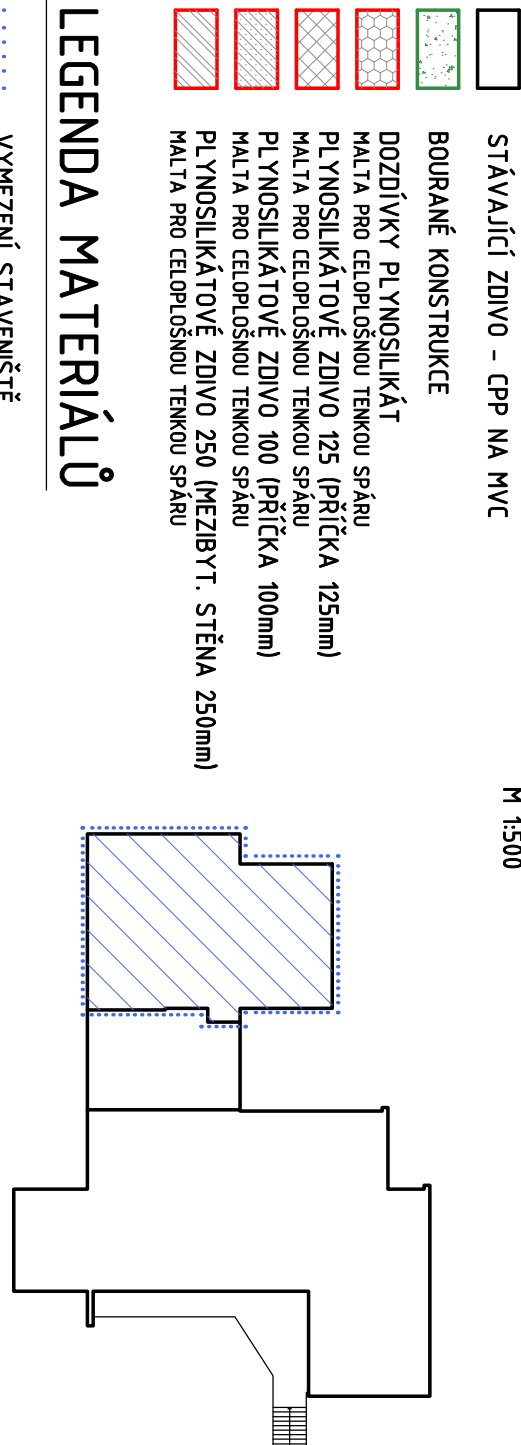

±0,000 = 386,30 m n.m. BpV	GSN: +4420 721 980 337, sebast@sb-projekce.cz	www: www.sb-projekce.cz
PROJEKT:	STAVEBNÍ ÚPRAVY OBJEKTU OZNICE č.p. 91	PARCĚL:
INVESTOR:	OBEC OZNICE 109, 756 24 OZNICE	ZOB: PROJEKTANT: Ing. PETR ŠEBESTA
OBJEKT:	SO-01 - OBJEKT OČ. VYBAVENOSTI	VYPRACOVAL: ZUZANA PALÁTOVÁ
ČÁST DOKUMENTACE:	D - DOKUMENTACE OBJEKTŮ	FORMÁT: 844
NÁZEV VÝKRESU:	NABROUVANÝ STAV PŮDORYS 1NP	STUPEŇ: DPS
MĚŘÍTKO:	1:50	DATUM: 01/2025
ČÍSLO VÝKRESU:	D-1.13-9	