


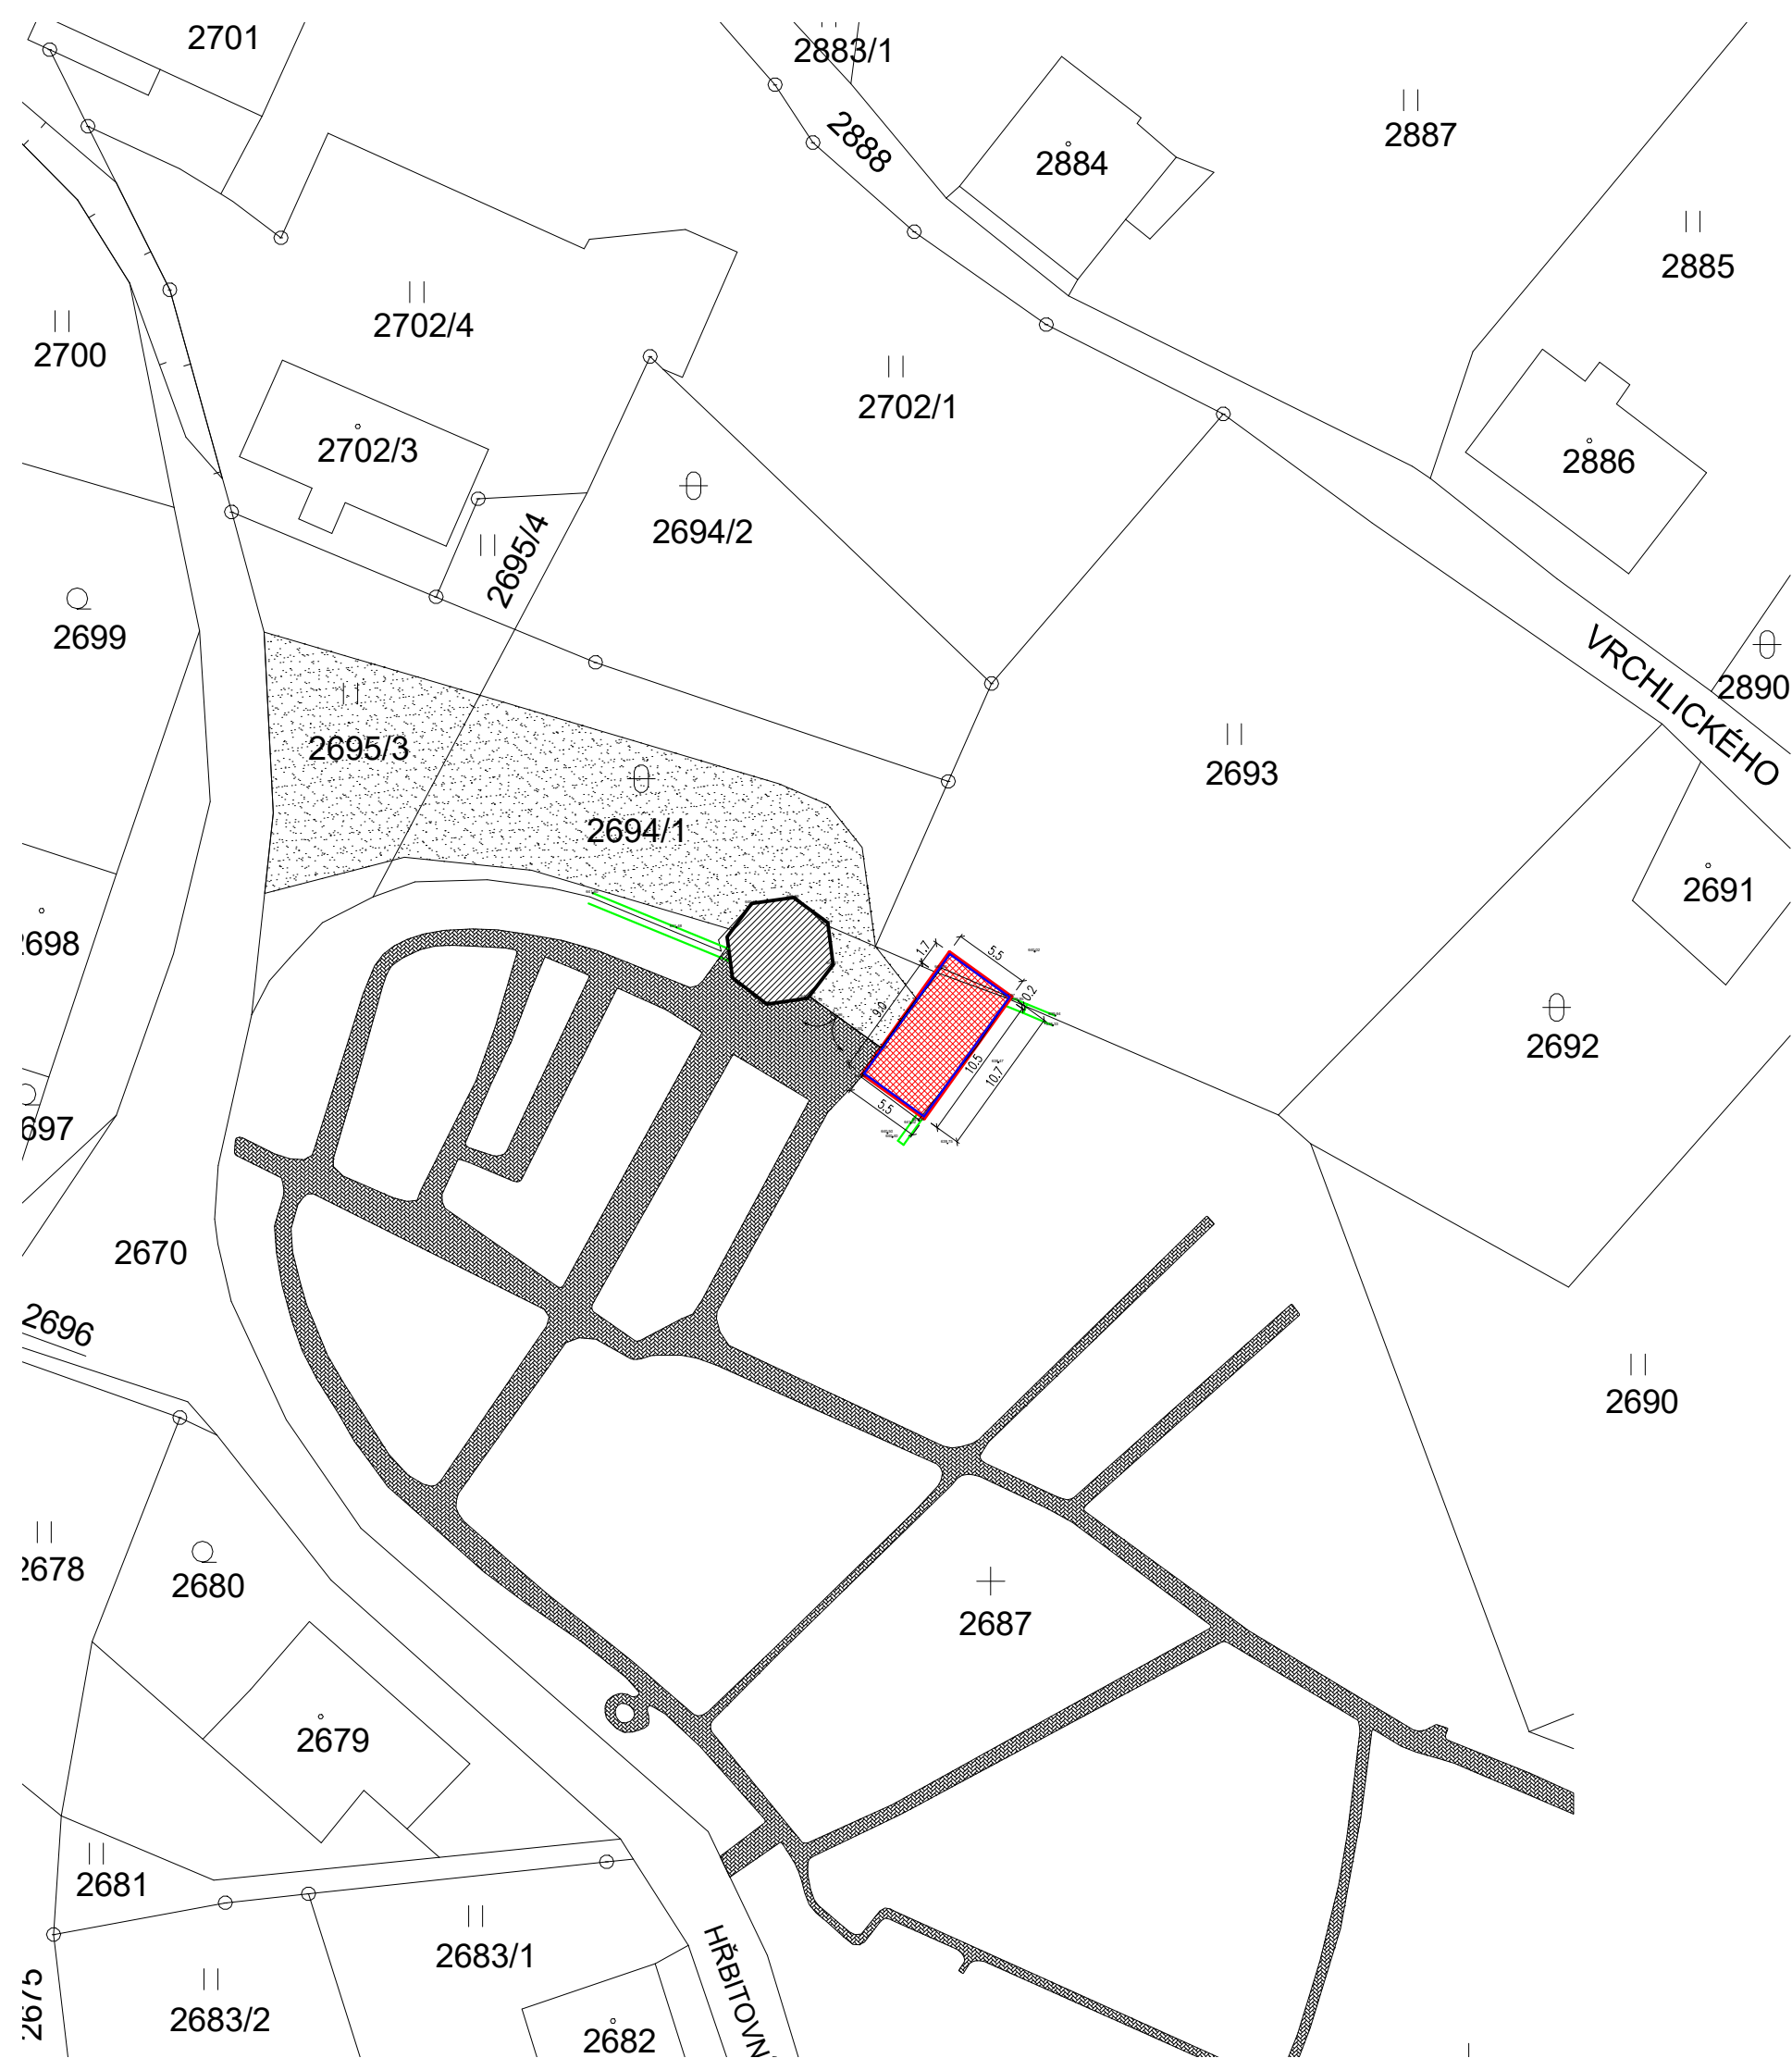


LEGENDA:

- NOVÝ HŘBITOVNÍ DOMEK NA P.P.Č. 2687 A P.P.Č. 2693, K.Ú. SMRŽOVKA
- OBVOD ZÁKLADŮ NOVÉHO HŘBITOVNÍHO DOMKU NA P.P.Č. 2687 A P.P.Č. 2693, K.Ú. SMRŽOVKA
- STÁVAJÍCÍ OBJEKT KAPLE NA P.P.Č. 2687 A P.P.Č. 2694/1, K.Ú. SMRŽOVKA
- STÁVAJÍCÍ KOMUNIKACE HŘBITOVA NA P.P.Č. 2687, K.Ú. SMRŽOVKA
- NOVÉ ZPEVNĚNÉ PLOCHY (ZATRAVŇOVACÍ DLAŽDICE) NA P.P.Č. 2687, 2695/3 A 2694/1, K.Ú. SMRŽOVKA
- STÁVAJÍCÍ OPĚRNÉ A OBVODOVÉ ZDI AREÁLU HŘBITOVA NAVAZUJÍCÍ NA HŘBITOVNÍ DOMEK

PODLAHA PŘÍZEMÍ HŘBITOVNÍHO DOMKU = ±0,000 = +641,000 M N.M.

PROJEKT JE VYPRACOVÁN V PODROBNOSTI DUR+DSP A
NENAHRAZUJE PROVÁDĚCÍ PROJEKT.

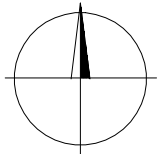

Projektant: Ing.Milan Kopal Zásada 404, 468 25 Zásada tel.: +20 724 115 931		Vypracoval: Ing. Milan Kopal Zodp.projektant: Ing. Vít Lhota		KOPAL VIZUALIZACE A PROJEKTY www.kopal-projekty.cz 			
Projekt: NOVOSTAVBA HŘBITOVNÍHO DOMKU A PŘÍPOJEK p.p.č. 2670, 2693, 2694/1, 2695/3 a 2687 – k.ú. a obec Smržovka				Stupeň: DUR+DSP		Paré:	
				Datum: 07/2023		Číslo výkresu	
Investor: Město Smržovka Náměstí T.G. Masaryka 600, 468 51, Smržovka				Meřítko: 1:500 (A3)		C.2	
Výkres: SITUACE ŠIRŠÍCH VZTAHŮ							