




VÝKOPY

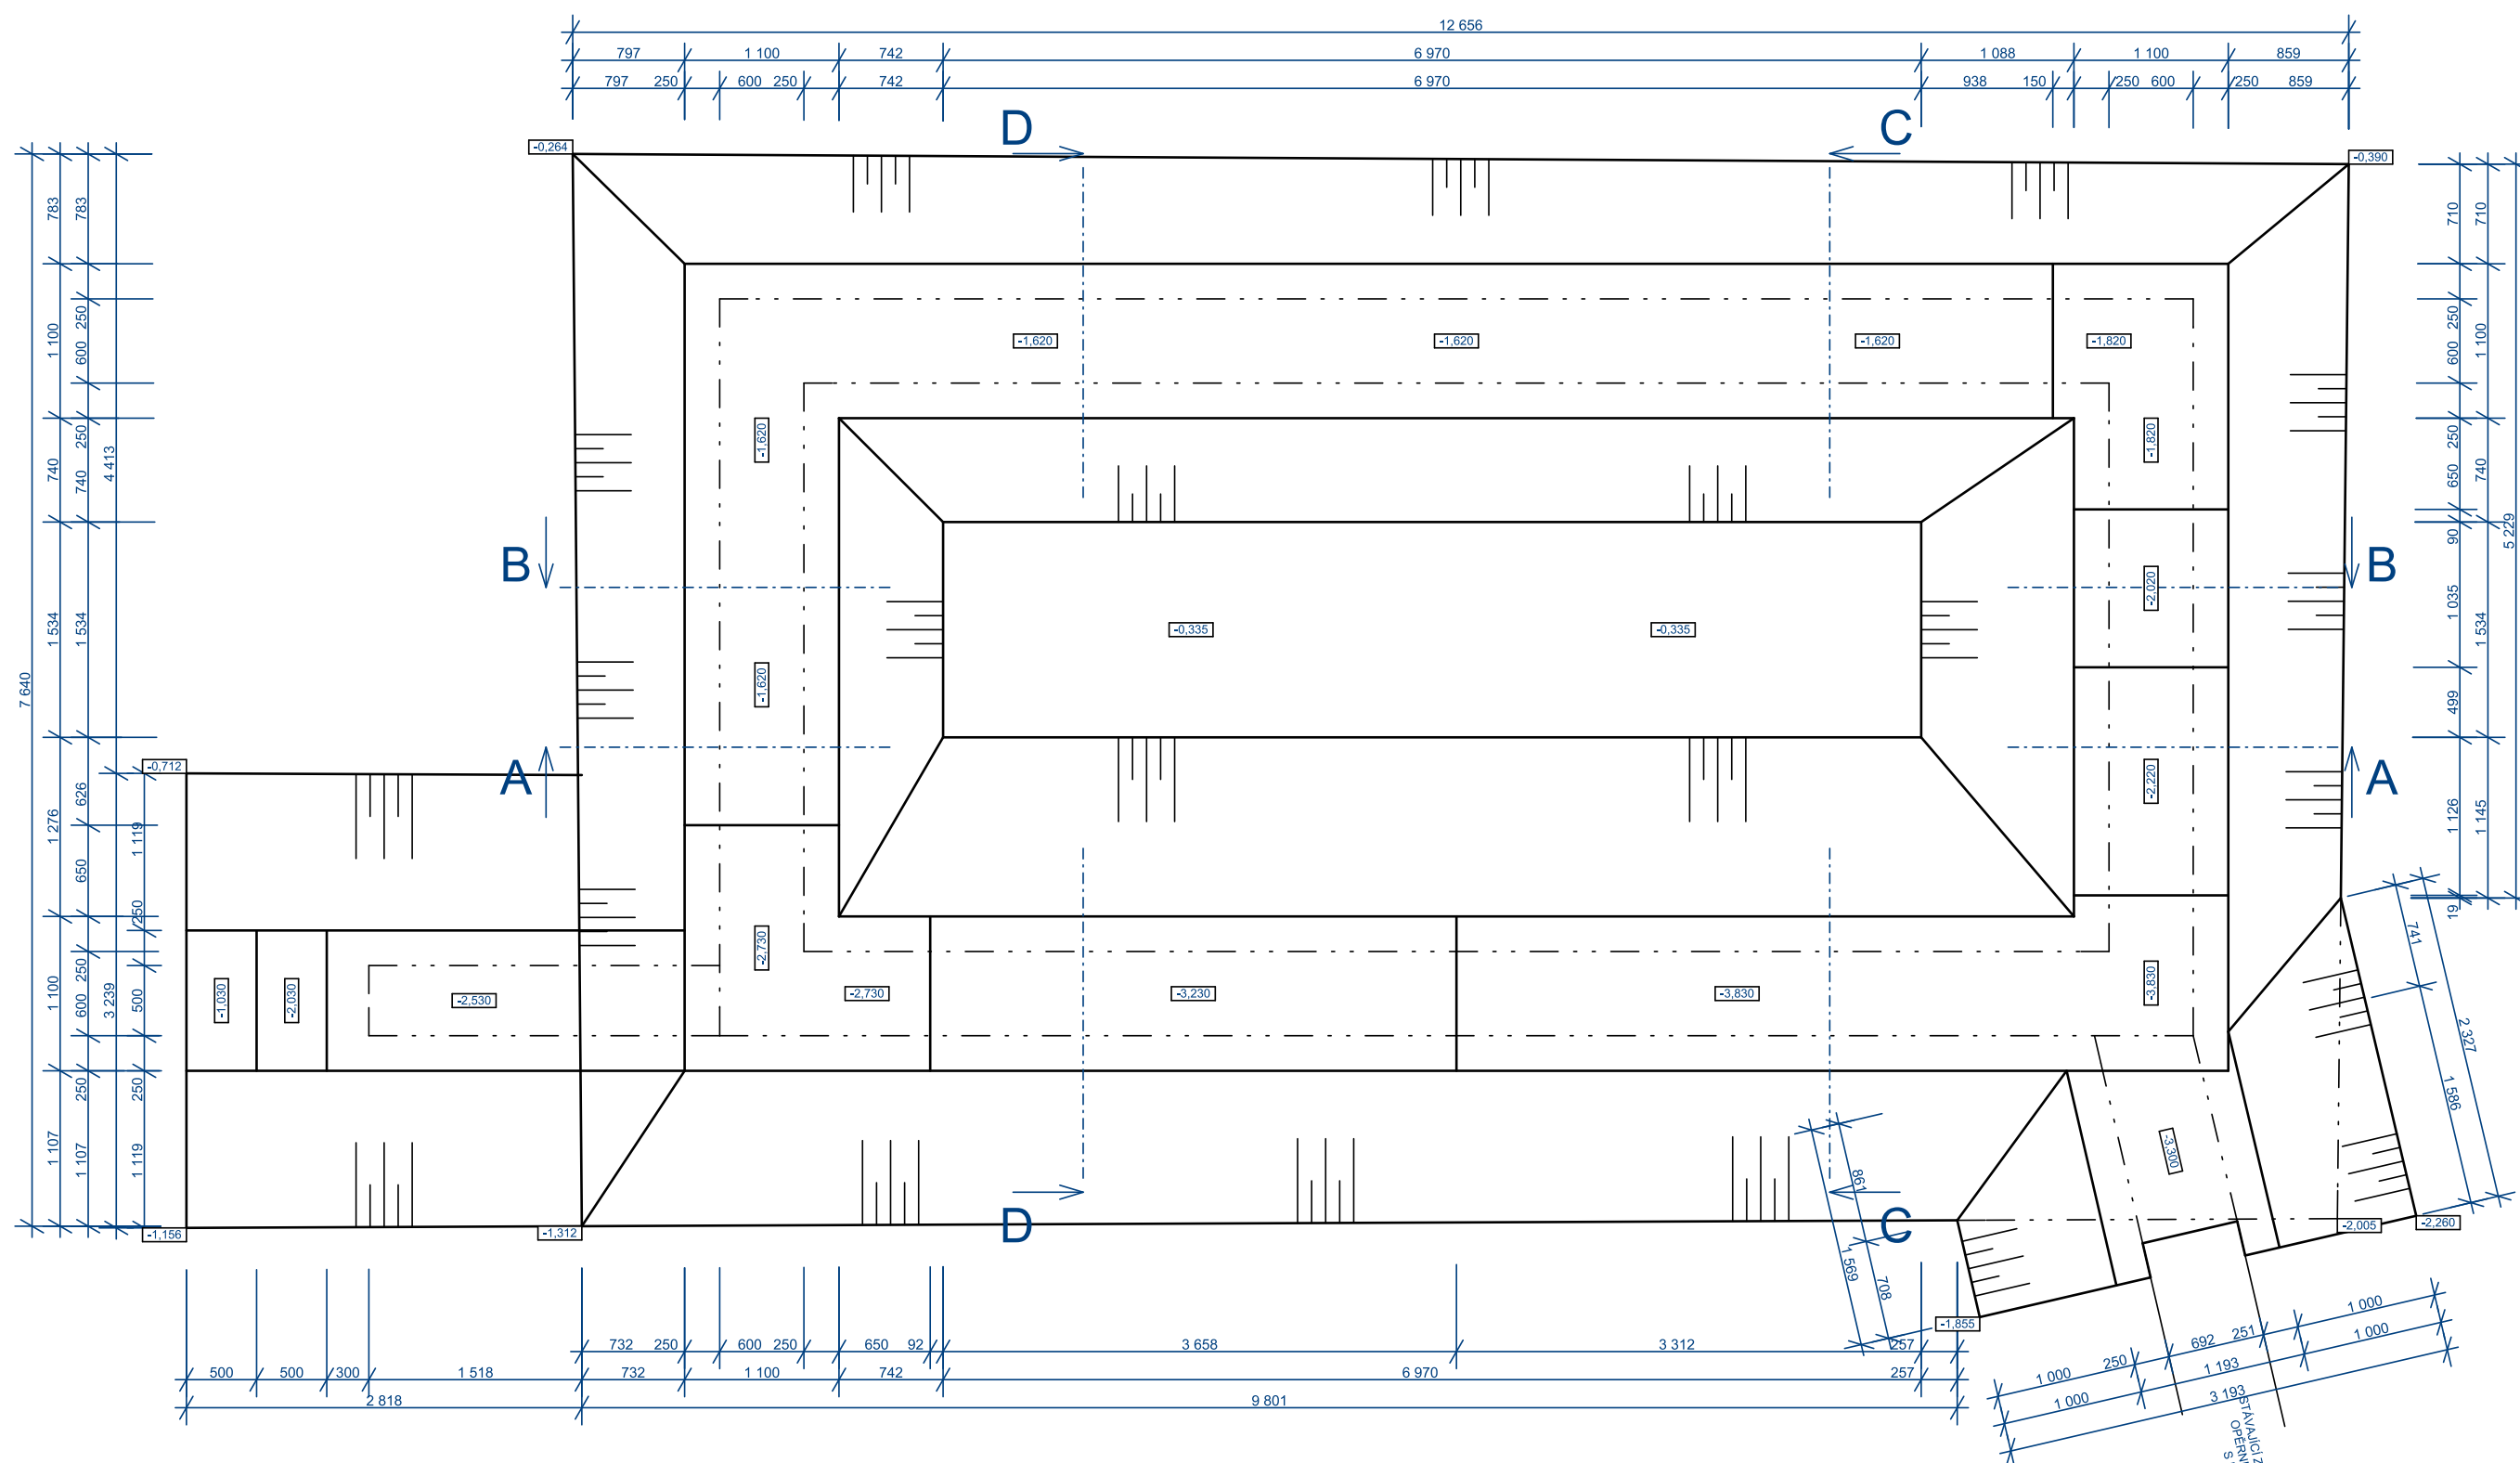


ŘEZ C-C

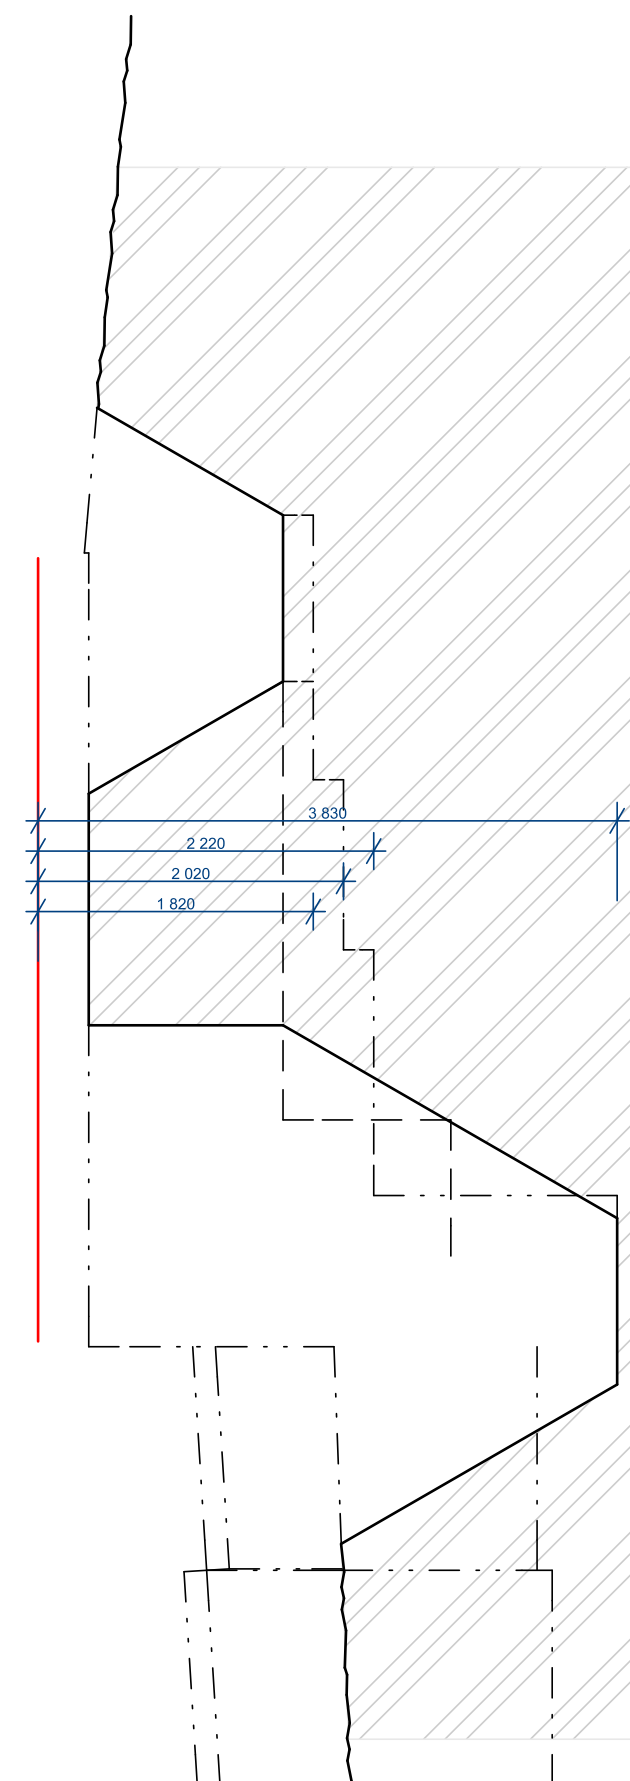

ŘEZ A-A

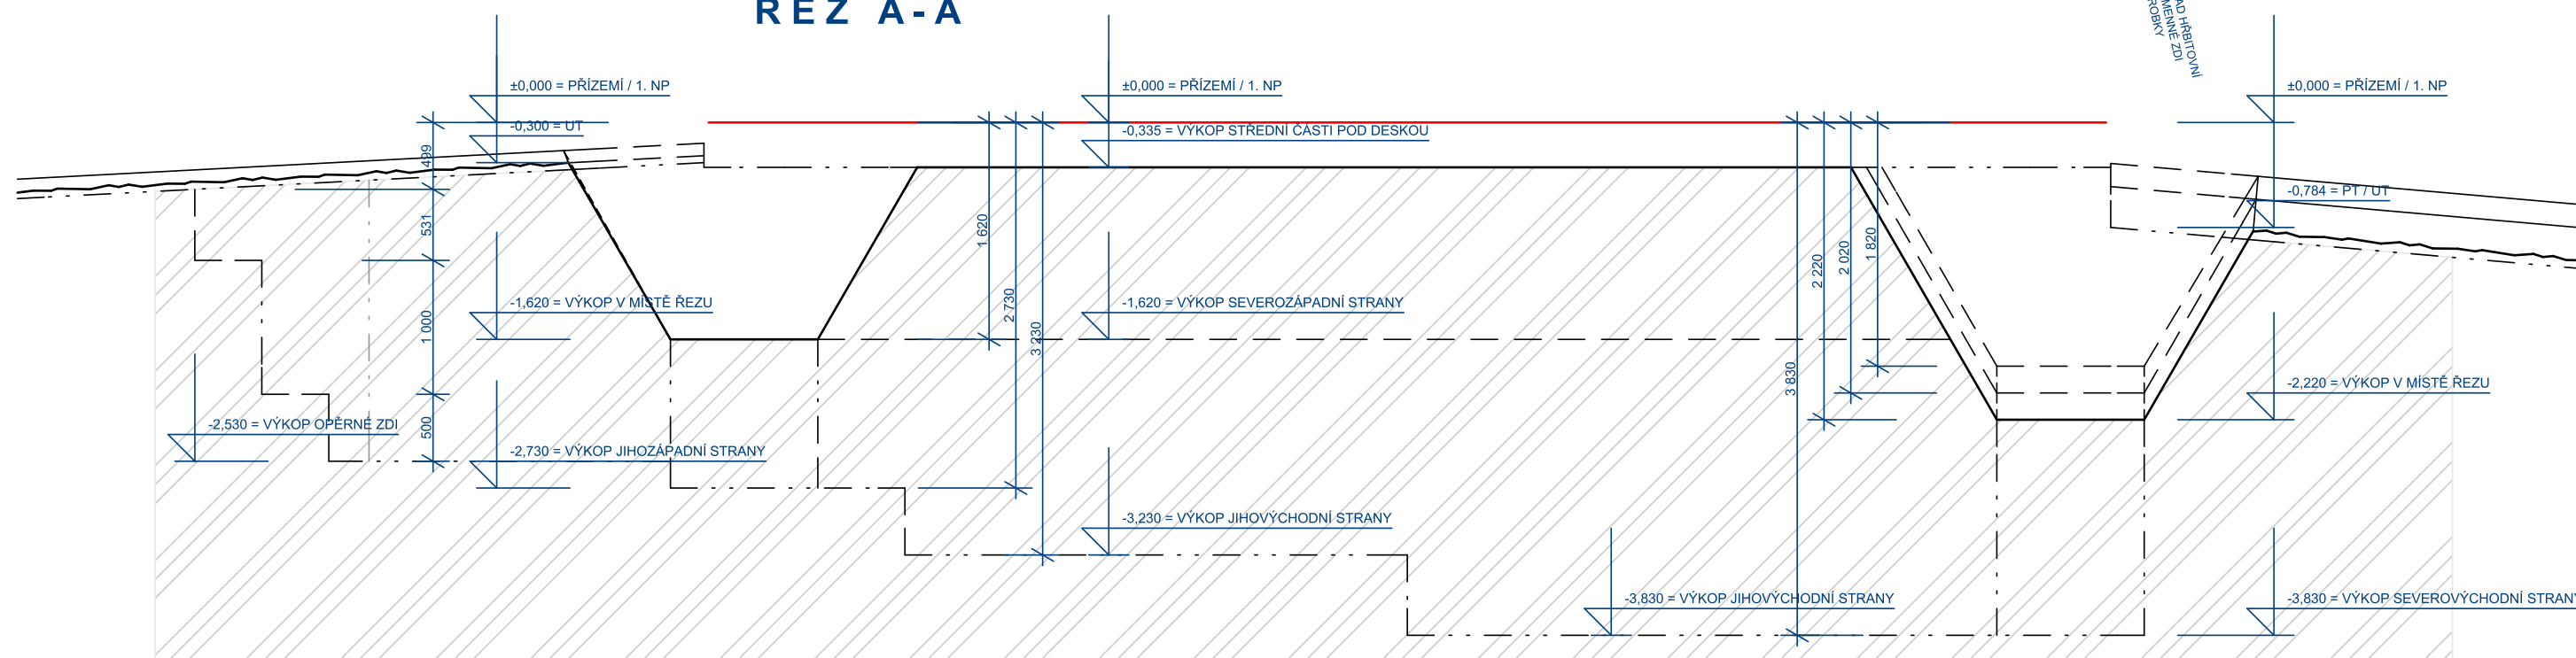

PROJEKT JE VYPRACOVÁN V PODROBNOSTI DUR+DSP A NENAHAZUJE PROVÁDĚCÍ PROJEKT.

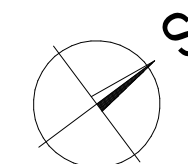

Projektant: Ing. Milan Kopal Zsódo 404, 468 25 Zsódo tel.: +420 724 115 9304	Vpracoval: Ing. Milan Kopal Zodp. projektant: Ing. Vít Lhota	  VIZUALIZACE A PROJEKTY www.kopal-projekty.cz
Projekt: NOVOSTAVBA HRŠTIVNÍHO DOMKU A PŘÍPOJEK p.p.č. 2687 a 2693 – k.ú. Smržovka, obec Smržovka Investor: Město Smržovka Náměstí T.G. Masaryka 600, 468 51, Smržovka	Stupeň: DUR+DSP Datum: 07/2023	Paré: Číslo výkres: D.1.1.1
Výkres: VÝKOPY	Měřítko: 1:50	