


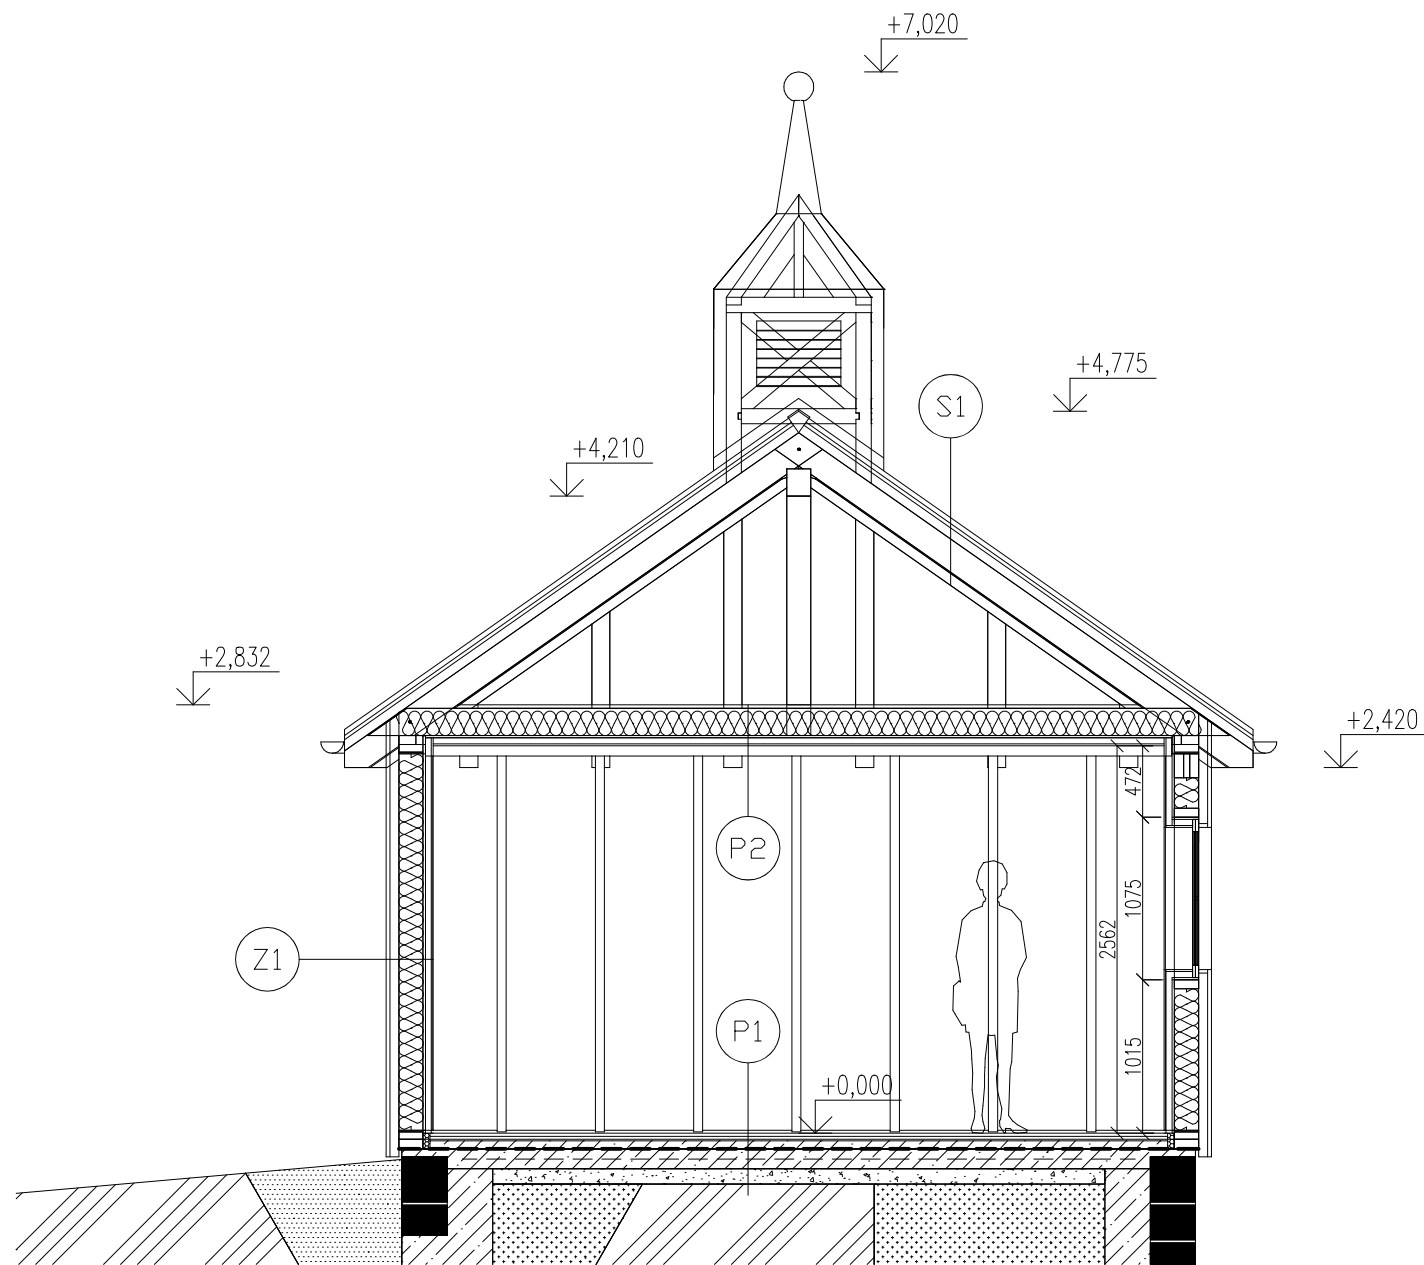


LEGENDA SKLADEB:

- P1
- Keramická dlažba – 20 mm
 - Vyrovnávací cementový potěr – 30 mm
 - Betonová mazanina C 20/25 – 50 mm
 - Asfaltová izolace proti zemní vlhkosti – 5 mm
 - Železobetonová deska C20/25 + kari 6/150/150 – 130 mm
 - Separační vrstva
 - Podkladní šterkodrt 16/32 – 100 mm
 - Rostlá zemina
- P2
- OSB P/D – 22 mm
 - Kleštiny vyplněné minerální izolací
 - OSB P/D – 15 mm
 - Laťování 40/60 – 40 mm
 - Sádroláknitá deska – 12,5 mm
- S1
- Skládaná lehké střešní krytina – 0,5 mm
 - Smyčková rohož – 0,5 mm
 - Prkenné bednění – 24 mm
 - Provětrávací mezera (laťování) – 60 mm
 - Difúzní střešní fólie (pojistná hydroizolace)
 - Krokve KVH 120/180 – 180 mm
- Z1
- Dřevěný vodorovný obklad – 24 mm
 - Svislé latě 40/60 – 60 mm
 - Difúzní fólie
 - KVH 60/160 vyplněné minerální izolací – 160 mm
 - OSB P/D – 15 mm
 - Laťování instalační předstěny (vodorovné) – 40 mm
 - Finální interiérová deska (sádroláknitá) – 12,5 mm


POZNÁMKY:

-

LEGENDA MATERIÁLŮ

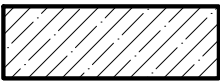


BETONOVÁ MAZANINA Z BETONU PROSTÉHO C 20 / 25

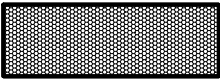


XPS




IZOLACE PROTI ZEMNÍ VLHKOSTI Z NATAVENÝCH PÁSŮ Z MODIFIKOVANÉHO ASFALTU

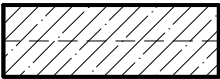

BETONOVÁ DESKA BETON C 20 / 25 S VÝZTUŽÍ OCELOVOU SÍTÍ KARI 150 / 150 / 6 MM

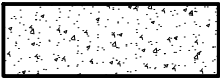


ŠTĚRKOVÉ PODKLADNÍ KONSTRUKCE HUTNĚNÉ FRAKCE 16 / 32

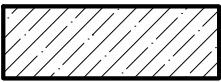


BETONOVÉ ZÁKLADOVÉ PASY Z BETONU PROSTÉHO C 20 / 25




BETONOVÉ ZÁKLADOVÉ PASY POHLEDOVÉ Z KAMENNÝCH ŽULOVÝCH KVÁDRŮ

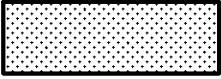

NÁSYP ZE ŠTĚRKODRTĚ HUTNĚNÝ

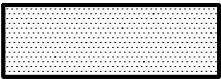

OBSYP PROSÁTOU ZEMINOU

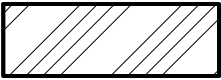

ROSTLÁ ZEMINA



TEPELNÁ MINERÁLNÍ IZOLACE

PROJEKT JE VYPRACOVÁN V PODROBNOSTI DUR+DSP A NENAHRAZUJE PROVÁDĚCÍ PROJEKT.

Projektant: Ing.Milan Kopal Zásada 404, 468 25 Zásada tel.: +420 724 115 931		Vypracoval: Ing. Milan Kopal Zodp.projektant: Ing. Vít Lhota		KOPAL VIZUALIZACE A PROJEKTY www.kopal-projekty.cz
Projekt: NOVOSTAVBA HŘBITOVNÍHO DOMKU A PŘÍPOJEK p.p.č. 2687 a 2693 – k.ú. Smržovka, obec Smržovka		Stupeň: DUR+DSP		Paré:
Investor: Město Smržovka Náměstí T.G. Masaryka 600, 468 51, Smržovka		Datum: 07/2023		Číslo výkresu
Výkres: ŘEZ A–A'		Měřítko: 1:50 (A3)		D.1.1.4