
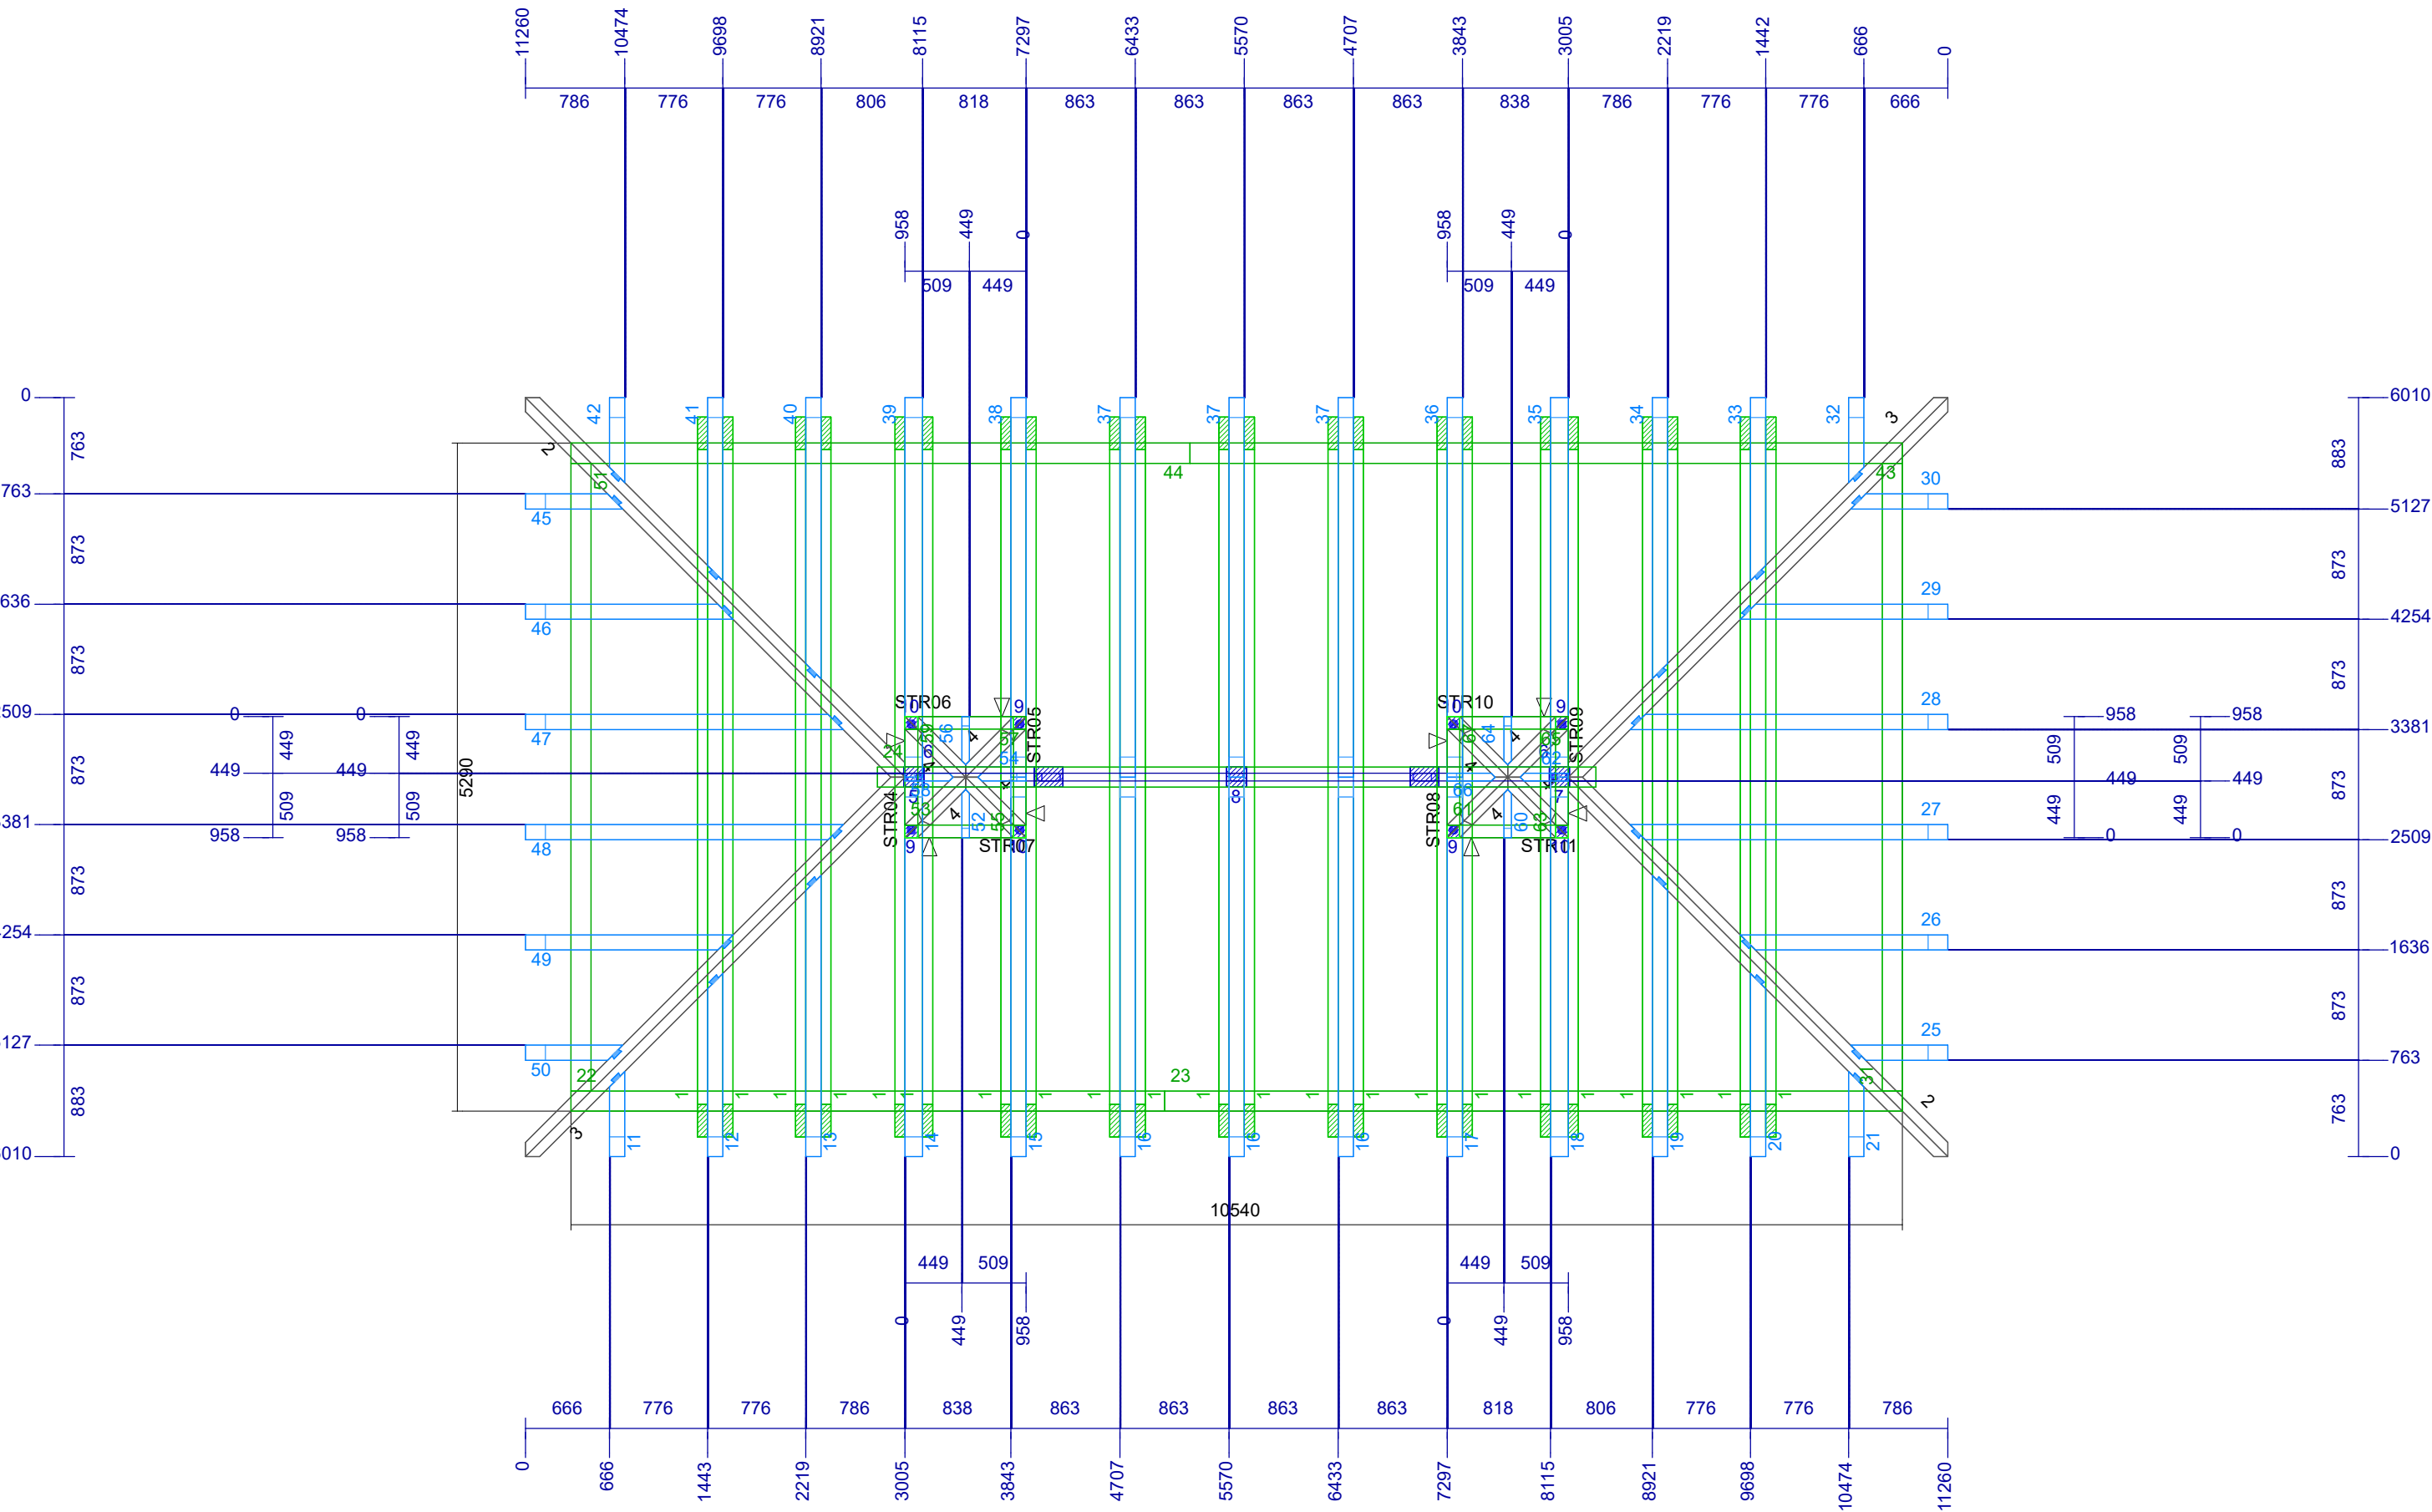
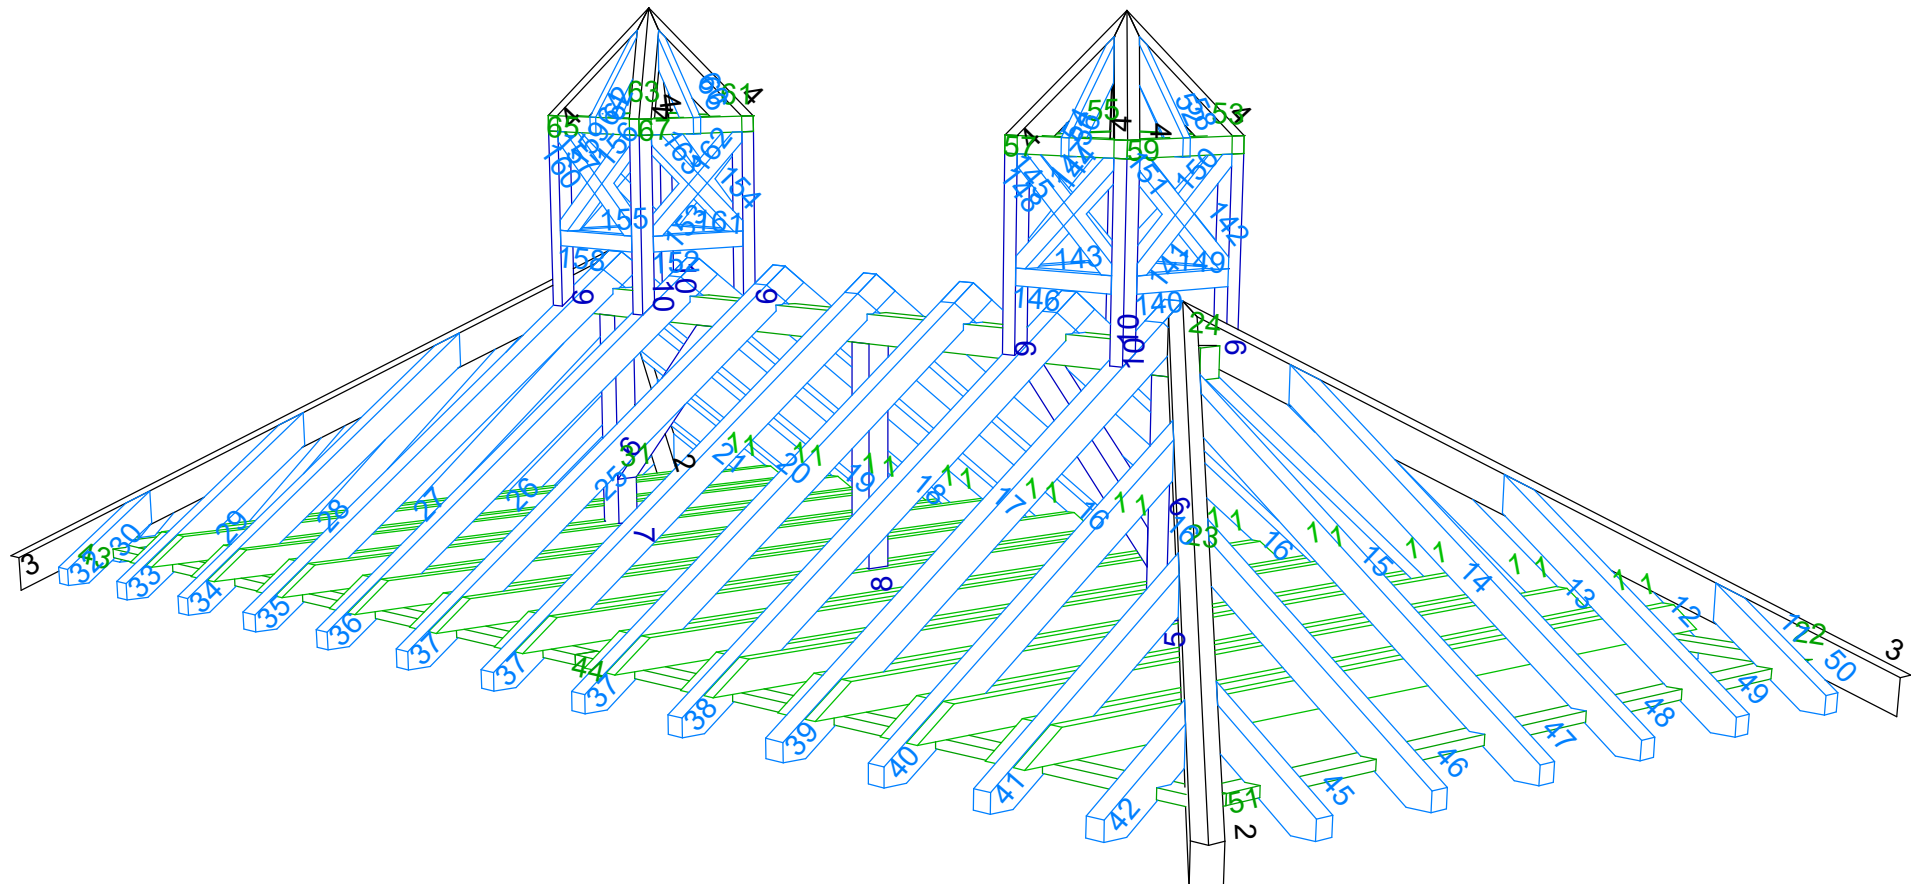


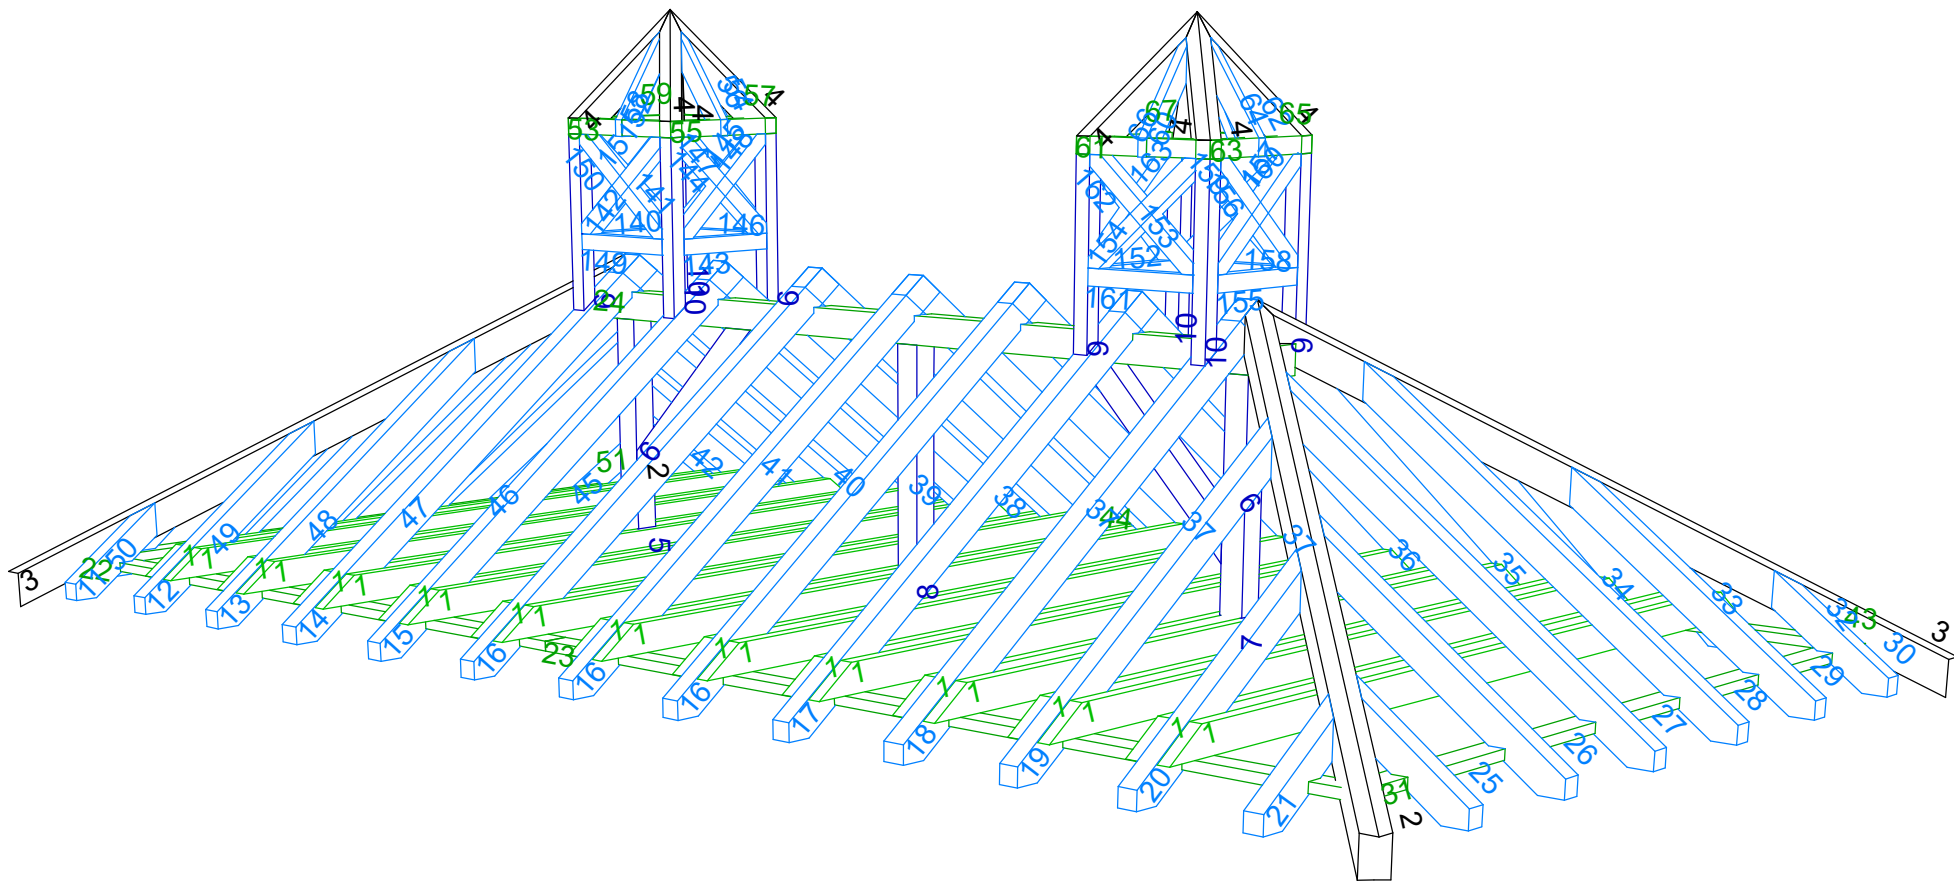

VÝPIS PRVKŮ KROVU

Jedn.	Č.	Označení	KS	Šířka	Výška	Délka	Celkový	PODL.	ČSTR	Netto	O
140	Sloupek	1	100	100	798	0,008	STR	04	0,008		
141	Sloupek	1	100	100	989	0,010	STR	04	0,009		
142	Sloupek	1	100	100	989	0,010	STR	04	0,009		
143	Sloupek	1	100	100	798	0,008	STR	05	0,008		
144	Sloupek	1	100	100	989	0,010	STR	05	0,009		
145	Sloupek	1	100	100	989	0,010	STR	05	0,009		
146	Sloupek	1	100	100	798	0,008	STR	06	0,008		
147	Sloupek	1	100	100	989	0,010	STR	06	0,009		
148	Sloupek	1	100	100	989	0,010	STR	06	0,009		
149	Sloupek	1	100	100	798	0,008	STR	07	0,008		
150	Sloupek	1	100	100	989	0,010	STR	07	0,009		
151	Sloupek	1	100	100	989	0,010	STR	07	0,009		
152	Sloupek	1	100	100	798	0,008	STR	08	0,008		
153	Sloupek	1	100	100	989	0,010	STR	08	0,009		
154	Sloupek	1	100	100	989	0,010	STR	08	0,009		
155	Sloupek	1	100	100	798	0,008	STR	09	0,008		
156	Sloupek	1	100	100	989	0,010	STR	09	0,009		
157	Sloupek	1	100	100	989	0,010	STR	09	0,009		
158	Sloupek	1	100	100	798	0,008	STR	10	0,008		
159	Sloupek	1	100	100	989	0,010	STR	10	0,009		
160	Sloupek	1	100	100	989	0,010	STR	10	0,009		
161	Sloupek	1	100	100	798	0,008	STR	11	0,008		
162	Sloupek	1	100	100	989	0,010	STR	11	0,009		
163	Sloupek	1	100	100	989	0,010	STR	11	0,009		
1	Klasika	22	80	180	5699	1,805	STR	00	1,716		
2	Nárožná	2	160	240	4861	0,373	STR	00	0,316		
3	Nárožná	2	160	240	4861	0,373	STR	00	0,316		
4	Nárožná	8	140	200	1859	0,215	STR	00	0,144		
5	Sloup	1	160	160	1643	0,042	STR	00	0,040		
6	Plasek	2	160	160	1612	0,083	STR	00	0,074		
7	Sloup	1	160	160	1643	0,042	STR	00	0,040		
8	Sloup	1	160	160	1643	0,042	STR	00	0,040		
9	Sloup	4	100	100	1119	0,047	STR	00	0,044		
10	Sloup	4	100	100	1119	0,047	STR	00	0,044		
11	Náměťková krokev levá	1	120	180	885	0,019	STR	01	0,015		
12	Náměťková krokev levá	1	120	180	1832	0,040	STR	01	0,035		
13	Náměťková krokev levá	1	120	180	2780	0,060	STR	01	0,056		
14	Náměťková krokev levá	1	140	180	3797	0,096	STR	01	0,091		
15	2	1	120	180	3797	0,082	STR	01	0,078		
16	2	3	120	180	3797	0,246	STR	01	0,234		
17	5	1	120	180	3797	0,082	STR	01	0,078		
18	6	1	140	180	3797	0,096	STR	01	0,091		
19	Náměťková krokev pravá	1	120	180	2780	0,060	STR	01	0,056		
20	Náměťková krokev pravá	1	120	180	1832	0,040	STR	01	0,035		
21	Náměťková krokev pravá	1	120	180	885	0,019	STR	01	0,015		
22	Vaznice	1	160	60	4700	0,045	STR	01	0,045		
23	Vaznice	1	160	60	5840	0,056	STR	01	0,056		
24	Vaznice	1	160	60	5840	0,056	STR	01	0,056		
25	Náměťková krokev levá	1	120	180	1003	0,022	STR	02	0,018		
26	Náměťková krokev levá	1	120	180	2068	0,045	STR	02	0,041		
27	Náměťková krokev levá	1	120	180	3134	0,068	STR	02	0,064		
28	Náměťková krokev pravá	1	120	180	3134	0,068	STR	02	0,064		
29	Náměťková krokev pravá	1	120	180	2068	0,045	STR	02	0,041		
30	Náměťková krokev pravá	1	120	180	1003	0,022	STR	02	0,018		
31	Vaznice	1	160	60	4970	0,048	STR	02	0,048		
32	Náměťková krokev levá	1	120	180	885	0,019	STR	03	0,015		
33	Náměťková krokev levá	1	120	180	1832	0,040	STR	03	0,035		
34	Náměťková krokev levá	1	120	180	2780	0,060	STR	03	0,056		
35	Krokev	1	140	180	3797	0,096	STR	03	0,091		
36	Krokev	1	120	180	3797	0,082	STR	03	0,078		
37	Krokev	3	120	180	3797	0,246	STR	03	0,234		
38	Krokev	1	120	180	3797	0,082	STR	03	0,078		
39	Krokev	1	140	180	3797	0,096	STR	03	0,091		
40	Náměťková krokev pravá	1	120	180	2780	0,060	STR	03	0,056		
41	Náměťková krokev pravá	1	120	180	1832	0,040	STR	03	0,035		
42	Náměťková krokev pravá	1	120	180	885	0,019	STR	03	0,015		
43	Vaznice	1	160	60	5840	0,056	STR	03	0,056		
44	Vaznice	1	160	60	4900	0,047	STR	03	0,047		
45	Náměťková krokev levá	1	120	180	1003	0,022	STR	04	0,018		
46	Náměťková krokev levá	1	120	180	2068	0,045	STR	04	0,041		
47	Náměťková krokev levá	1	120	180	3134	0,068	STR	04	0,064		
48	Náměťková krokev pravá	1	120	180	3134	0,068	STR	04	0,064		
49	Náměťková krokev pravá	1	120	180	2068	0,045	STR	04	0,041		
50	Náměťková krokev pravá	1	120	180	1003	0,022	STR	04	0,018		
51	Vaznice	1	160	60	4970	0,048	STR	04	0,048		
52	Náměťková krokev pravá	1	60	120	744	0,005	STR	05	0,004		
53	Vaznice	1	100	100	958	0,010	STR	05	0,009		
54	Náměťková krokev pravá	1	60	120	744	0,005	STR	06	0,004		
55	Vaznice	1	100	100	958	0,010	STR	06	0,008		
56	Náměťková krokev pravá	1	60	120	744	0,005	STR	07	0,004		
57	Vaznice	1	100	100	958	0,010	STR	07	0,009		
58	Náměťková krokev pravá	1	60	120	744	0,005	STR	08	0,004		
59	Vaznice	1	100	100	958	0,010	STR	08	0,008		
60	Náměťková krokev pravá	1	60	120	744	0,005	STR	09	0,004		
61	Vaznice	1	100	100	958	0,010	STR	09	0,009		
62	Náměťková krokev pravá	1	60	120	744	0,005	STR	10	0,004		
63	Vaznice	1	100	100	958	0,010	STR	10	0,008		
64	Náměťková krokev pravá	1	60	120	744	0,005	STR	11	0,004		
65	Vaznice	1	100	100	958	0,010	STR	11	0,009		
66	Náměťková krokev pravá	1	60	120	744	0,005	STR	12	0,004		
67	Vaznice	1	100	100	958	0,010	STR	12	0,008		

PROJEKT JE VYPRACOVÁN V PODROBNOSTI DUR+DSP A
NENAHRAŽUJE PROVÁDĚCÍ PROJEKT.

Projektant: Ing. Milan Kopal Zásada 404, 468 25 Zásada tel.: +420 724 115 931	Vypracoval: Ing. Milan Kopal Zodp. projektant: Ing. Vít Lhota	KOPAL VIZUALIZACE A PROJEKTY www.kopal-projekty.cz	Stupeň: DUR+DSP Datum: 07/2023 Měřítka: 1:50 (A2)	Paré: Číslo výkresu: D.1.1.5
Projekt: NOVOSTAVBA HRŠTITOVNIHO DOMKU A PŘÍPOJEK p.p.č. 2687 a 2693 – k.ú. Smržovka, obec Smržovka				
Investor: Město Smržovka Náměstí T.G. Masaryka 600, 468 51, Smržovka				
Výkres: KROV				