



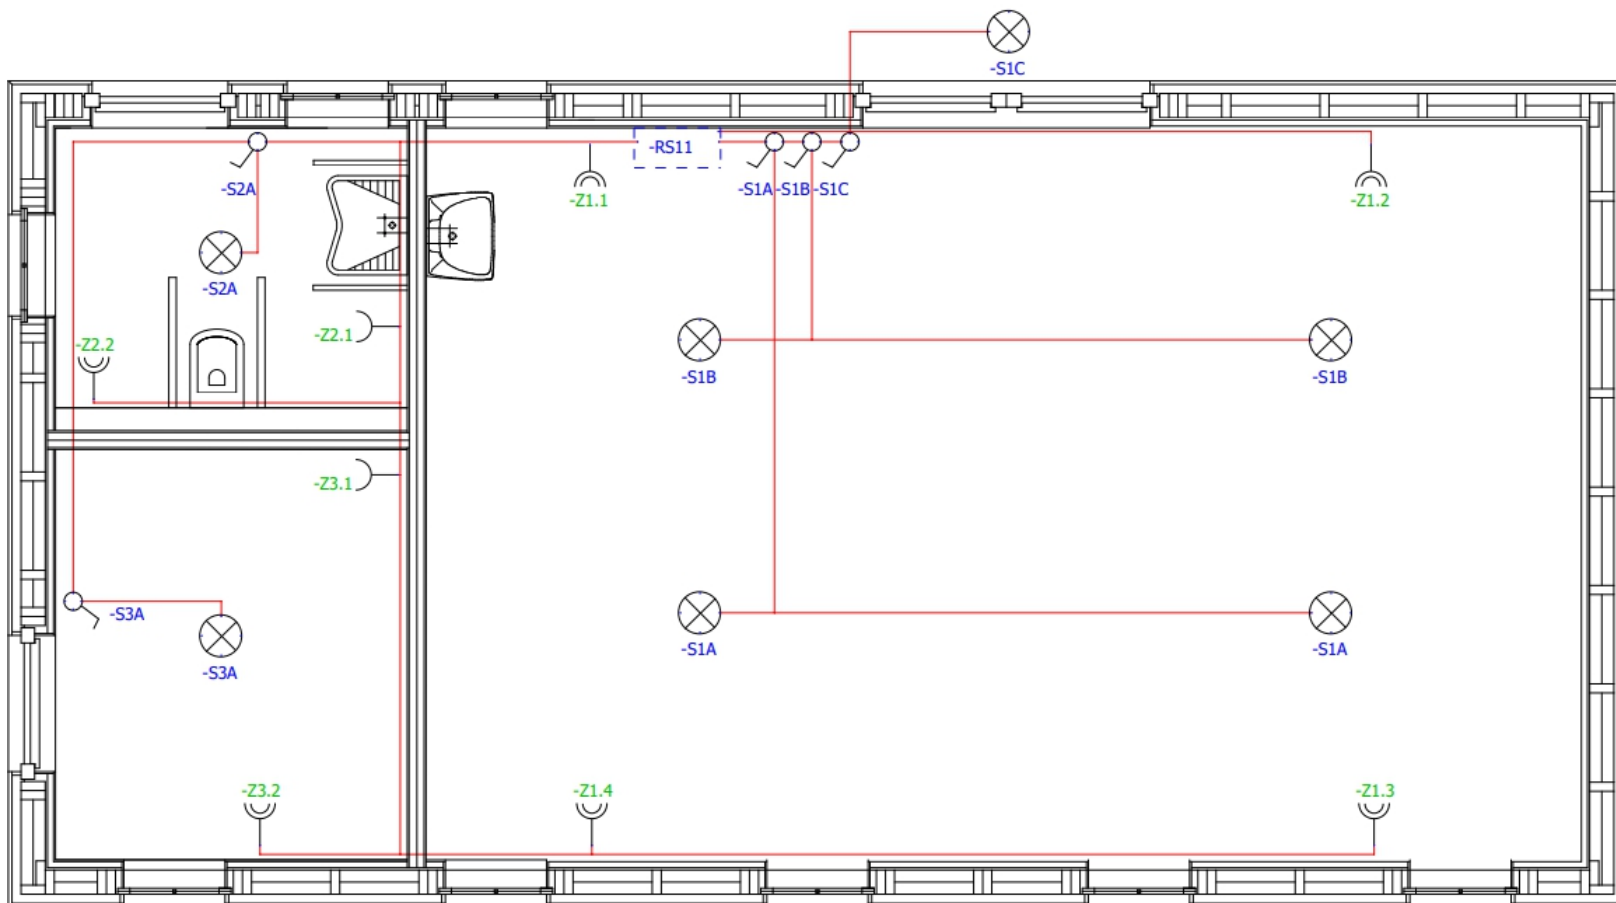

PROJEKT JE VYPRACOVÁN V PODROBNOSTI DUR+DSP A
NENAHRAZUJE PROVÁDĚCÍ PROJEKT.

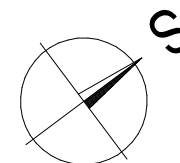

Projektant: Ing. Milan Kopal Zásada 404, 468 25 Zásada tel.: +420 724 115 931	Vypracoval: Ing. Milan Kopal Zodp. projektant: Ing. Vít Lhota	KOPAL VIZUALIZACE A PROJEKTY www.kopal-projekty.cz	
Projekt: NOVOSTAVBA HŘBITOVNÍHO DOMKU A PŘÍPOJEK p.p.č. 2687 a 2693 – k.ú. Smržovka, obec Smržovka Investor: Město Smržovka Náměstí T.G. Masaryka 600, 468 51, Smržovka		Stupeň: DUR+DSP Datum: 07/2023	Paré: Číslo výkresu
Výkres: VNITŘNÍ ELEKTROINSTALACE - PŮDORYS		Meřítko: 1:50 (A4)	D.1.4A.2