


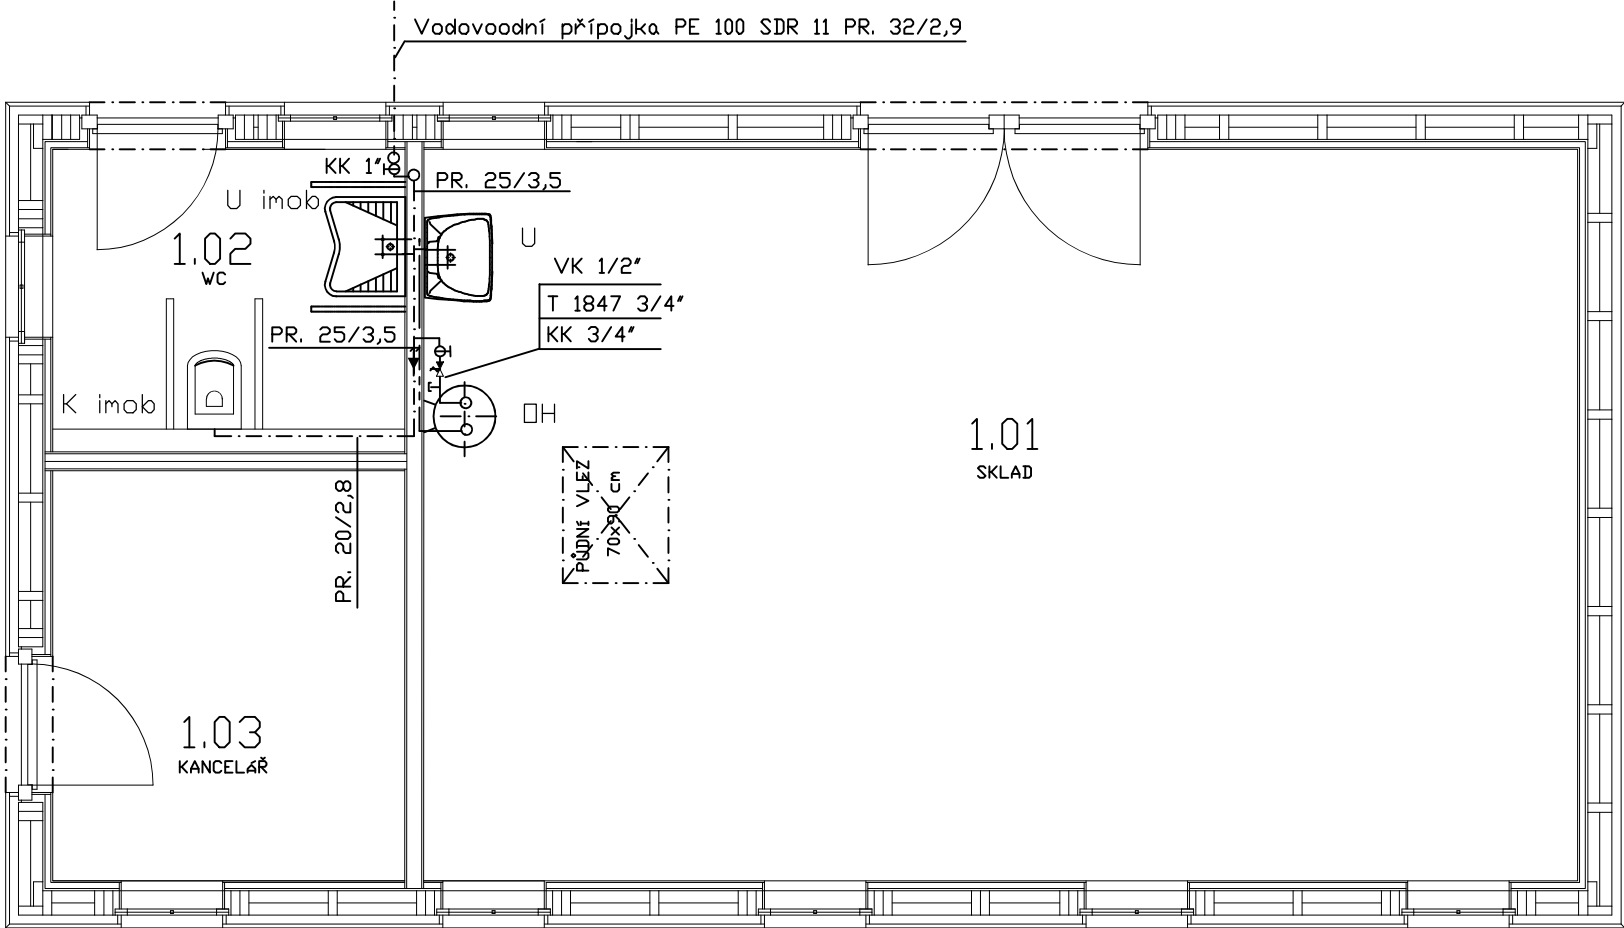

Legenda

U

U imob

K imob

□H

KK

VK

T 1847

—

—

—

—

—

—

—

—

—

Umyvadlo

Umyvadlo pro imobilní

Klozet pro imobilní

Ohřívač vody 30 l (1,5kW)

Potrubí studené vody

Potrubí teplé vody

Kulový kohout


Vypouštěcí kohout

Pojistný ventil se zpětnou klapkou

LEGENDA MÍSTNOSTÍ

1.01	SKLAD
1.02	WC
1.03	KANCELÁŘ

PROJEKT JE VYPRACOVÁN V PODROBNOSTI DUR+DSP A
NENAHRAZUJE PROVÁDĚCÍ PROJEKT.

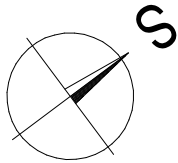

Projektant: Ing.Milan Kopal Zásada 404, 468 25 Zásada tel.: +420 724 115 931		Vypracoval: Máša Preislerová Zodp.projektant: František Vitmajer		KOPAL VIZUALIZACE A PROJEKTY www.kopal-projekty.cz 	
Projekt: NOVOSTAVBA HŘBITOVNÍHO DOMKU A PŘÍPOJEK p.p.č. 2687 a 2693 – k.ú. Smržovka, obec Smržovka		Stupeň: DUR+DSP		Paré:	
Investor: Město Smržovka Náměstí T.G. Masaryka 600, 468 51, Smržovka		Datum: 05/2024		Číslo výkresu	
Výkres: VODOVOD VNITŘNÍ PŮDORYS		Meřítko: 1:50 (A3)		D.1.4B.5	