


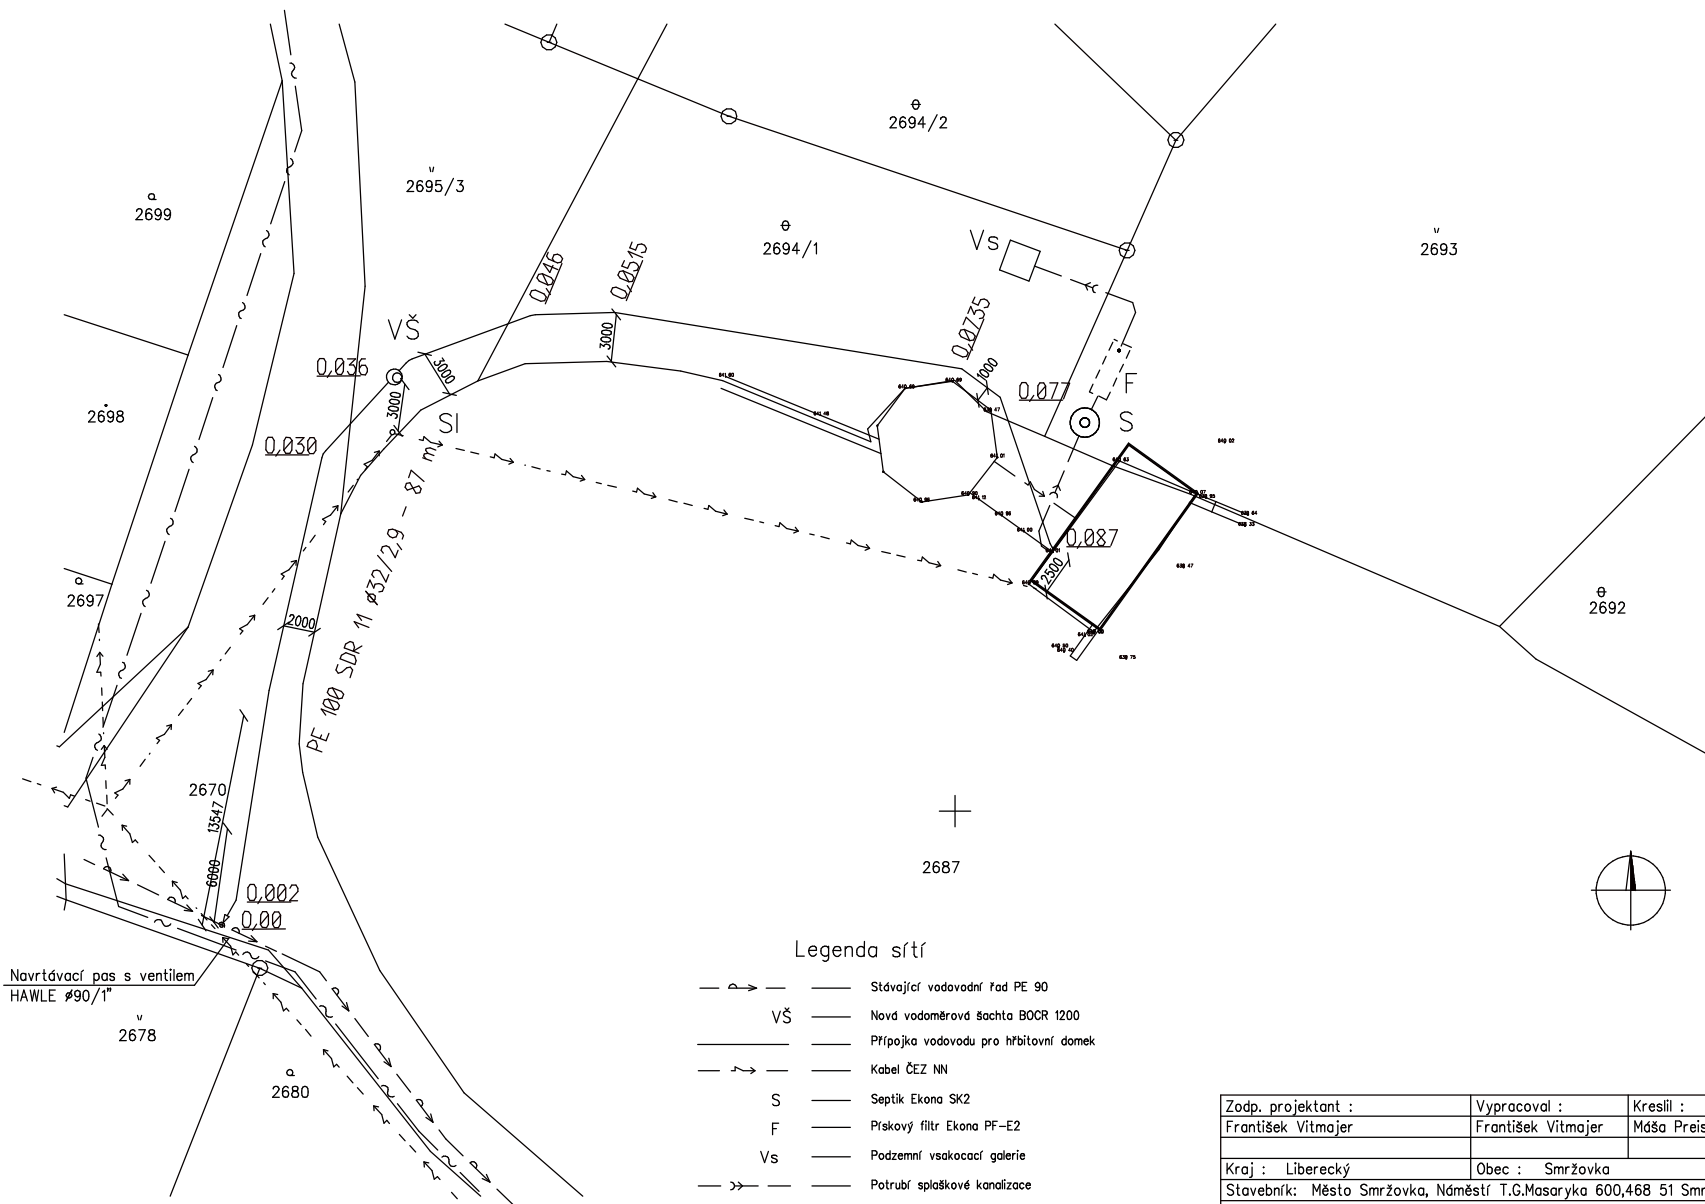

Navrtávací pas s ventilem
HAWLE Ø90/1"

Legenda sítí

- P — Stávající vodovodní řad PE 90
- VŠ — Nová vodoměrová šachta BOCR 1200
- — Připojka vodovodu pro hřbitovní domek
- ~ — Kabel ČEZ NN
- S — Septik Ekona SK2
- F — Pískový filtr Ekona PF-E2
- Vs — Podzemní vsakovací galerie
- >> — Potrubí splaškové kanalizace
- ~ — Sdělovací kabel CETIN
- ~ -- Vrchní vedení ČEZ NN
- SI — Sloup vrchního vedení ČEZ NN


Číslo kopie :

Zodp. projektant :	Vypracoval :	Kreslil :	Razítko :	
František Vitmajer	František Vitmajer	Máša Preislerová		
Kraj : Liberecký	Obec : Smržovka			
Stavebník: Město Smržovka, Náměstí T.G.Masaryka 600,468 51 Smržovka				
Název akce : Novostavba hřbitovního domku a připojek p.p.č.2670, 2694/1, 2693, 2695/3 a 2687 k.ú. Smržovka – vodovodní přípojka			Stupeň :	DUR + DSP
			Formát :	6 A4
			Datum :	květen 2024
			Měřítko :	1 : 250
Obsah výkresu :			Č. výkresu :	Č. akce :
situace			201	12/2024

Území
parc.číslo

ostatní plocha					
ost.plocha		ostatní plocha	trvalý travní porost	ostatní plocha	ostatní plocha
2670	2687	2670	2695/3	2694/1	2687

Měřítko
Délky M 1 : 250
Výšky M 1 : 100
Výškový systém : B.p.v.

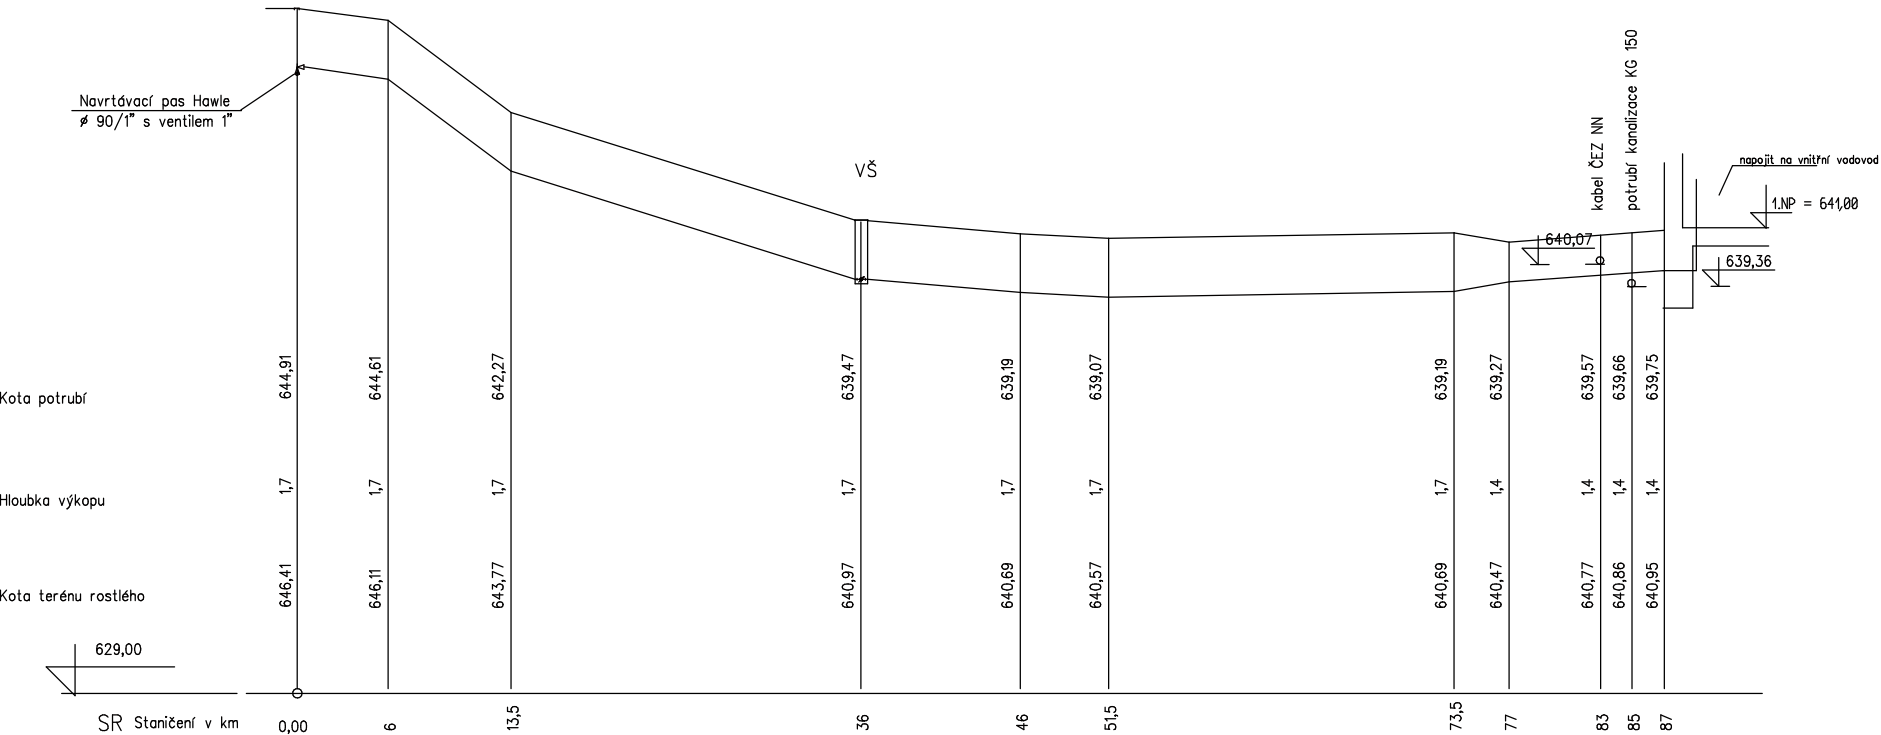

Profil,druh,vzdálenost	DN 25	PE 100 SDR 11 Ø 32/ 2,9					87 m
Sklon na délku ‰ – m	50 – 6	312 – 7,5	124,44 – 22,5	28 – 10	21,8 – 5,5	5,45 – 22	22,8 – 3,5 48 – 10


Číslo kopie :

Poznámka :
1. před započítím zemních prací je nutno vytyčit veškeré podzemní sítě !

Zodp. projektant :	Vypracoval :	Kreslil :	Razítko :	
František Vitmajer	František Vitmajer	Máša Preislerová		
Kraj : Liberecký	Obec : Smržovka			
Stavebník: Město Smržovka, Náměstí T.G.Masaryka 600,468 51 Smržovka				
Název akce : Novostavba hřbitovního domku a přípojek p.p.č.2670, 2694/1, 2693, 2695/3 a 2687 k.ú. Smržovka – vodovodní přípojka			Stupeň :	DUR + DSP
			Formát :	6 A4
			Datum :	květen 2024
			Měřítko :	1 : 250 1 : 100
Obsah výkresu : podélný profil			Č. výkresu : 202	Č. akce : 12/2024

VZOROVÝ PŘÍČNÝ ŘEZ VÝKOPEM


VOLNÝ TERÉN

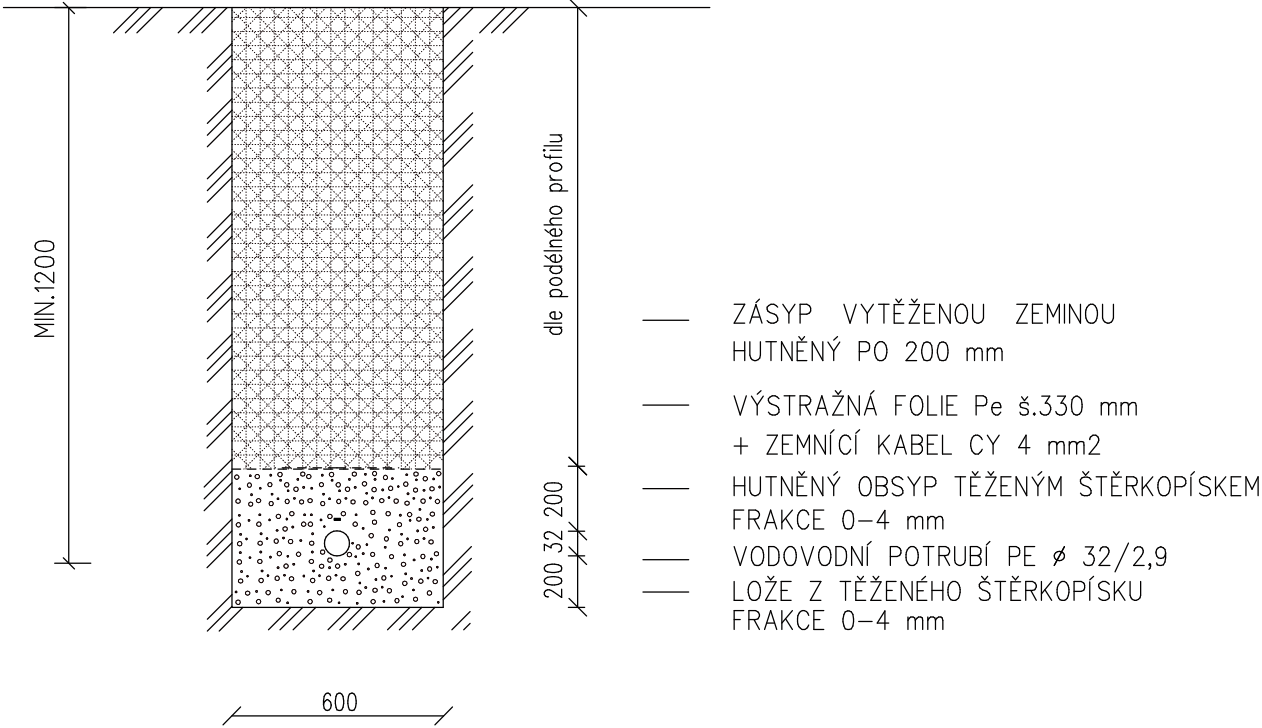

Číslo kopie :


Zodp. projektant :	Vypracoval :	Kreslil :	Razítko :	
František Vitmajer	František Vitmajer	Máša Preislerová		
Kraj : Liberecký	Obec : Smržovka			
Stavebník: Město Smržovka, Náměstí T.G.Masaryka 600,468 51 Smržovka				
Název akce : Novostavba hřbitovního domku a přípojek p.p.č.2670, 2694/1, 2693, 2695/3 a 2687 k.ú. Smržovka – vodovodní přípojka			Stupeň :	DUR + DSP
			Formát :	A4
			Datum :	květen 2024
			Měřítko :	1 : 20
Obsah výkresu : vzorový příčný řez			Č. výkresu :	Č. akce :
			203	12/2024

VZOROVÝ PŘÍČNÝ ŘEZ VÝKOPEM
VOZOVKA

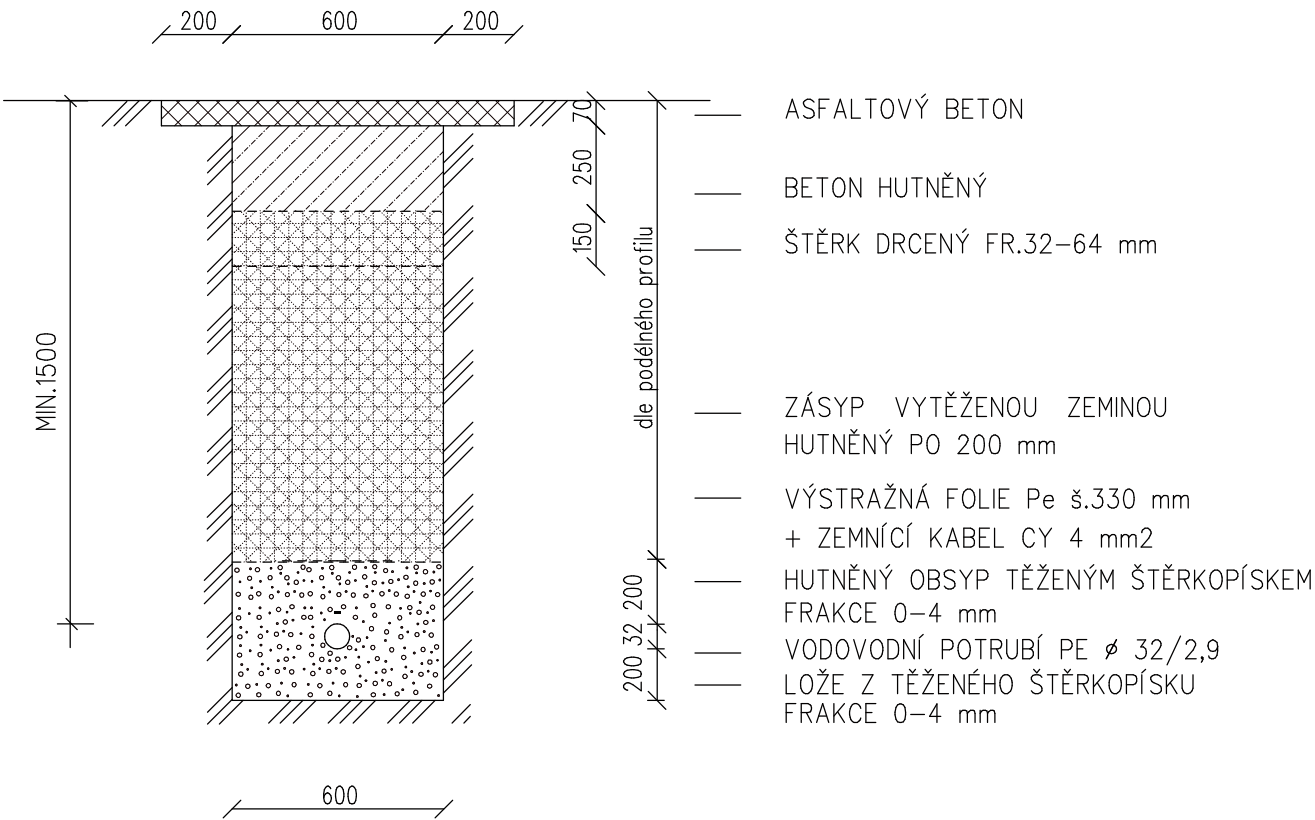

Číslo kopie :


Zodp. projektant :	Vypracoval :	Kreslil :	Razítko :	
František Vitmajer	František Vitmajer	Máša Preislerová		
Kraj : Liberecký	Obec : Smržovka			
Stavebník: Město Smržovka, Náměstí T.G.Masaryka 600,468 51 Smržovka				
Název akce : Novostavba hřbitovního domku a přípojek p.p.č.2670, 2694/1, 2693, 2695/3 a 2687 k.ú. Smržovka – vodovodní přípojka			Stupeň :	DUR + DSP
			Formát :	A4
			Datum :	květen 2024
			Měřítko :	1 : 20
Obsah výkresu : vzorový příčný řez			Č. výkresu : 204	Č. akce : 12/2024

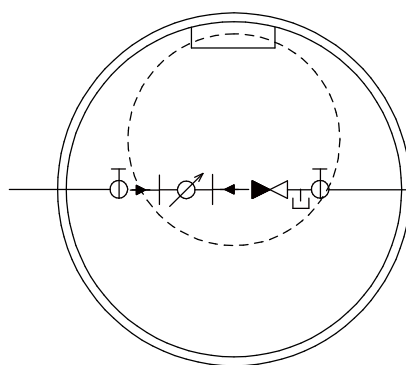

KK 1"
 vodoměr
 1,5 m³/hod
 ZV 1"
 VK 1/2"
 KK 1"

Číslo kopie :

Zodp. projektant :	Vypracoval :	Kreslil :	Razítko :	
František Vitmajer	František Vitmajer	Máša Preislerová		
Kraj : Liberecký	Obec : Smržovka			
Stavebník: Město Smržovka, Náměstí T.G.Masaryka 600,468 51 Smržovka				
Název akce : Novostavba hřbitovního domku a přípojek p.p.č.2670, 2694/1, 2693, 2695/3 a 2687 k.ú. Smržovka – vodovodní přípojka			Stupeň :	DUR + DSP
			Formát :	A4
			Datum :	květen 2024
			Měřítko :	1 : 20
Obsah výkresu : vodoměrová šachta Ø 1200 mm			Č. výkresu :	Č. akce :
			205	12/2024

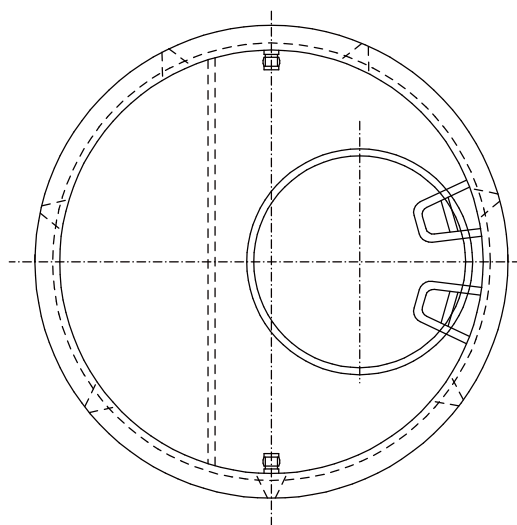

Číslo kopie :

Zodp. projektant :	Vypracoval :	Kreslil :	Razítko :	
František Vitmajer	František Vitmajer	Máša Preislerová		
Kraj : Liberecký	Obec : Smržovka			
Stavebník: Město Smržovka, Náměstí T.G.Masaryka 600,468 51 Smržovka				
Název akce : Novostavba hřbitovního domku a přípojek p.p.č.2670, 2694/1, 2693, 2695/3 a 2687 k.ú. Smržovka – vodovodní přípojka			Stupeň :	DUR + DSP
			Formát :	A4
			Datum :	květen 2024
			Měřítko :	1 : 20
Obsah výkresu :			Č. výkresu :	Č. akce :
osazení vodoměrové šachty			206	12/2024