


# SCHÉMA ODTOKU SPLAŠKOVÉ KANALIZACE

## KANALIZACE BUDE KOPÍROVAT STÁVAJÍCÍ TERÉN

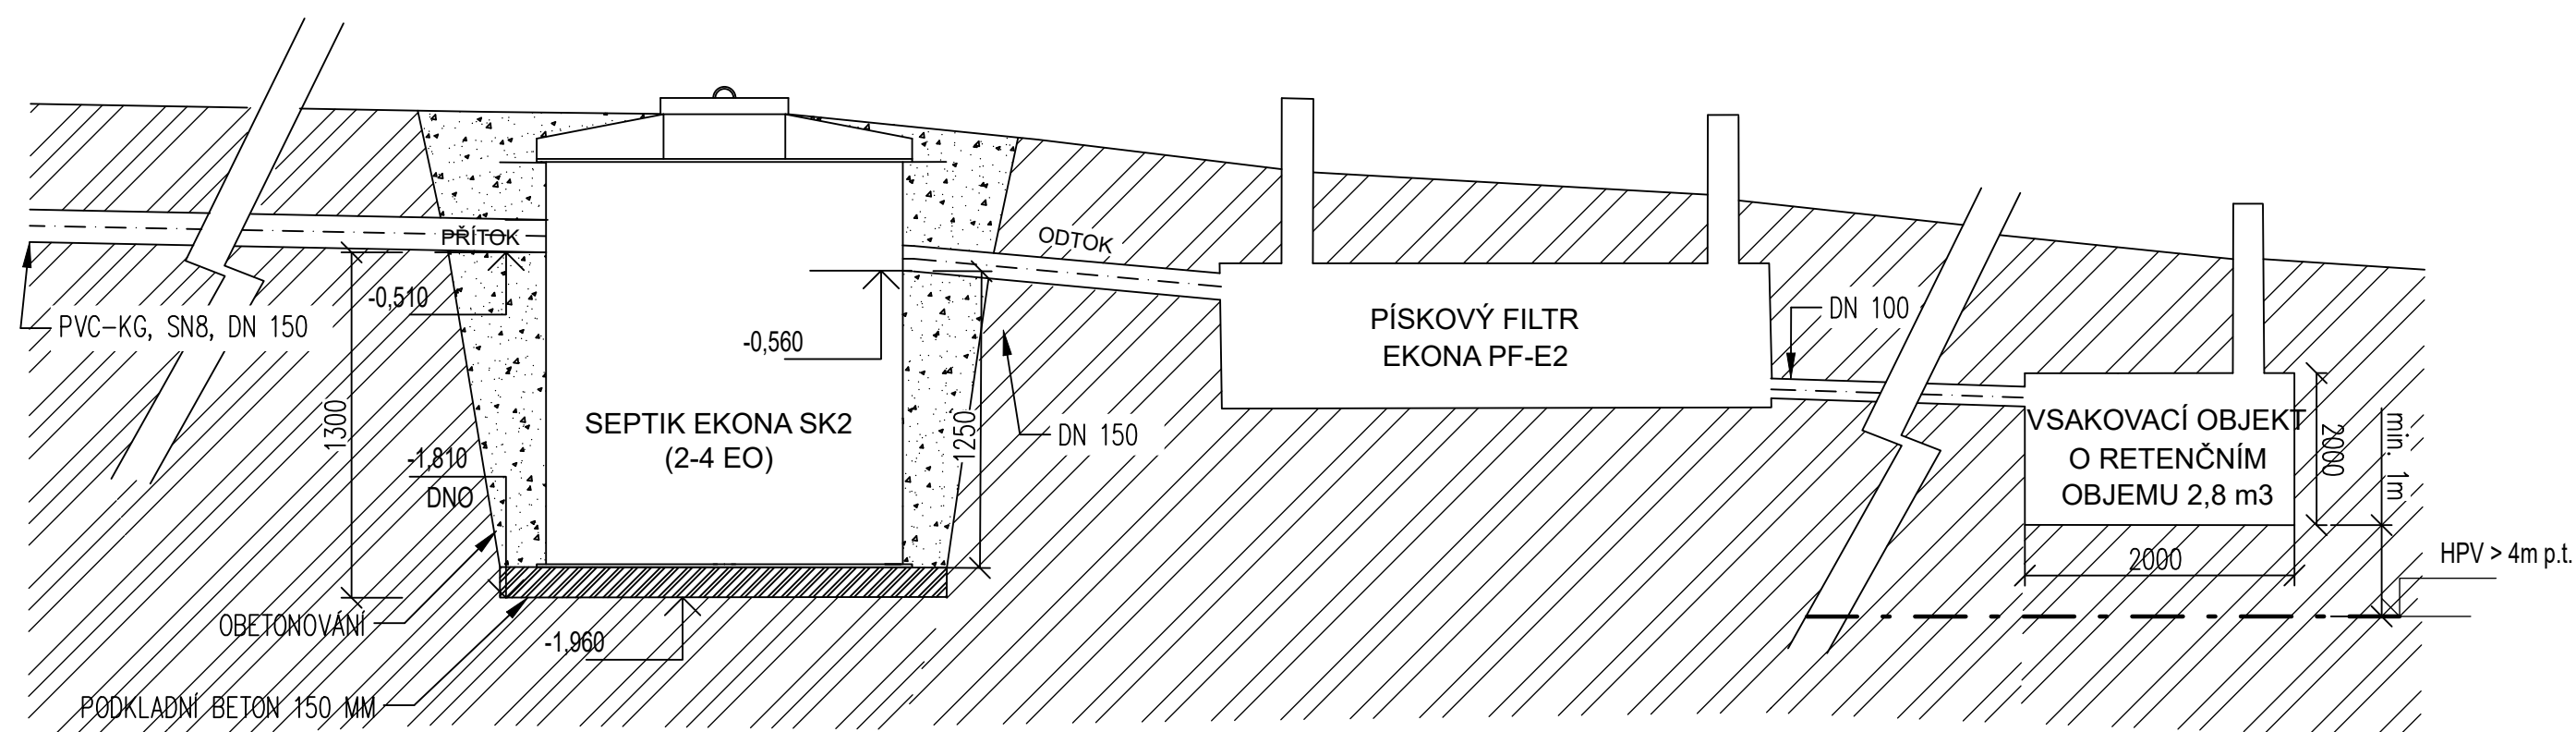

|                                                                              |                           |                      |   |        |       |
|------------------------------------------------------------------------------|---------------------------|----------------------|---|--------|-------|
| Zodpovědný projektant:                                                       | Vedoucí projektant (HIP): | Vypracoval:          | <b>Vodopro</b><br><small>Ing. Pavel Jakubů, Husníkova 2085/20, 158 00 Praha 13<br/>email: vodopro@vodopro.cz, www.vodopro.cz, IČO 727 57 442</small> |        |       |
| Ing. Petr Bujárek                                                            | Ing. Pavel Jakubů         | Ing. Simona Karešová |   |        |       |
| Investor: Město Smržovka, Náměstí T.G.Masaryka 600, 468 51 Smržovka          |                           |                      | Datum: 10/2023   |        |       |
| Místo: k.ú.: Smržovka [751324], obec Smržovka                                |                           |                      | Stupeň: DUR+DSP   |        |       |
| Stavba: SEPTIK SE ZEMNÍM FILTREM + VSAK NA p.č. 2687, 2693 a 2694/1 SMRŽOVKA |                           |                      | Zak. č.: 22-049   |        |       |
|                                                                              |                           |                      | Měřítko: -   |        |       |
| Výkres: SCHÉMA ODTOKEM                                                       |                           |                      | Číslo výkresu   | Revize | Paré: |
|                                                                              |                           |                      | D.3   | 00     |       |