

VSAKOVACÍ GALERIE PŘEDČIŠTENÉ VODY

DLE ČSN CEN/TR 12566-2


JÁMA BUDE OBALENA GEOTEXTILÍ 300g/m²

ROZMĚR: 2x2x2 m

RETENČNÍ OBJEM: 2,8 m³

CELK. VSAKOVACÍ PLOCHA: 4 m²

CELK. PŮDORYSNÁ PLOCHA 4 m²

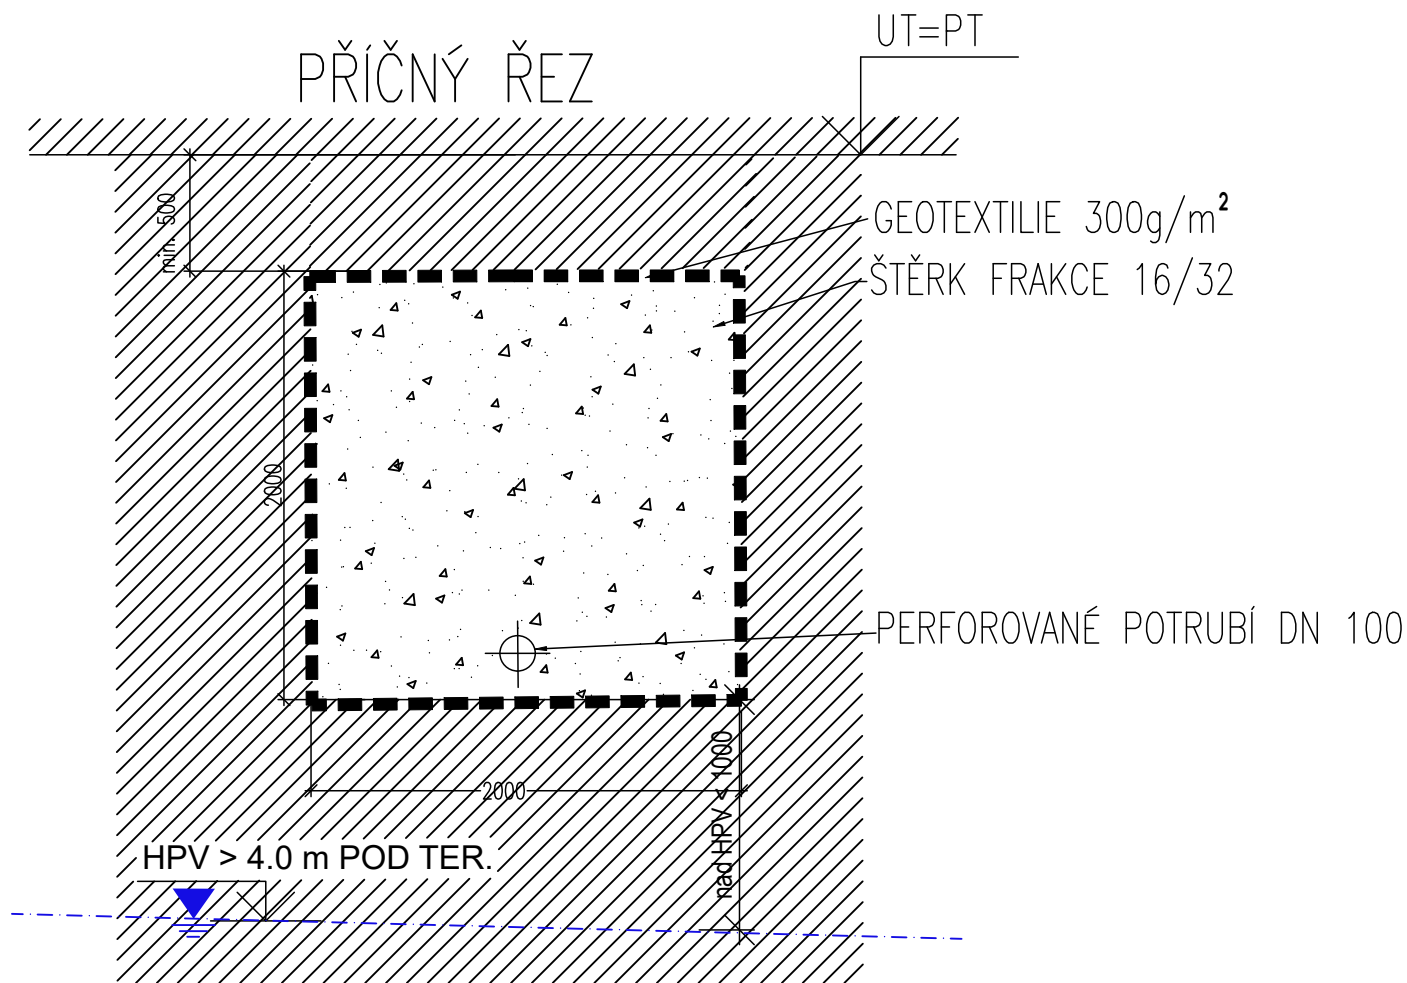

Zodpovědný projektant:	Vedoucí projektant (HIP):	Vypracoval:	 Ing. Pavel Jakubů, Husníkova 2085/20, 158 00 Praha 13 email: vodopro@vodopro.cz, www.vodopro.cz, IČO 727 57 442		
Ing. Petr Bujárek	Ing. Pavel Jakubů	Ing. Simona Karešová			
Investor: Město Smržovka, Náměstí T.G.Masaryka 600, 468 51 Smržovka			Datum: 10/2023		
Místo: k.ú.: Smržovka [751324], obec Smržovka			Stupeň: DUR+DSP		
Stavba: SEPTIK SE ZEMNÍM FILTREM + VSAK NA p.č. 2687, 2693 a 2694/1 SMRŽOVKA			Zak. č.: 22-049		
			Měřítko: -		
			Číslo výkresu	Revize	Paré:
			D.4	00	
Výkres: ŘEZ VSAKOVACÍ GALERIE					