



naše značka
5003105274

vyřizuje
Simona Kloudová

e-mail
technici@gasnet.cz

datum
03.07.2024

Město Smržovka
náměstí T. G. Masaryka 600
46851 Smržovka

Věc:

Novostavba hřbitovního domku včetně přípojek inženýrských sítí a zpevněných ploch

K.ú. - p.č.: Smržovka-2587/3,2687/1,2693,2694/1,2695/3,2670 dle předložené situace

Stavebník: Město Smržovka, náměstí T. G. Masaryka 600, 46851 Smržovka

Účel stanoviska: Povolení stavby - stavební režim (ÚR+SP)

GasNet, s.r.o., jako provozovatel distribuční soustavy (PDS) a technické infrastruktury, zastoupený GasNet Služby, s.r.o., vydává toto stanovisko:

POBLÍŽ VÁMI VYZNAČENÉHO ZÁJMOVÉHO ÚZEMÍ STAVBY SE NACHÁZÍ TATO PLYNÁRENSKÁ ZAŘÍZENÍ A PLYNOVODNÍ PŘÍPOJKY :

- NTL přípojka PE d50

Dle předložené projektové dokumentace NEBUDE výše uvedené plynárenské zařízení stavbou "Novostavba hřbitovního domku včetně přípojek inženýrských sítí a zpevněných ploch" DOTČENO.

Se stavbou souhlasíme za podmínky, že rozsah stavby (stavební činnost) bude proveden dle předložené situace C.3. V případě změny je nutné si vyžádat nové stanovisko: <https://dpo.gasnet.cz/zadost-o-stanovisko>.

V rozsahu této stavby souhlasíme s povolením stavby dle zákona 183/2006 Sb. ve znění pozdějších předpisů. Tento souhlas platí pro územní řízení, řízení o územním souhlasu, veřejnoprávní smlouvy pro umístění stavby, zjednodušené územní řízení, ohlášení, stavební řízení, společné územní a stavební řízení, vodoprávní řízení, veřejnoprávní smlouvu o provedení stavby nebo oznámení stavebního záměru s certifikátem autorizovaného inspektora.

Pokud se stane stanovisko v době své platnosti součástí rozhodnutí stavebního úřadu (bude citována naše značka stanoviska), prodlužuje se jeho platnost o dobu platnosti rozhodnutí stavebního úřadu.

V zájmovém území se mohou nacházet plynárenská zařízení jiných vlastníků či správců, případně i dlouhodobě nefunkční/neprovozovaná plynárenská zařízení bez dostupných informací o jejich poloze a vlastnictví.

Platí pouze pro území vyznačené v příloze tohoto stanoviska a to 24 měsíců ode dne jeho vydání.

V případě dotčení pozemku v majetku společnosti GasNet, s.r.o. je třeba dále projednat smluvní vztah k tomuto pozemku. Kontakt na projednání naleznete na adrese www.gasnet.cz/cs/kontakti-system/, činnost "Smluvní vztahy - pozemky a budovy plynárenských zařízení".

GasNet Služby, s.r.o.

Plynárenská 499/1 · Zábřovice · 602 00 Brno · T 555 90 10 10 · www.gasnet.cz

IČ: 27935311 · DIČ: CZ27935311

Zápis do obchodního rejstříku: Krajský soud v Brně, sp. zn. C 57165, dne 26. 7. 2007

Certificate of incorporation: Regional Court in Brno, ref. number C 57165, on 26th July 2007

Zákaznická linka GasNet 555 90 10 10, info@gasnet.cz, www.gasnet.cz

Za správnost a úplnost dokumentace předložené s žádostí včetně jejího souladu s platnými předpisy plně zodpovídá její zpracovatel. Stanovisko nenahrazuje případná další stanoviska k jiným částem stavby.

V případě další korespondence nebo jednání (např. změna stavby) uvádějte naši značku - 5003105274 a datum tohoto stanoviska. Kontakty jsou k dispozici na <https://www.gasnet.cz/cs/kontaktni-system/>.


A handwritten signature in blue ink, appearing to read 'Kloudová'.


GasNet, s.r.o.
zastoupená společností GasNet Služby, s.r.o., IČ 27935311
Simona Kloudová
Technik externích požadavků-Čechy
Oddělení zpracování ext. požadavků-Čechy

Přílohy: Orientační zakres plynárenského zařízení, Ověřená příloha žadatele

Příloha: Orientační zakres plynárenského zařízení. Tato příloha je nedílnou součástí stanoviska č. 5003105274 ze dne 03.07.2024.

Provozovatel DS: GasNet, s.r.o.; Stavebník: Město Smržovka , náměstí T. G. Masaryka 600 , 46851 Smržovka. K.ú.: Smržovka-2587/3,2687/1,2693,2694/1,2695/3,2670 dle předložené situace.

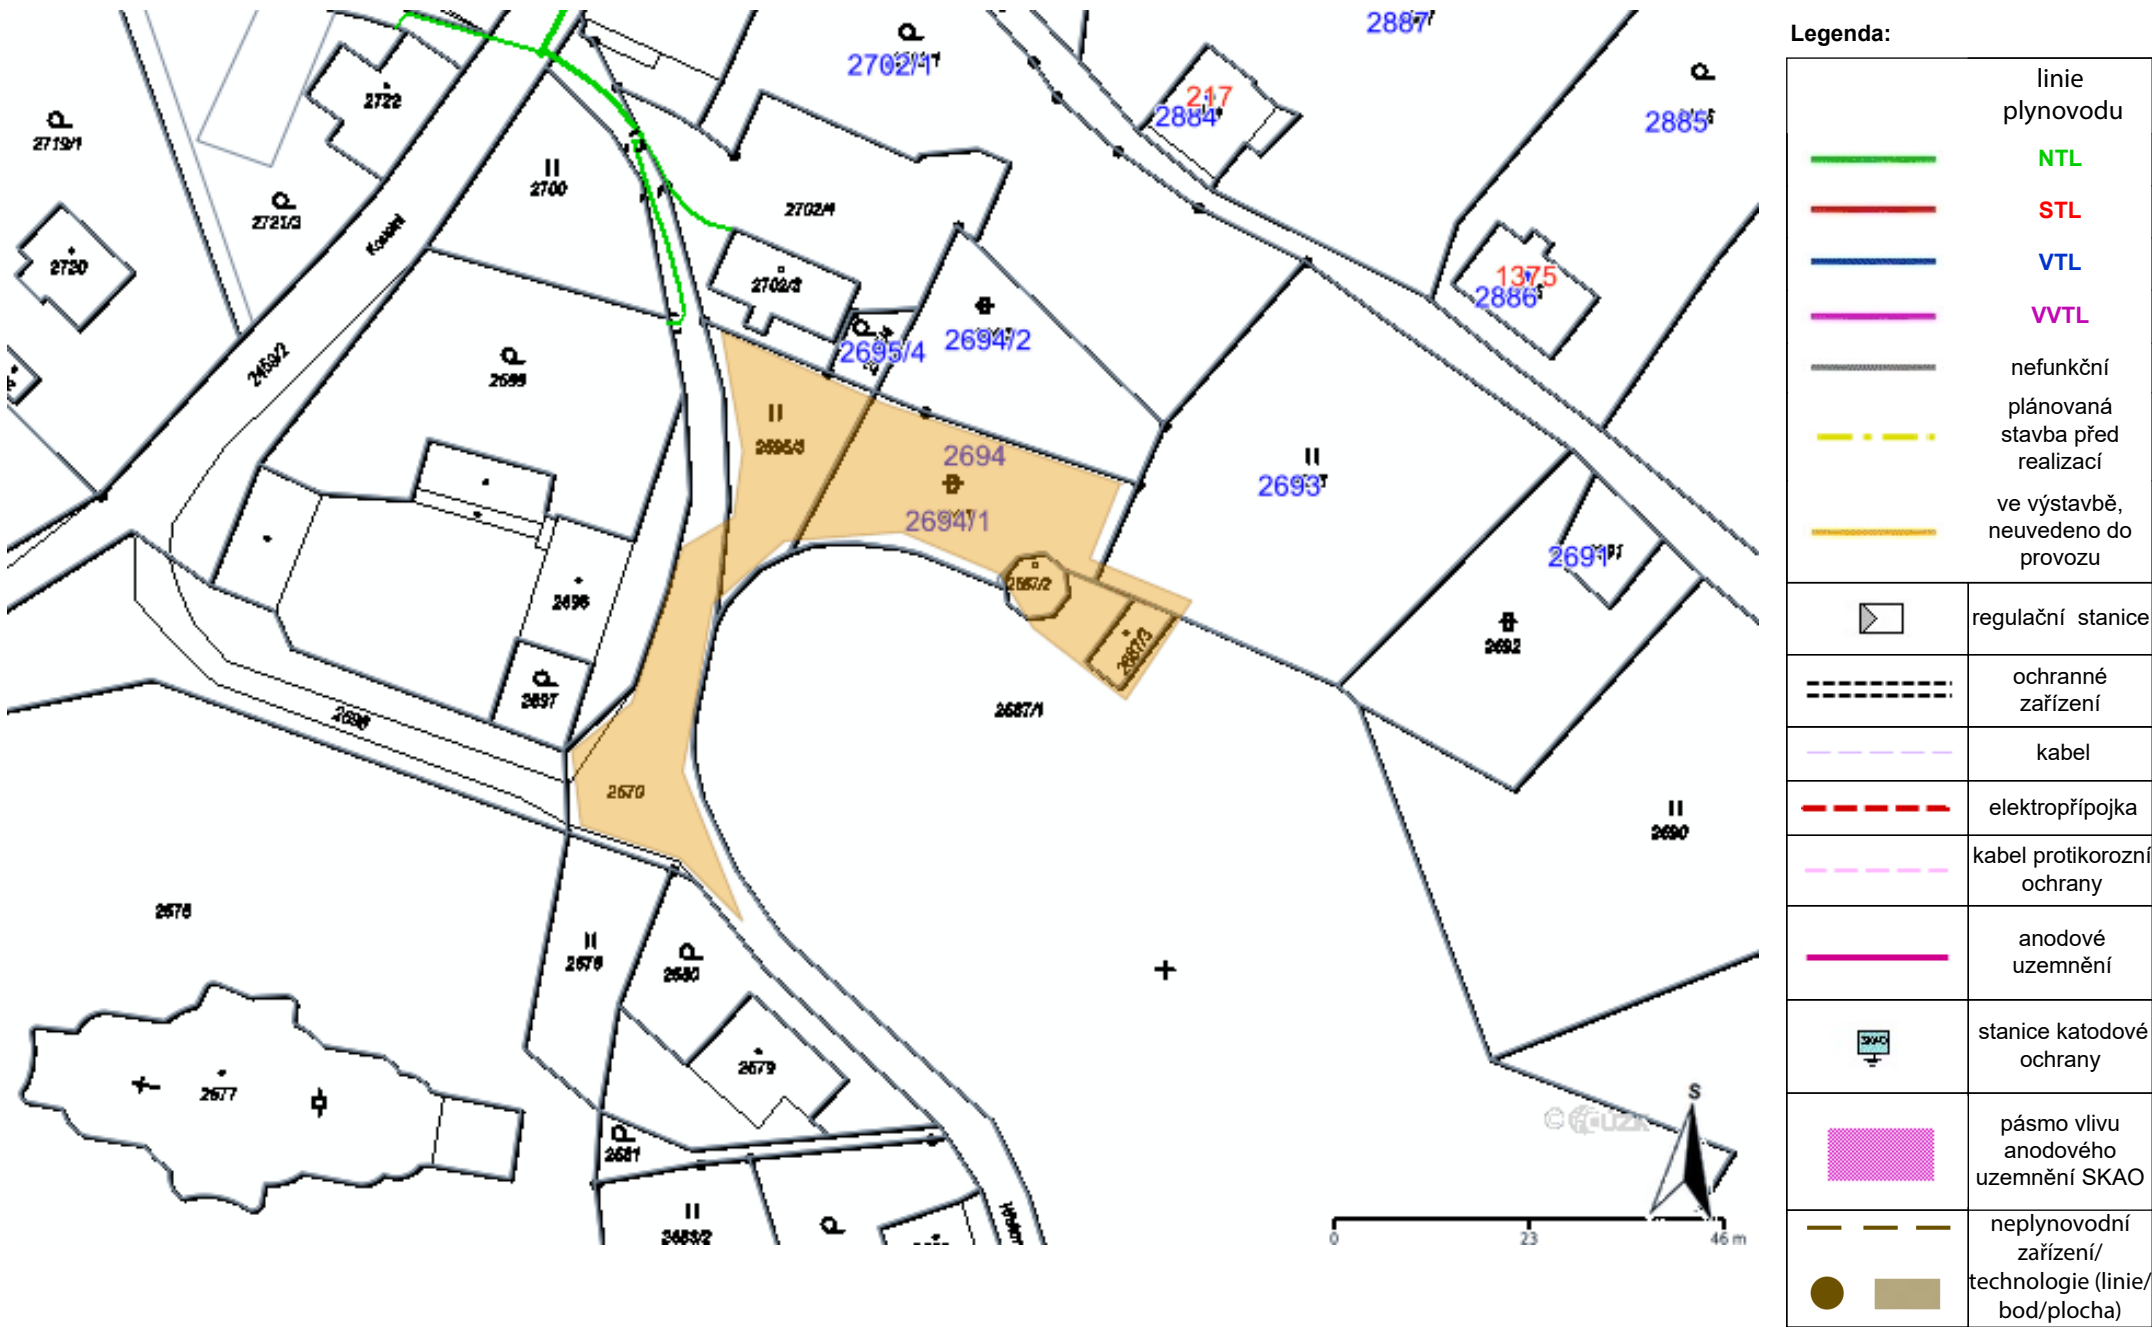

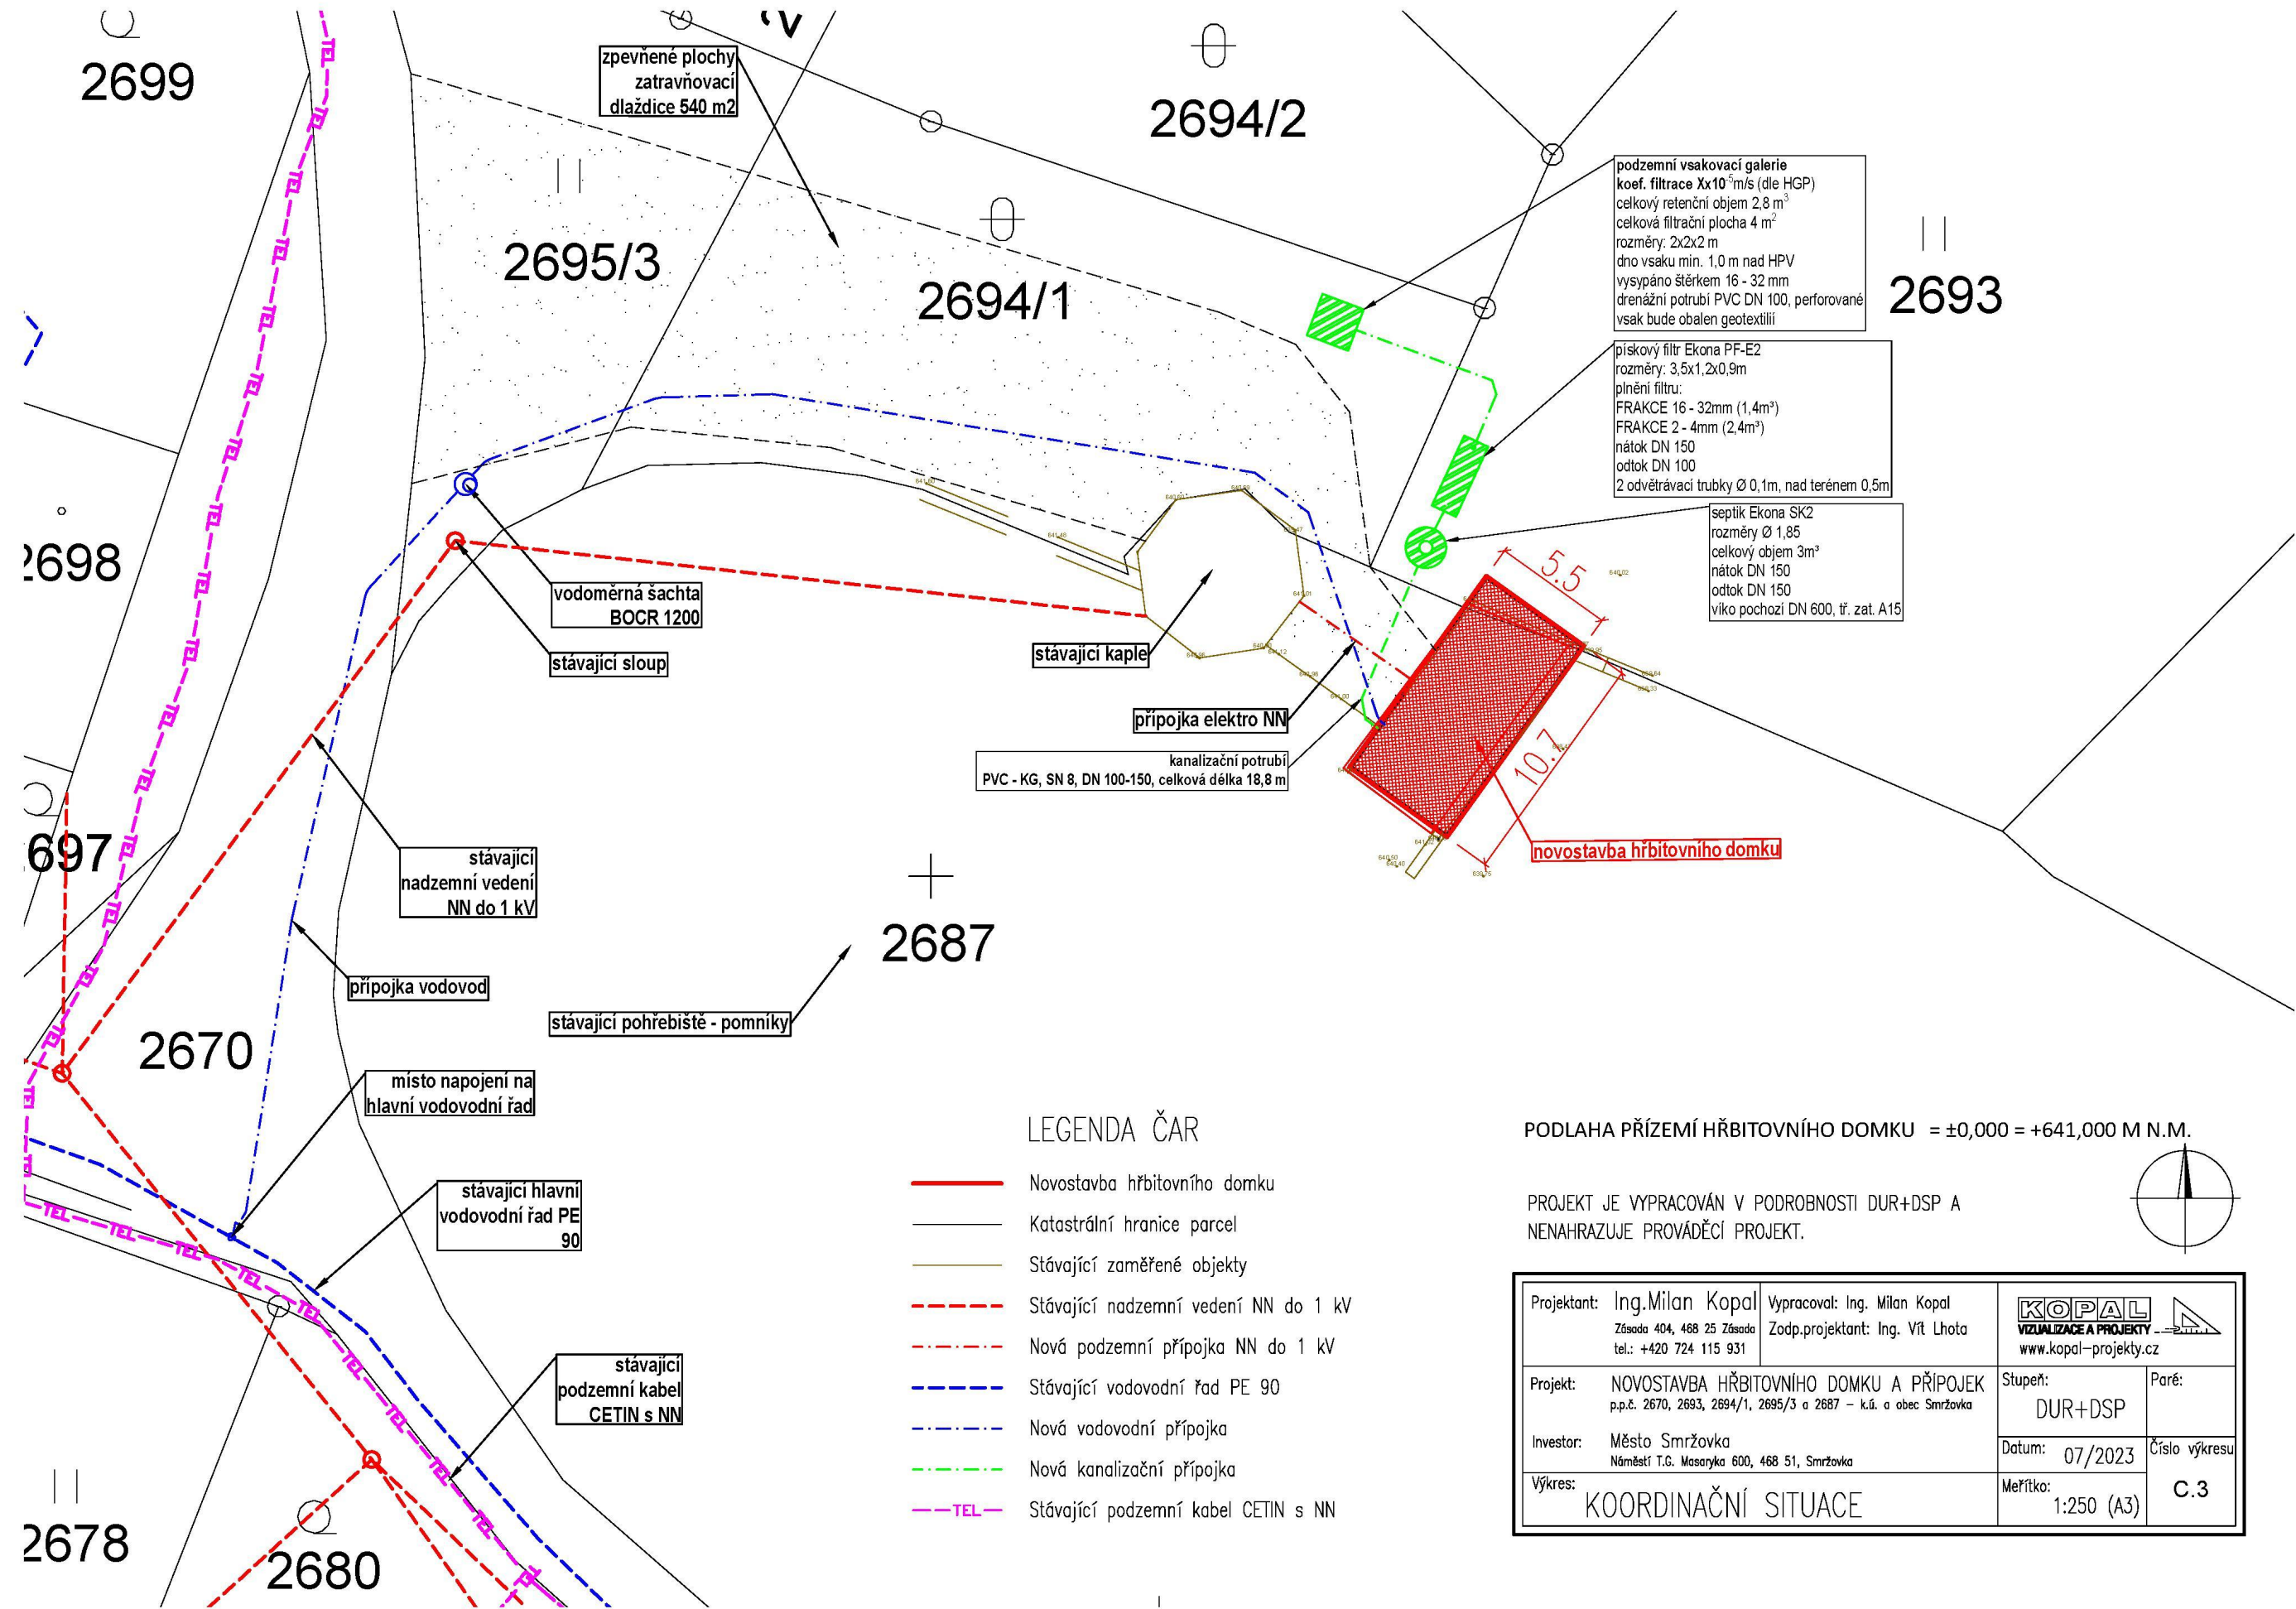

Projektant: Ing. Milan Kopal Zásada 404, 468 25 Zásada tel.: +420 724 115 931	Vypracoval: Ing. Milan Kopal Zodp. projektant: Ing. Vít Lhota	KOPAL VIZUALIZACE A PROJEKTY www.kopal-projekty.cz
Projekt: NOVOSTAVBA HŘBITOVNÍHO DOMKU A PŘÍPOJEK p.p.č. 2670, 2693, 2694/1, 2695/3 a 2687 – k.ú. a obec Smržovka	Stupeň: DUR+DSP	Paré:
Investor: Město Smržovka Náměstí T.G. Masaryka 600, 468 51, Smržovka	Datum: 07/2023	Číslo výkresu:
Výkres: KOORDINAČNÍ SITUACE	Meřítko: 1:250 (A3)	C.3