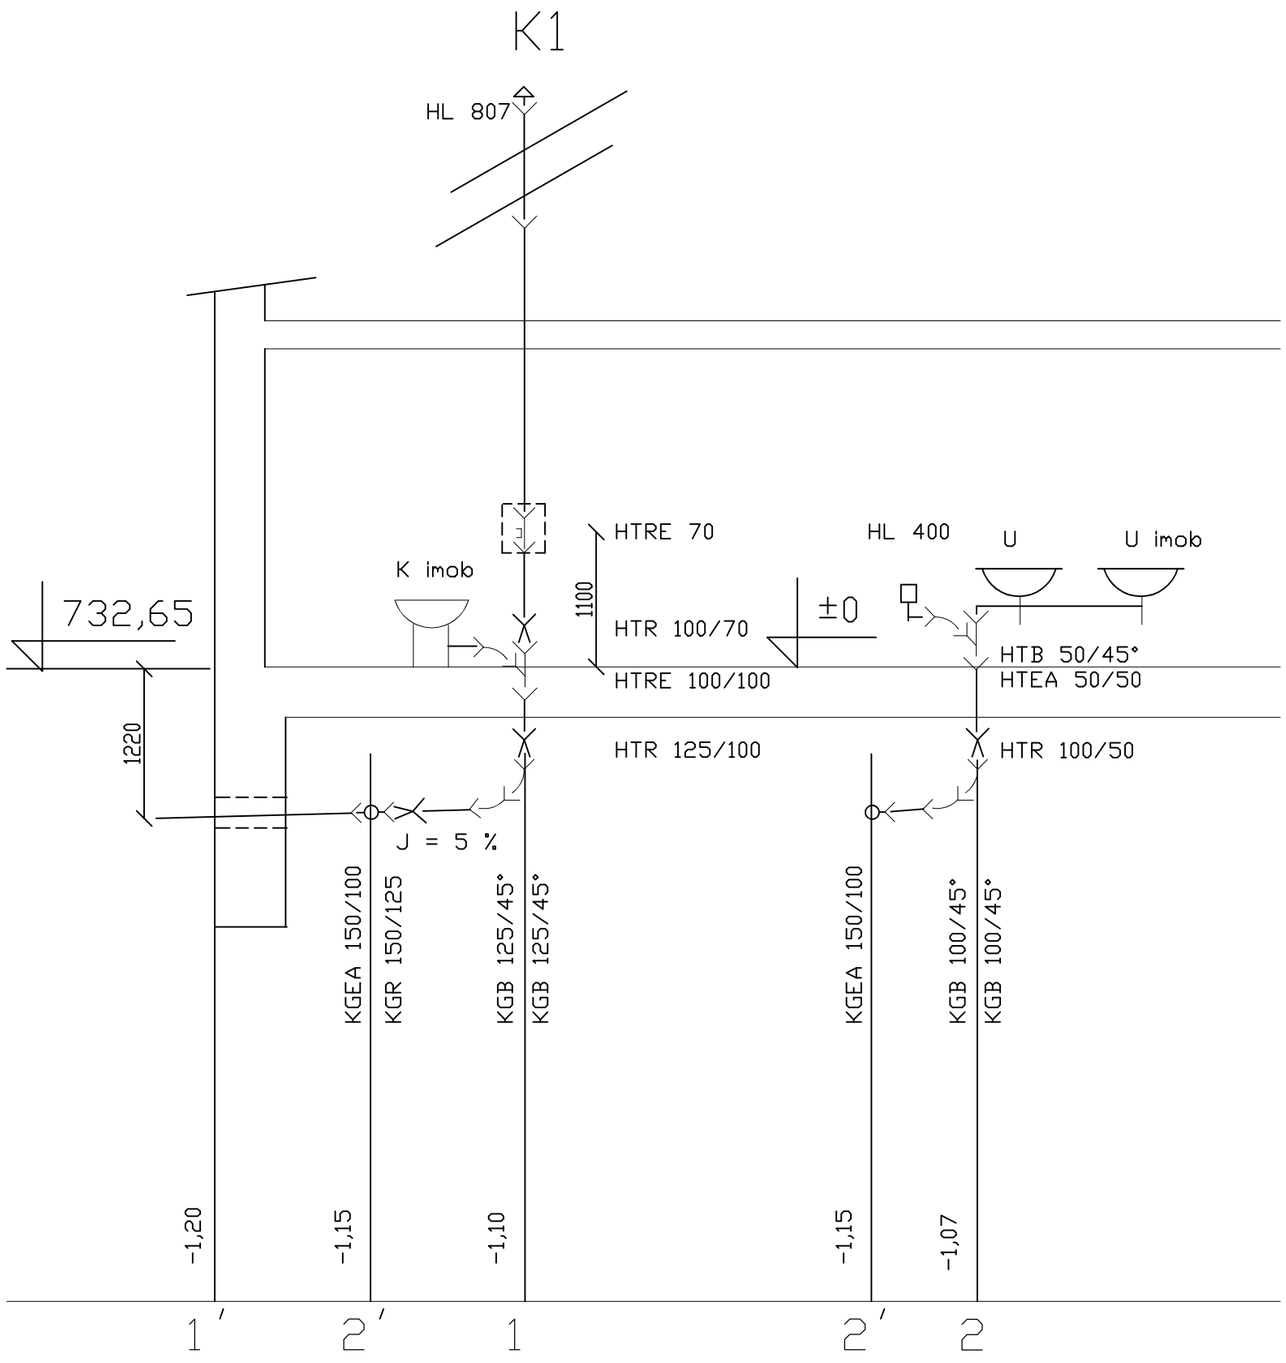


PROJEKT JE VYPRACOVÁN V PODROBNOSTI DUR+DSP A NENAHRAZUJE PROVÁDĚCÍ PROJEKT.

Projektant: Ing.Milan Kopal Zásada 404, 468 25 Zásada tel.: +420 724 115 931	Vypracoval: Máša Preislerová Zodp.projektant: František Vitmajer	KOPAL VIZUALIZACE A PROJEKTY www.kopal-projekty.cz	
Projekt: NOVOSTAVBA HŘBITOVNÍHO DOMKU A PŘÍPOJEK p.p.č. 2687 a 2693 – k.ú. Smržovka, obec Smržovka		Stupeň: DUR+DSP	Paré:
Investor: Město Smržovka Náměstí T.G. Masaryka 600, 468 51, Smržovka		Datum: 05/2024	Číslo výkresu D.1.4B.4
Výkres: KANALIZACE VNITŘNÍ – ŘEZY		Měřítko: 1:50 (A3)	