


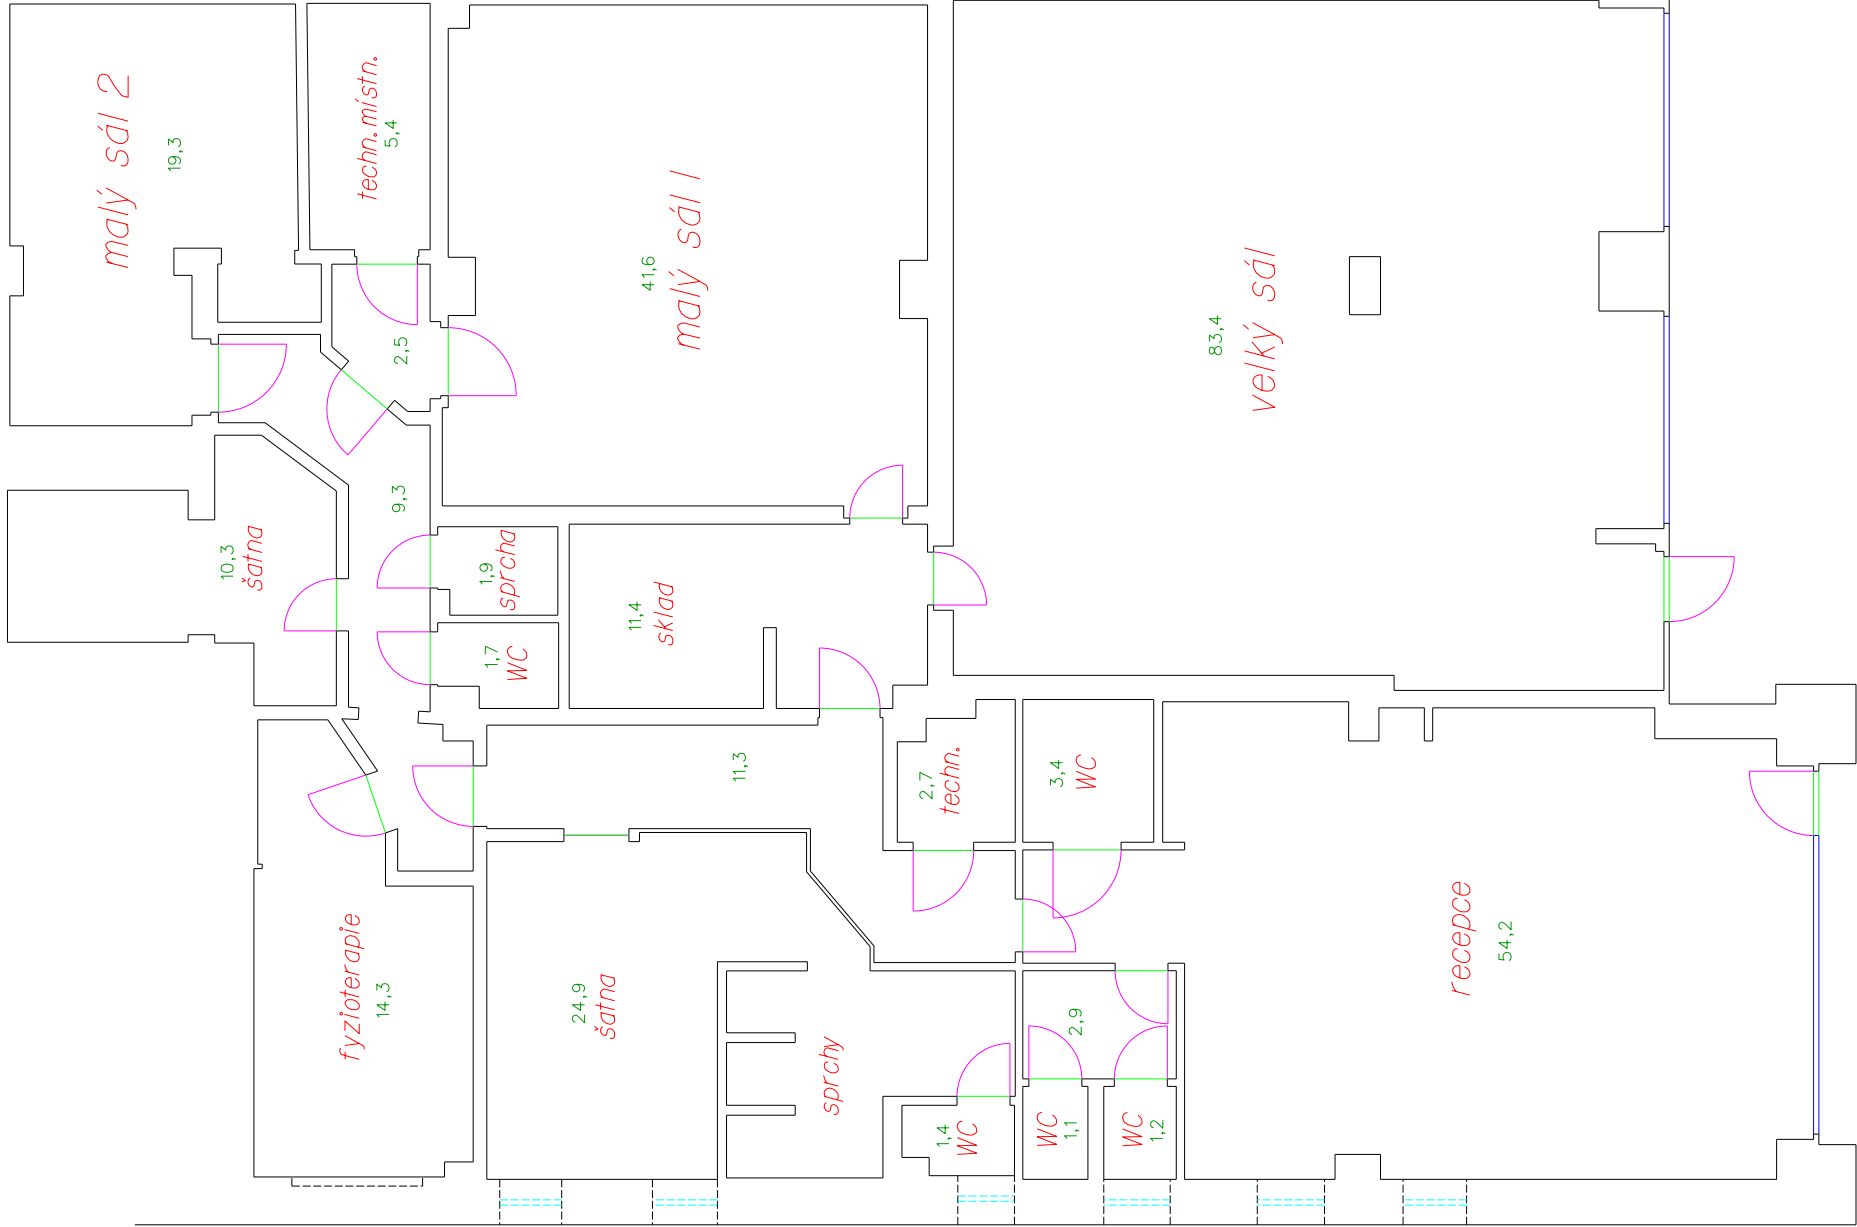

celkem = 304,2 m2

Náležitostmi a přesností odpovídá právním předpisům a podmínkám písemně dohodnutým s objednatelem.		G		Hostivařská 210/29 102 00 Praha 10 tel.: 274 012 380 tel./fax: 274 012 381 e-mail: gspraha@gspraha.cz
GEODETICKÝ SERVIS PRAHA S.R.O.		VYHOTOVIL		ČÍSLO ZAKÁZKY 86/2023
KONTROLOVAL		Ing. Martin Vacek		POČET FORMÁTŮ 2 x A4
				DATUM 10. 2. 2023
				MĚŘÍTKO 1 : 100
				Č. KOPIE ČÁST Č. PŘÍLOHY
NÁZEV AKCE:		Praha 10 – Kolovraty ul. Pod Zastávkou 505/1 zaměření části objektu – 1.PP		
		Polohopisná digitální mapa		