



ŘEZ E - E' 1:50


- NOVÁ KRYTINA Z HLADKÉHO FALCOVANÉHO PLECHU TL. 0,6 MM
- SPÁDIVÁ VRSTVA Z BETONOVÉ MAZANINY TL. 50 – 80 MM
- STÁVAJÍCÍ KONSTRUKCE ZASTŘEŠENÍ ZE ŽELEZOBETONOVÝCH PANELŮ (V MÍSTĚ NOVATZÉHO OTVORU ZPĚTNÁ MONTÁŽ ŽB PANELŮ)
- DVOJITÝ NOSNÝ ROŠT Z DCELDVÝCH NOSNÝCH PROFILŮ PD 600 MM (MEZI NOSNÝMI PRVKY ROŠTU JE VETŘANÁ)
- (VZDUCHOVÁ MEZERA TL. 100 MM)
- DŘEVOSTĚPKOVÉ DESKY OSB TL. 18 MM
- KONTAKTNÍ ZATEPLOVACÍ SYSTÉM Z EXTRUDOVANÉHO POLYSTYRENU TL. 160 MM S TENKOVRSTVOU DMITKOU

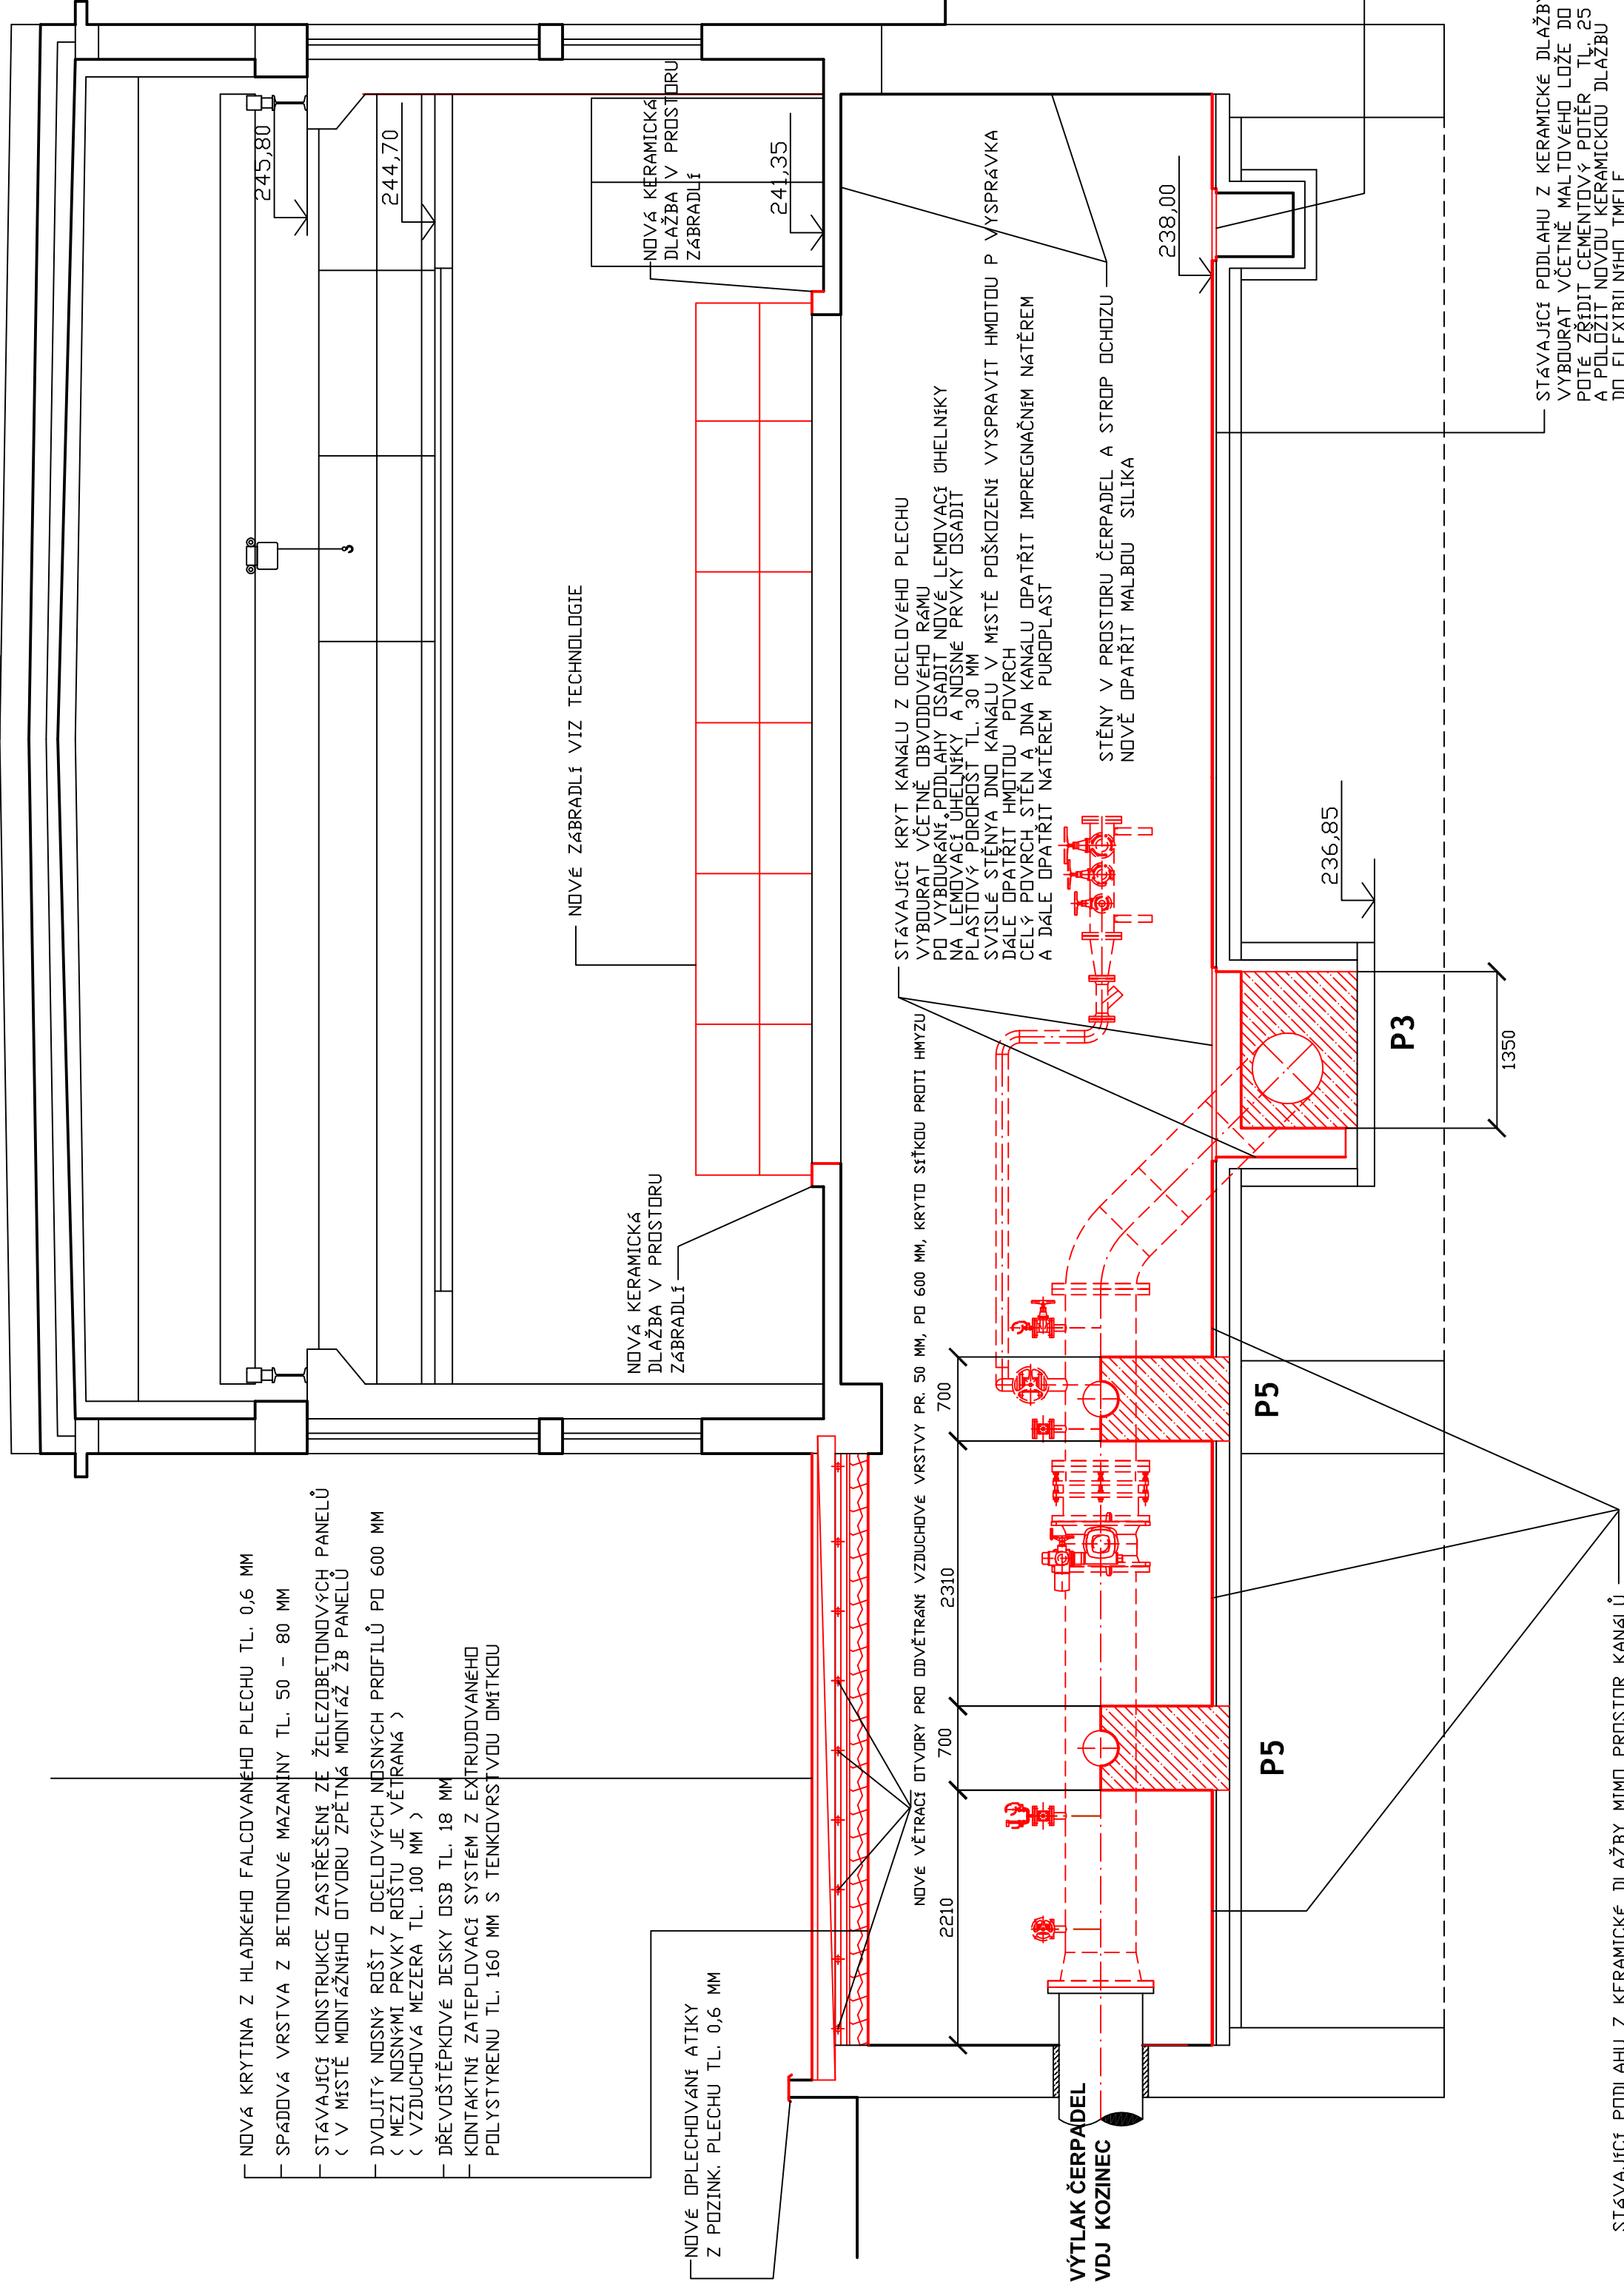

PATKA P3 1:10

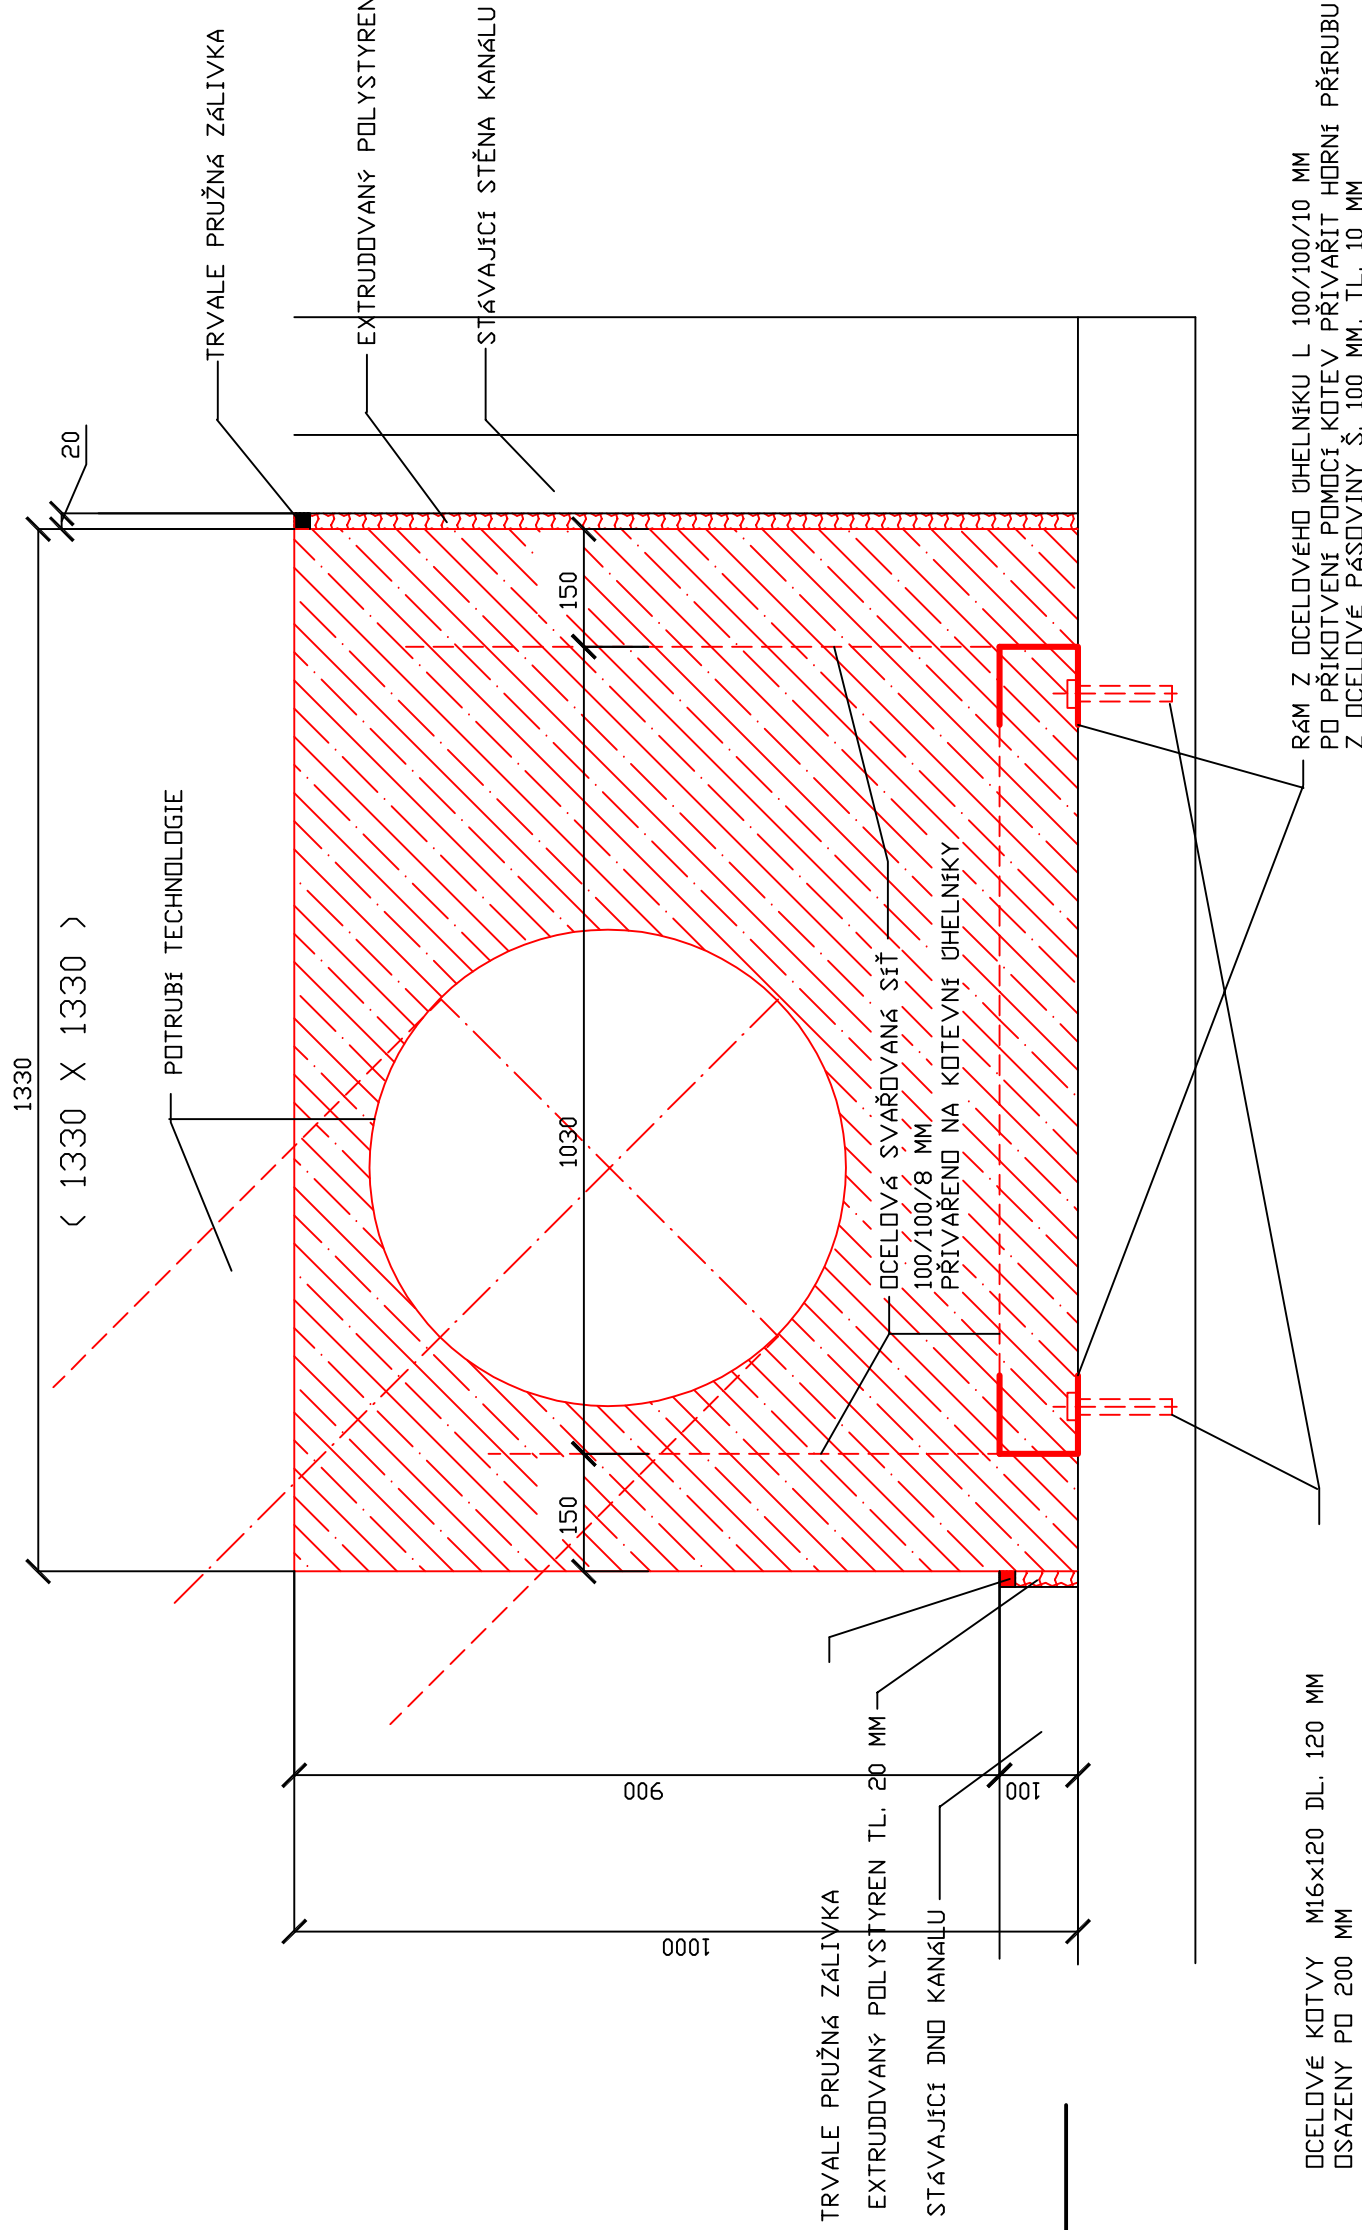

PATKA P5 1:10

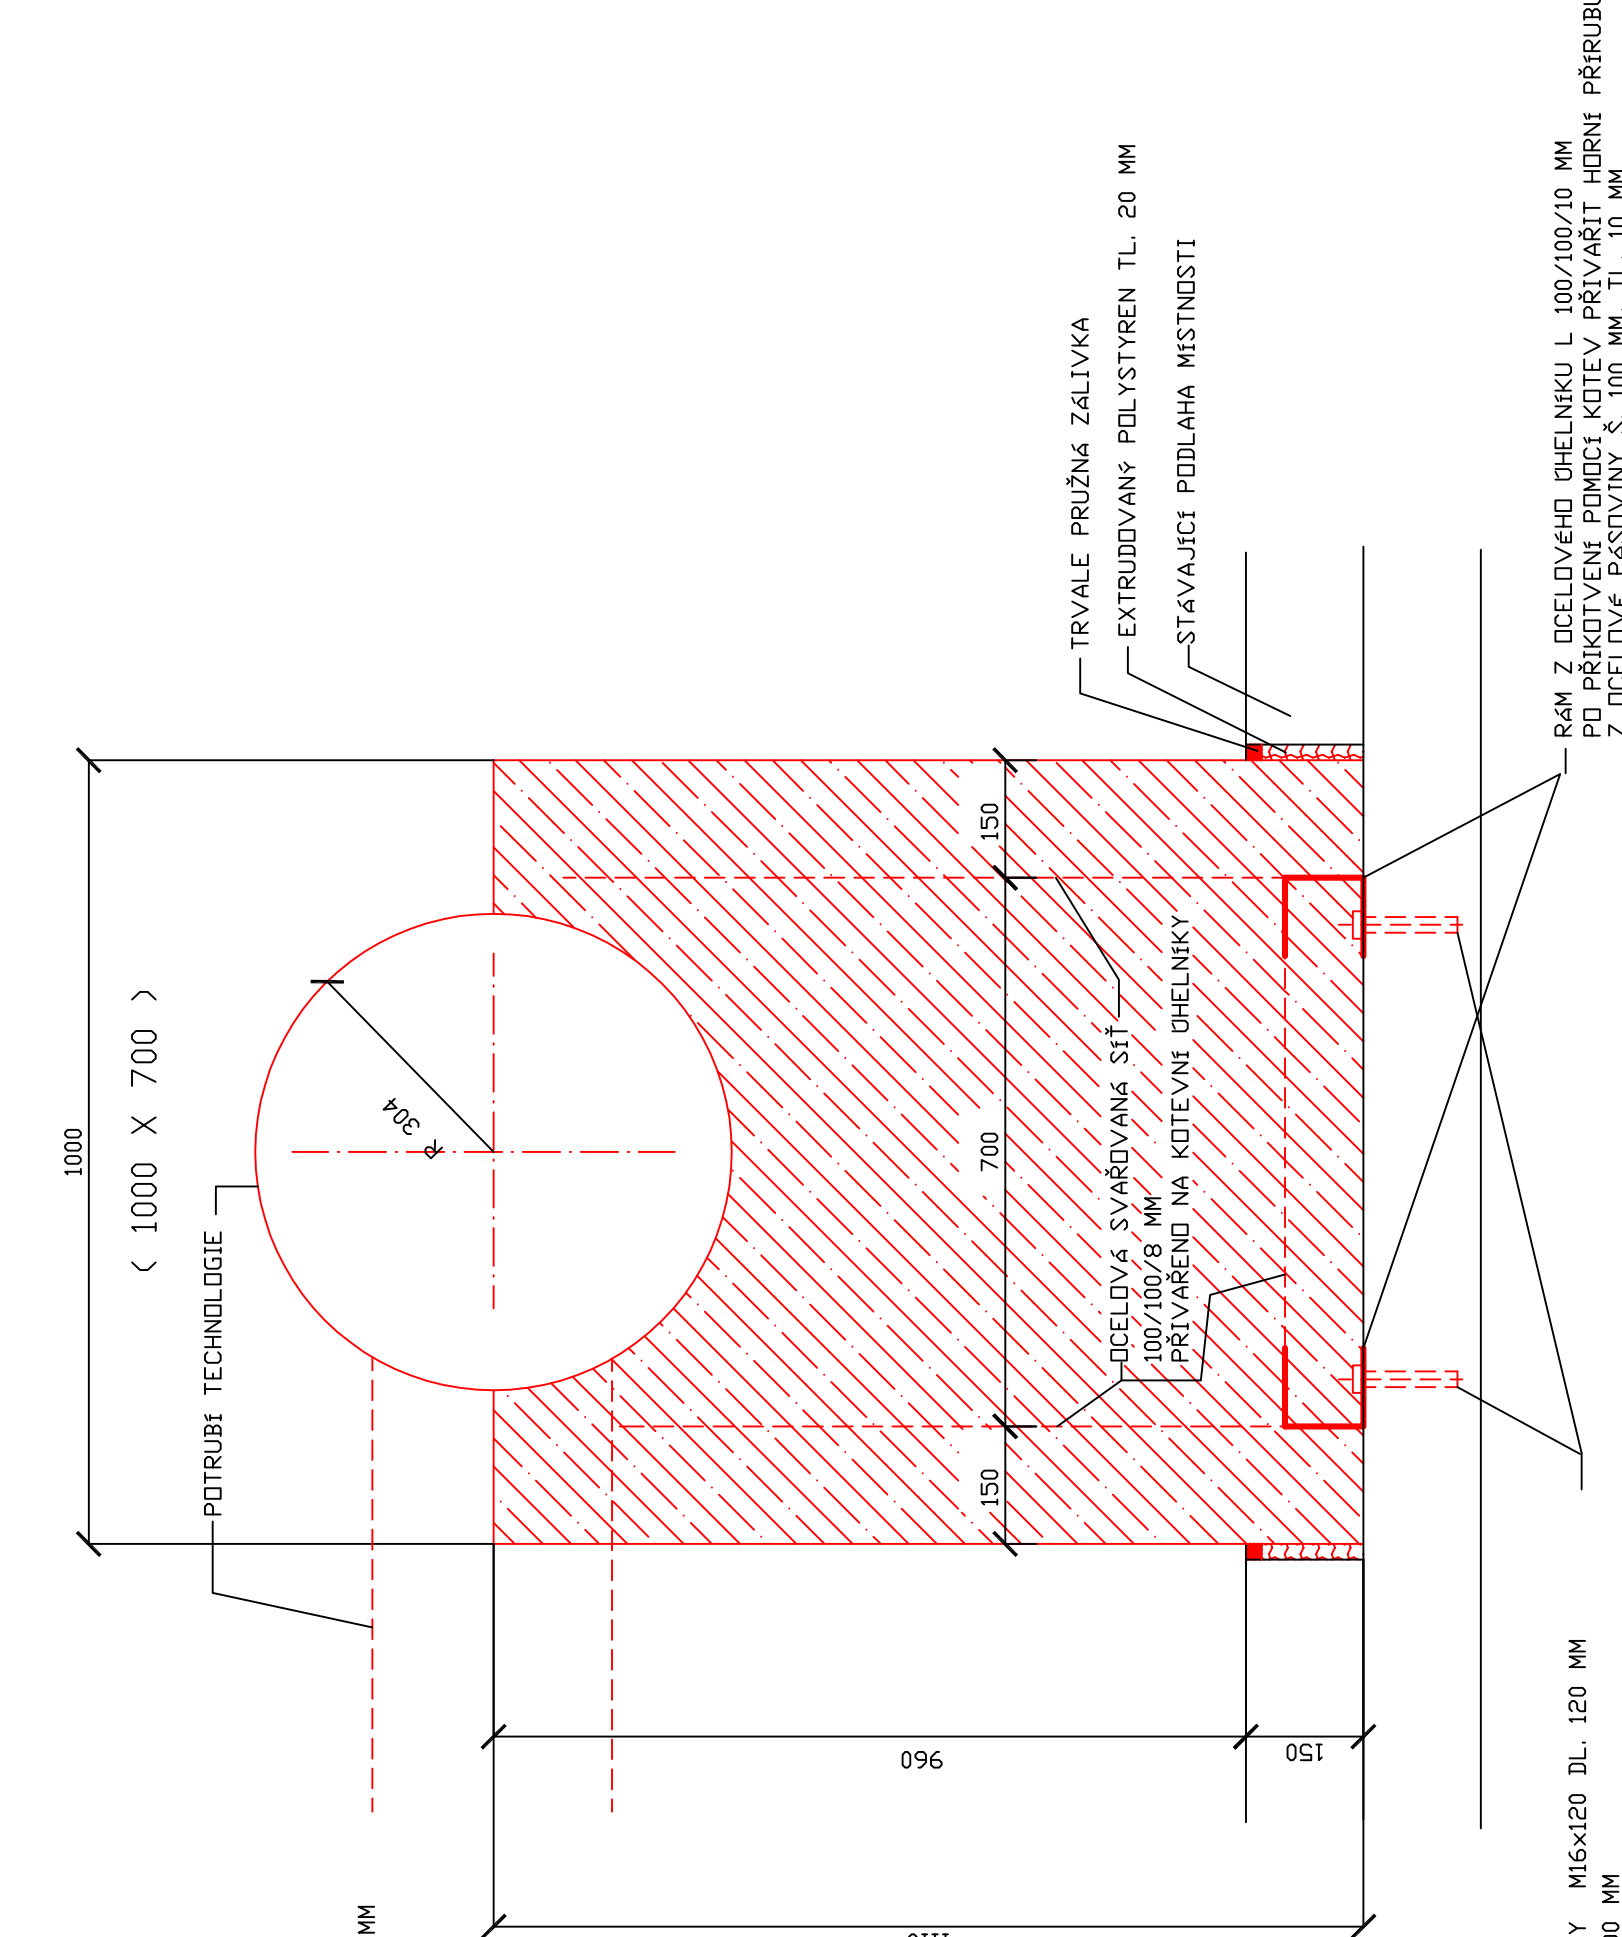

+0,000 = 241,35 = PODLAHA OCHOZU STROJOVNY

Investor:	Vodárny Kladno – Mělník a.s.
Číslo zakázky:	1500/2014
Schválil:	Podpis:

Index:	Datum:	Změna:	Podpis:	Kreml : E-C-T Olomouc a.s. List 1246/1 , Olomouc, 25. 7. 2014
Dodavatel:	Vypracoval:	Ing. Milan Indra		Název zakázky :
ECOT Olomouc s.r.o.	Kontrola:	Ing. Milan Indra		Výkres zpracoval: CS Dalný
	Schválil:	Ing. Milan Indra		Název výkresu :
	Sealor:	Ing. E-E „300 000“ 03.01.03.01		Reg. E-E „300 000“ 03.01.03.01
	Datum:	Č. zakázky	Kopie	Formát výkresu
	01/2014	1500/2014	M 1:10	1500/2014-5-9
				Formát výkresu
				1500/2014-5-9