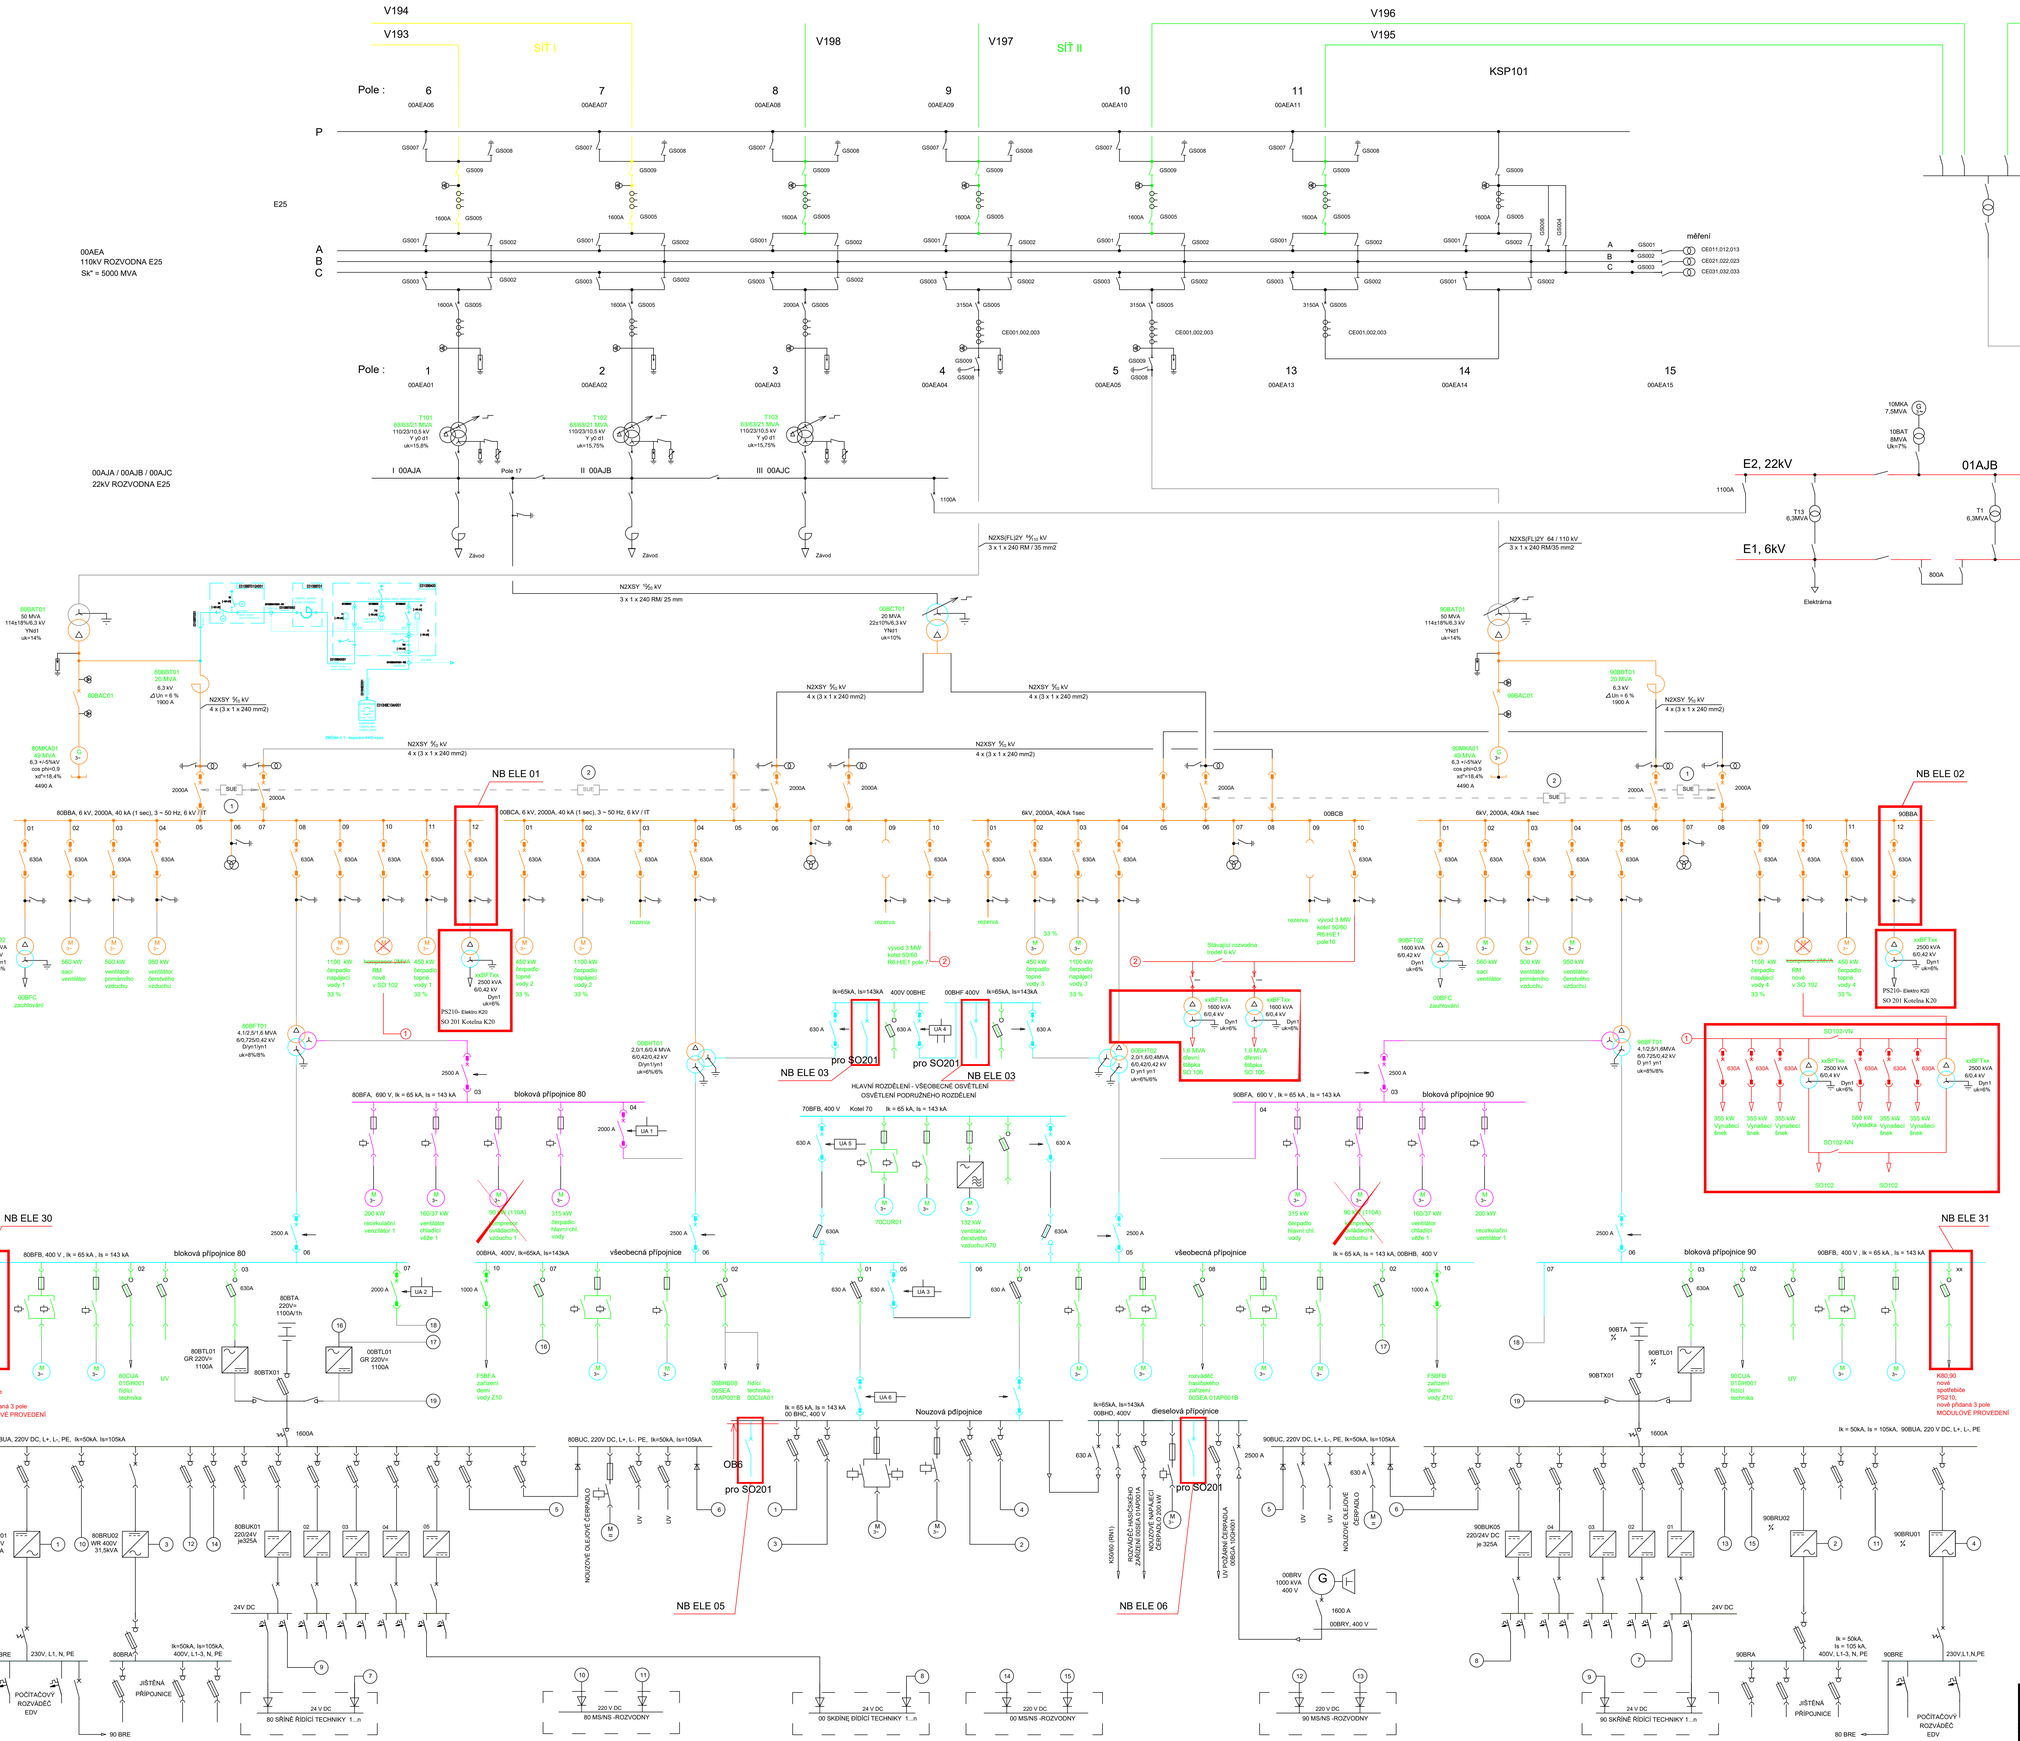

VLASTNÍ SPOTŘEBA
BLOK 80/90, VŠEOBECNĚ 00
A KOTEL 50, 60, 70

Ⓢ = Synchronizační místo

AFRY a.s. Magistrů 1275/13 140 00 Praha 4 Michle	NÁZEV: MODERNIZACE TEPLÁRNY MLADÁ BOLESLAV DOKUMENTACE PRO STAVEBNÍ POVOLENÍ		MĚŘÍTKO: -
DATAZOVÉ ČÍSLO: 0404T21	D.1.4.8 ELEKTROINSTALACE JEDNOPÓLOVÉ SCHÉMA ELEKTROČÁST		POČET A4: 16
STUPEŇ: DOKUMENTACE DSP			REVIZE: 0
DATUM: 12/2023	VYPRACOVAL: HOMOLA	KONTROLOVAL A ODSPOVĚDAL: ING. FOLTÝN	ARCHIVNÍ ČÍSLO: 0404T21-DC000-801

A0 16A4 841x1189