

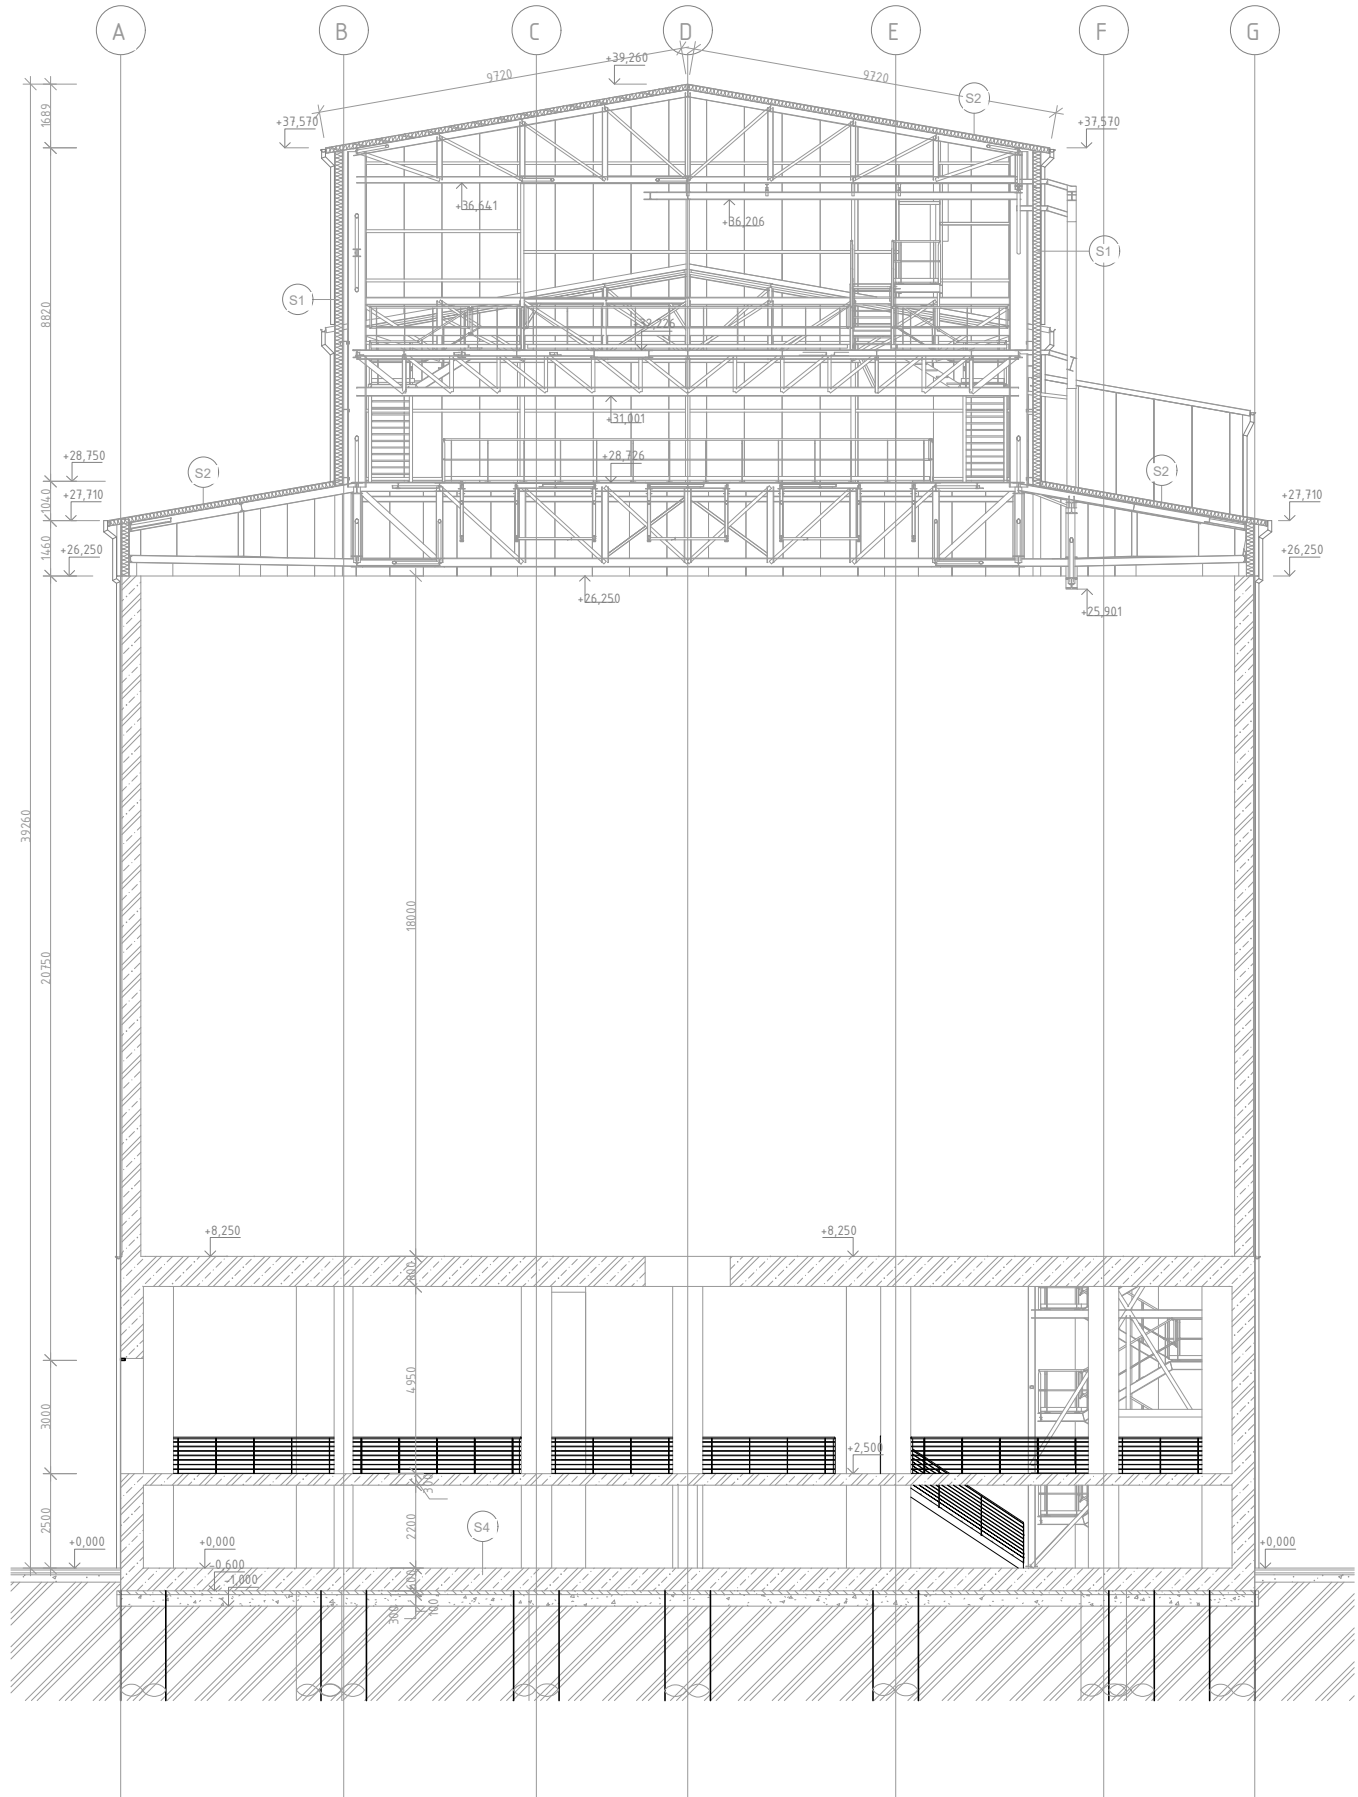
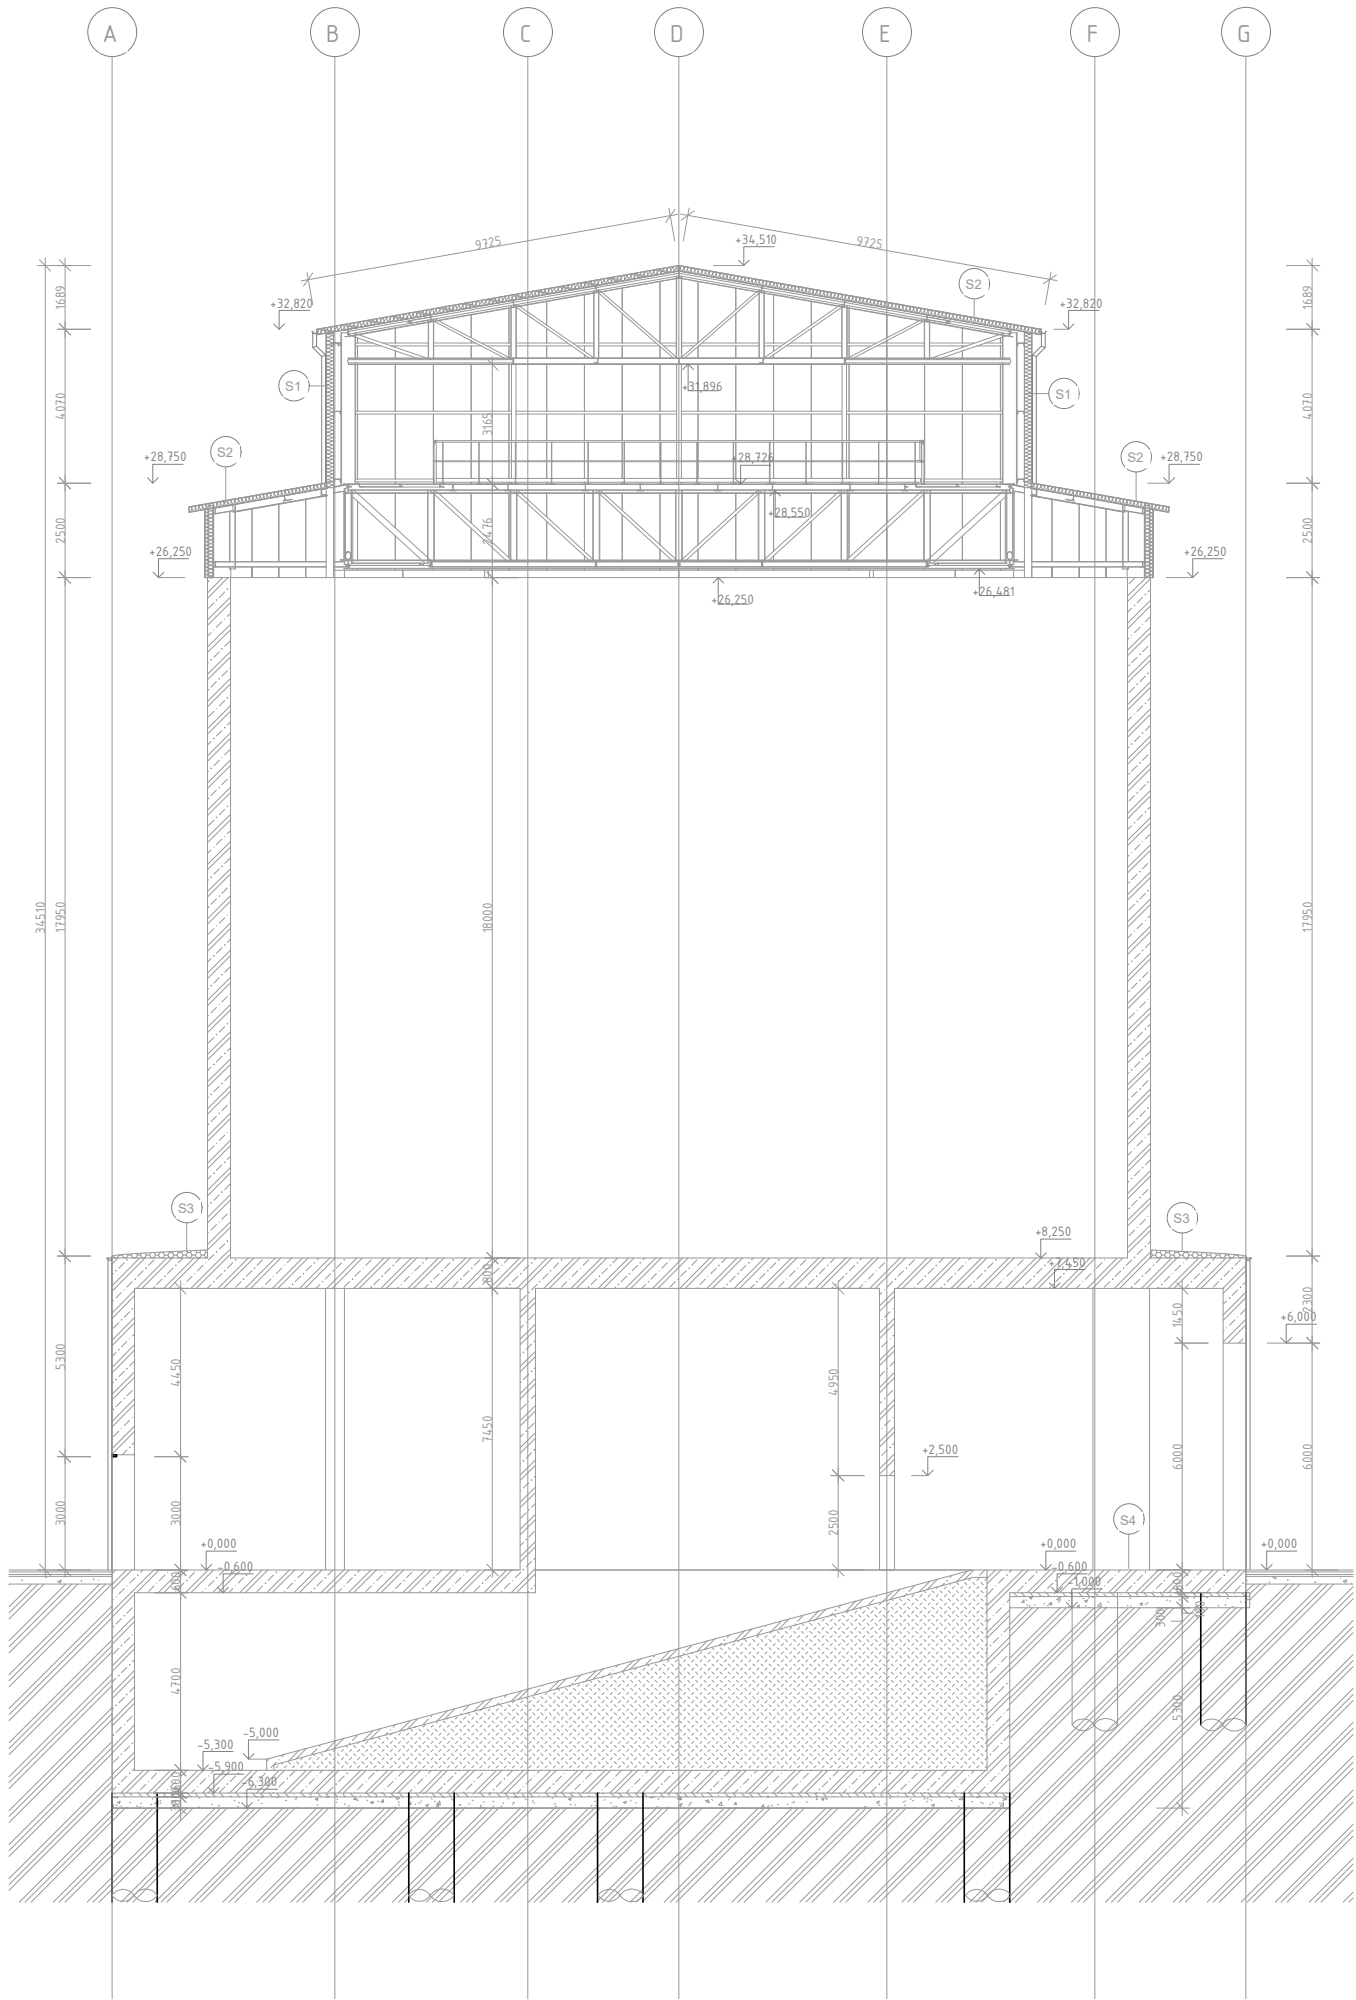


PŮDORYS -5,2 m

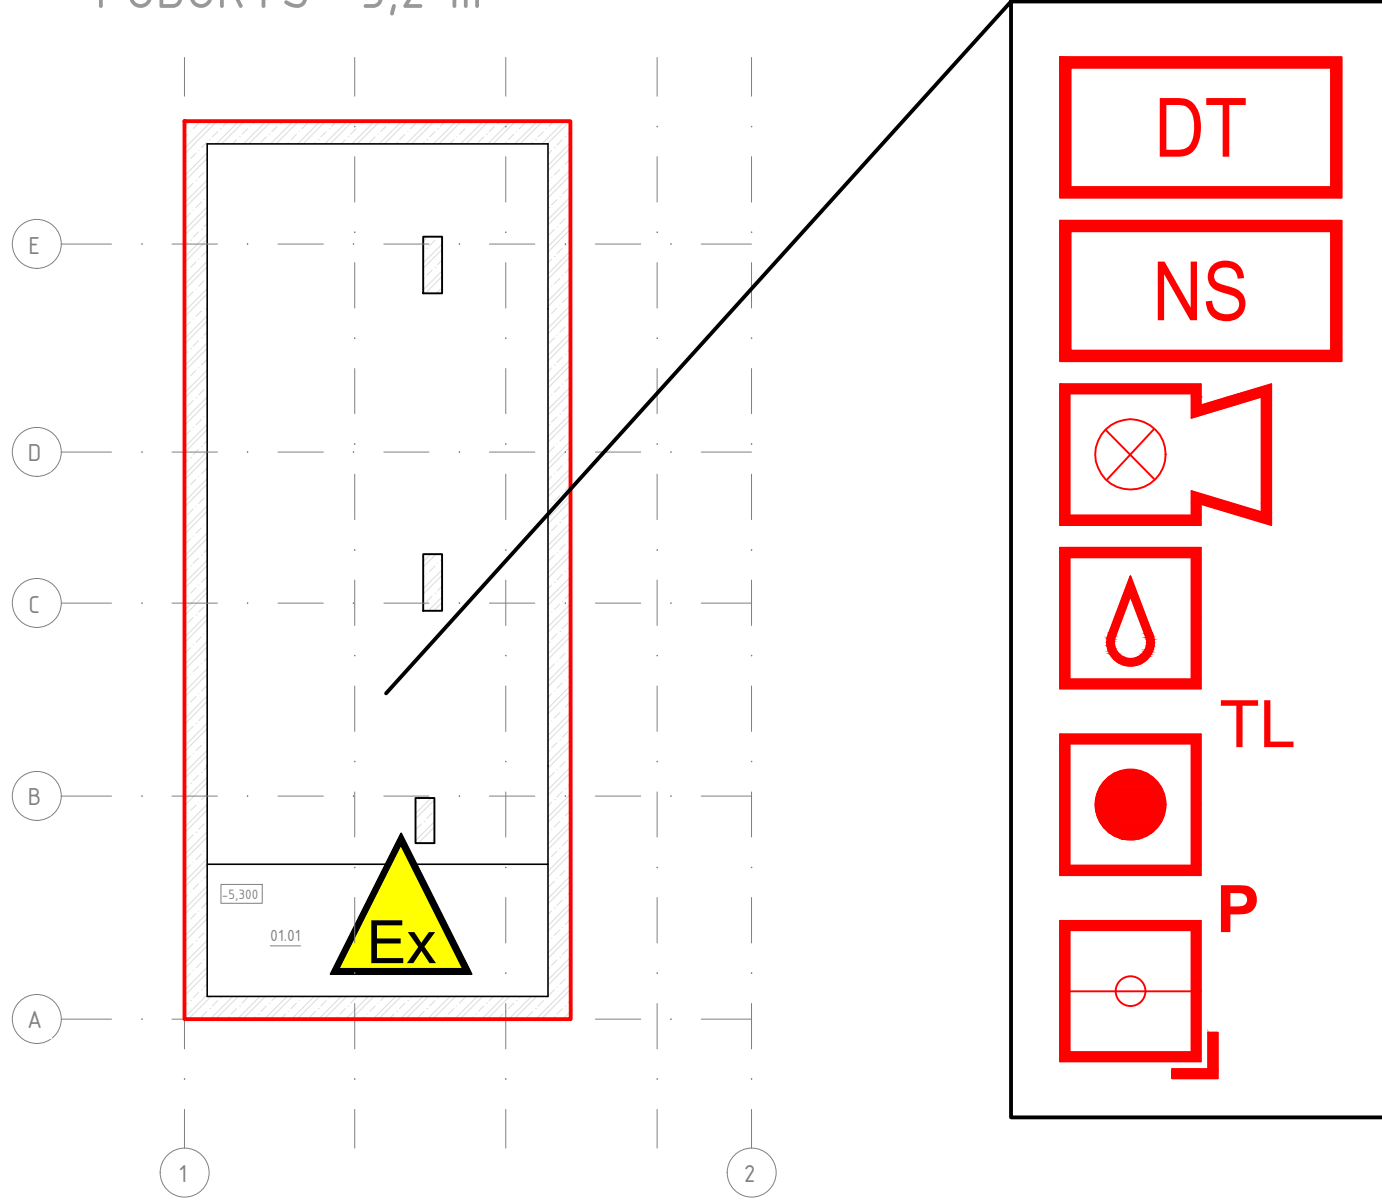

PŮDORYS +0,0 m

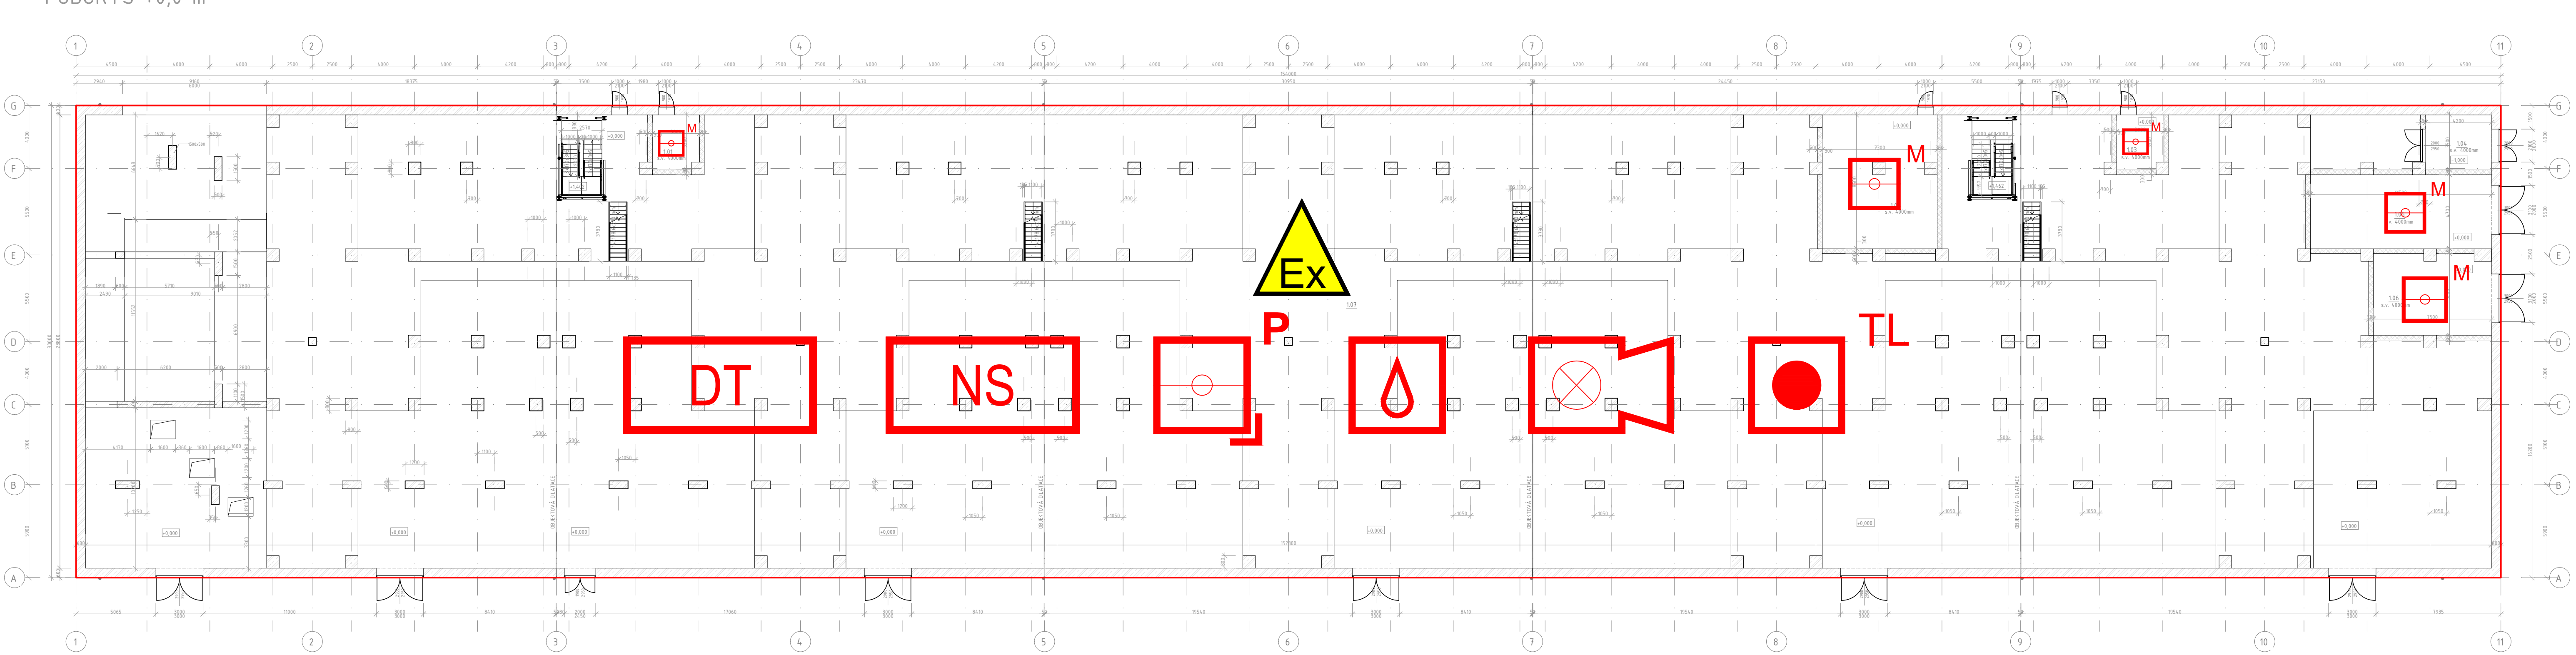

Tabulka místností +0,0m		
Číslo	Název	Plocha
1.01	Technická místnost	10,2 m²
1.02	Ventilovna	60,8 m²
1.03	Technická místnost	10,2 m²
1.04	Výťahová šachta	14,7 m²
1.05	Rozvodna NN	54,1 m²
1.06	Rozvodna VN	38,1 m²
1.07	Přesuvná štěpky	3961,9 m²
Celkový součet:		4150,0 m²

LEGENDA:

- NOVÁ INSTALACE
- MULTISENZOROVÝ HLASIČ
- TLAČKOVÝ HLASIČ
- SÍŘENA S MALÁKEM
- NS NÁSÁVACÍ SYSTÉM
- DT DETEKCE TEPLOTY
- PLAMENNÝ HLASIČ
- PRŮMYSLOVÝ TEPELOMĚR (MoR)
- DETEKCE PLYNŮ
- DETEKCE JISKER

V PROSTORECH S NEBEZPEČNÝM VÝBUCHU JE NEZBYTNÉ INSTALOVAT POUZE ZAŘÍZENÍ SCHVÁLENÁ DLE ATEX SMĚRNICE 2014/34/EU A NAŘÍZENÍ VLÁDY 116/2016 SB., KTERÉ ODPOVÍDAJÍ KLASIFIKACI TĚCHTO PROSTORŮ UVEDENÉ V PROTOKOLU O URČENÍ VNĚJŠÍCH VLIVŮ V SOUHRNNÉ ČÁSTI PROJEKTOVÉ DOKUMENTACE. PRINCIP DETEKCE MUSÍ BÝT UPŘESNĚN V DALŠÍCH STUPNÍCH PROJEKTOVÉ DOKUMENTACE DLE FINÁLNÍHO TECHNOLOGICKÉHO ŘEŠENÍ OBJEKTU A FINÁLNÍHO PROTOKOLU O URČENÍ VNĚJŠÍCH VLIVŮ.

PROJEKTANT: MEER DESIGN	EMEER-DESIGN, s.r.o. Vítězná 186/118 619 00 Brno IČ: 08869961, DIČ: CZ08869961
-----------------------------------	---

AFRY Magistrát 1275/15 140 00 Praha 4, Michle ZNAČKOVÉ OSLO: 0404721	NÁZEV: MODERNIZACE TEPLÁRNY MLADÁ BOLESLAV DOKUMENTACE PRO VYDÁNÍ STAVEBNÍHO POVOLENÍ	
	PROJEKT: EPS – ELEKTRICKÁ POŽÁRNÍ SIGNALIZACE SO 102 Sklad dřevní štěpky PŮDORYSY –5.2m, +0.00m	MĚRITKO: 1:200 POČET AK: 10 REVIZE: 0
STUPNĚ: DOKUMENTACE DSP DATUM: 12/2023	VYPRACOVAN: ING. KUBICA	KONTROLOVAN A ZODPOVÍDA: ING. KLEIN ARCHIVNÍ OSLO: S404T21–PS111–008 LST:

AKTUÁLNÍ NÁVRH SYSTÉMU EPS JE POUZE ORIENTAČNÍ
KONKRÉTNÍ TYPY A ROZMÍSTĚNÍ PRVKŮ BUDE UPŘESNĚNO V DALŠÍM STUPNI DOKUMENTACE