


AKTUÁLNÍ NÁVRH SYSTÉMU EPS JE POUZE ORIENTAČNÍ
KONKRÉTNÍ TYPY A ROZMÍSTĚNÍ PRVKŮ BUDE UPŘESNĚNO V DALŠÍM STUPNI DOKUMENTACE

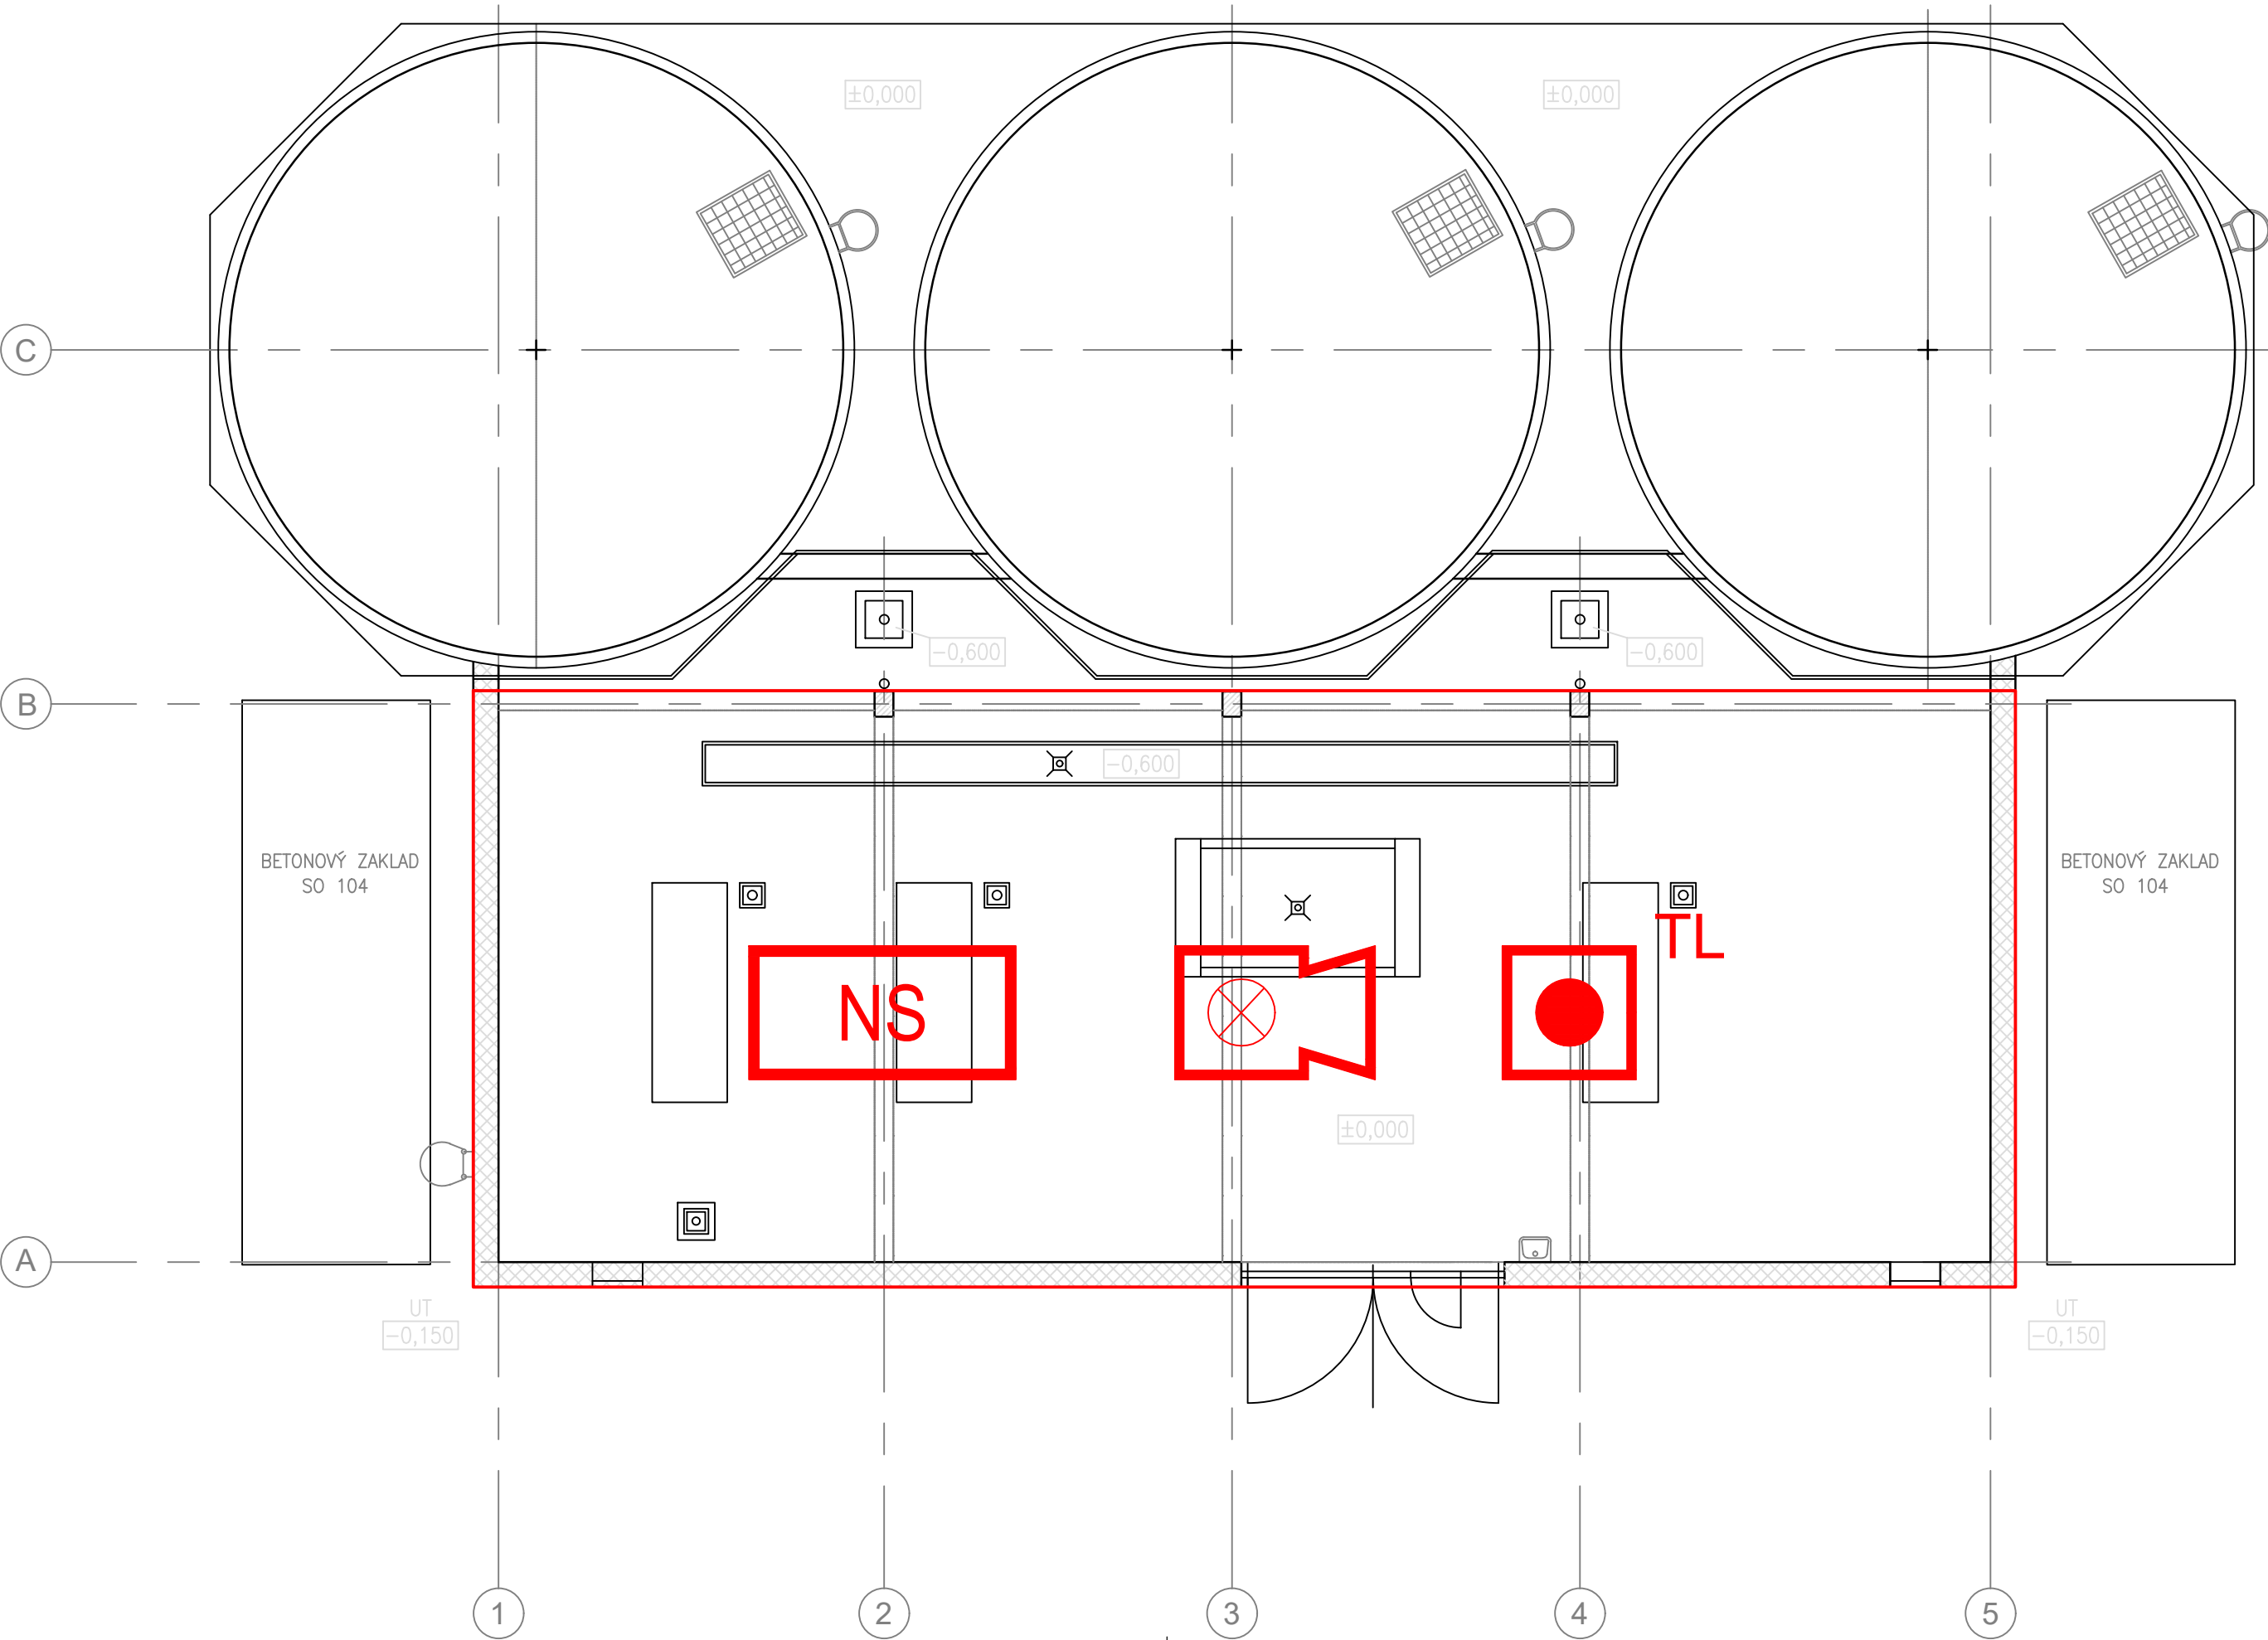

LEGENDA MÍSTNOSTÍ

Č.M.	NÁZEV MÍSTNOSTI	m2	s.v.
101	STROJOVNA SHZ	245,0	4350
102	ZÁKLADY POD NÁDRŽE	301,3	

- LEGENDA:
- NOVÁ INSTALACE
 - TLAČÍTKOVÝ HLÁSIČ
 - SIRÉNA S MAJÁKEM
 - NASÁVACÍ SYSTÉM

PRINCIP DETEKCE MUSÍ BÝT UPŘESNĚN V DALŠÍCH STUPNÍCH PROJEKTOVÉ DOKUMENTACE DLE FINÁLNÍHO TECHNOLOGICKÉHO ŘEŠENÍ OBJEKTU A FINÁLNÍHO PROTOKOLU O URČENÍ VNĚJŠÍCH VLIVŮ

PROJEKTANT:

EMEER
DESIGN

EMEER-DESIGN, s.r.o.
Václavská 186/118
619 00 Brno
IČ: 08869961, DIČ: CZ08869961

AFRY
AP PŘEVÝ
Magistrů 1275/13
140 00 Praha 4, Michle

ZAKÁZKOVÉ ČÍSLO: 0404T21

STUPEŇ: DOKUMENTACE DSP

DATUM: 12/2023

AKCE: MODERNIZACE TEPLÁRNY MLADÁ BOLESLAV
DOKUMENTACE PRO VYDÁNÍ STAVEBNÍHO POVOLENÍ

NÁZEV: EPS – ELEKTRICKÁ POŽÁRNÍ SIGNALIZACE
SO 105 Strojovna SHZ
PŮDORYS 1.NP

MEŘITKO: 1:100

POČET A4: 3

REVIZE: 0

VYPRACOVAL: ING. KUBICA

KONTROLOVAL A ZODPOVÍDÁ: ING. KLEIN

ARCHIVNÍ ČÍSLO: S404T21-PS111-011

LIST: