


AKTUÁLNÍ NÁVRH SYSTÉMU EPS JE POUZE ORIENTAČNÍ  
KONKRÉTNÍ TYPY A ROZMÍSTĚNÍ PRVKŮ BUDE UPŘESNĚNO V DALŠÍM STUPNI DOKUMENTACE

PODLAŽÍ +6,75m

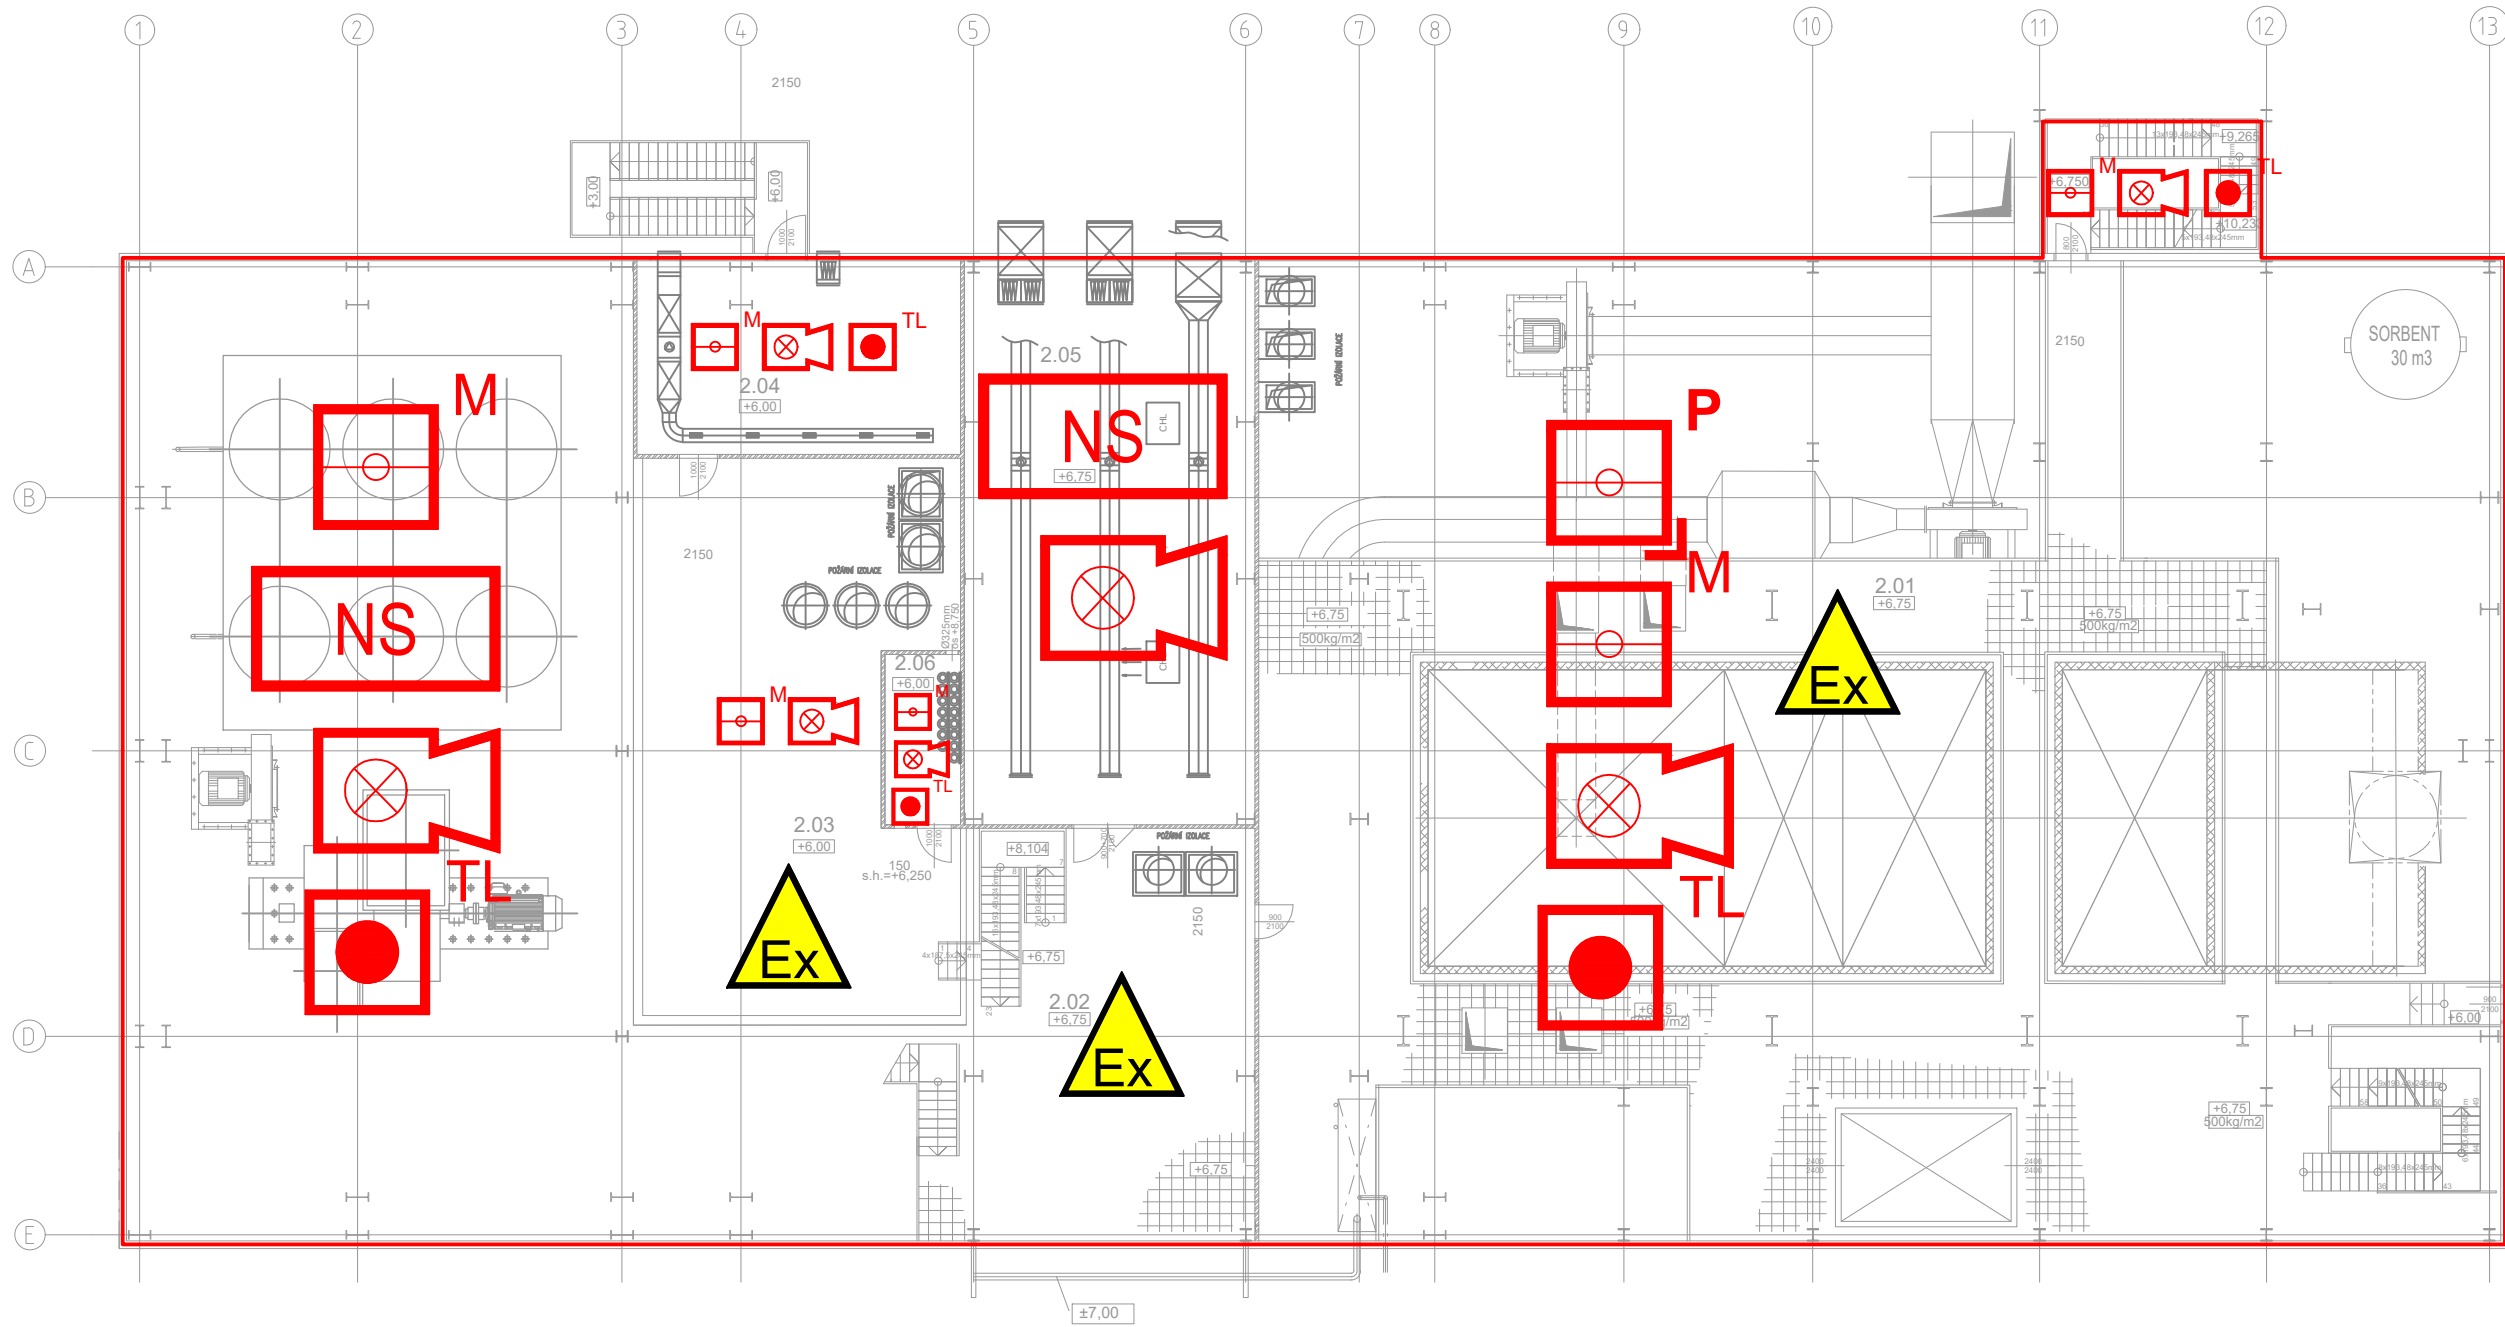


LEGENDA MÍSTNOSTÍ


Č.M.	NÁZEV MÍSTNOSTI	m2	S.v. m
2.01	PLOŠINA NA +6,750	292,82	4,400
2.02	PLOŠINA NA +6,750	87,35	4,400
2.03	STŘECHA KOMPRESOROVNY	110,27	
2.04	HLAVNÍ TECH. MÍSTNOST	40,96	4,000
2.05	KABELOVÝ PROSTOR ROZVODNA ELEKTRO	114,65	1,000 4,200
2.06	STROJOVNA GHZ	9,0	min.3,000

LEGENDA:

- NOVÁ INSTALACE
- MULTISENZOROVÝ HLÁSIČ
- TLAČÍTKOVÝ HLÁSIČ
- SÍŘENA S MAJÁKEM
- NASÁVACÍ SYSTÉM
- PLAMENNÝ HLÁSIČ
- PROSTOR S NEBEZPEČÍM VÝBUCHU

V PROSTORECH S NEBEZPEČÍM VÝBUCHU JE NEZBYTNÉ INSTALOVAT POUZE ZAŘÍZENÍ SCHVÁLENÁ DLE ATEX SMĚRNICE 2014/34/EU A NAŘÍZENÍ VLÁDY 116/2016 SB., KTERÉ ODPOVÍDAJÍ KLASIFIKACI TĚCHTO PROSTOR UVEDENÉ V PROTOKOLU O URČENÍ VNĚJŠÍCH VLIVŮ V SOUHRNNÉ ČÁSTI PROJEKTOVÉ DOKUMENTACE PRINCIP DETEKCE MUSÍ BÝT UPŘESNĚN V DALŠÍCH STUPNÍCH PROJEKTOVÉ DOKUMENTACE DLE FINÁLNÍHO TECHNOLOGICKÉHO ŘEŠENÍ OBJEKTU A FINÁLNÍHO PROTOKOLU O URČENÍ VNĚJŠÍCH VLIVŮ

PROJEKTANT: <div></div>		EMEER-DESIGN, s.r.o. Václavská 186/118 619 00 Brno IČ: 08869961, DIČ: CZ08869961	
---	--	---	--

<div><b>AFRY</b> a.s. Magistrů 1275/13 140 00 Praha 4, Michle</div> <div>ZAKÁZKOVÉ ČÍSLO: 0404T21</div> <div>STUPEŇ: DOKUMENTACE DSP</div> <div>DATUM: 12/2023</div>	AKCE: MODERNIZACE TEPLÁRNY MLADÁ BOLESLAV DOKUMENTACE PRO VYDÁNÍ STAVEBNÍHO POVOLENÍ		MĚŘITKO: 1:200 POČET A4: 3 REVIZE: 0
	NÁZEV: EPS – ELEKTRICKÁ POŽÁRNÍ SIGNALIZACE		
	SO 201 – KOTELNA K20		
	SO 202 – PARTIE ZA KOTLEM K20		
	PŮDORYS +6,75m		

VYPRACOVAL: ING. KUBICA	KONTROLOVAL A ZODPOVÍDÁ: ING. KLEIN	ARCHIVNÍ ČÍSLO: S404T21-PS111-014	LIST:
-------------------------	-------------------------------------	-----------------------------------	-------