


KONKRÉTNÍ TYPY A ROZMÍSTĚNÍ PRVKŮ BUDE UPŘESNĚNO V DALŠÍM STUPNI DOKUMENTACE




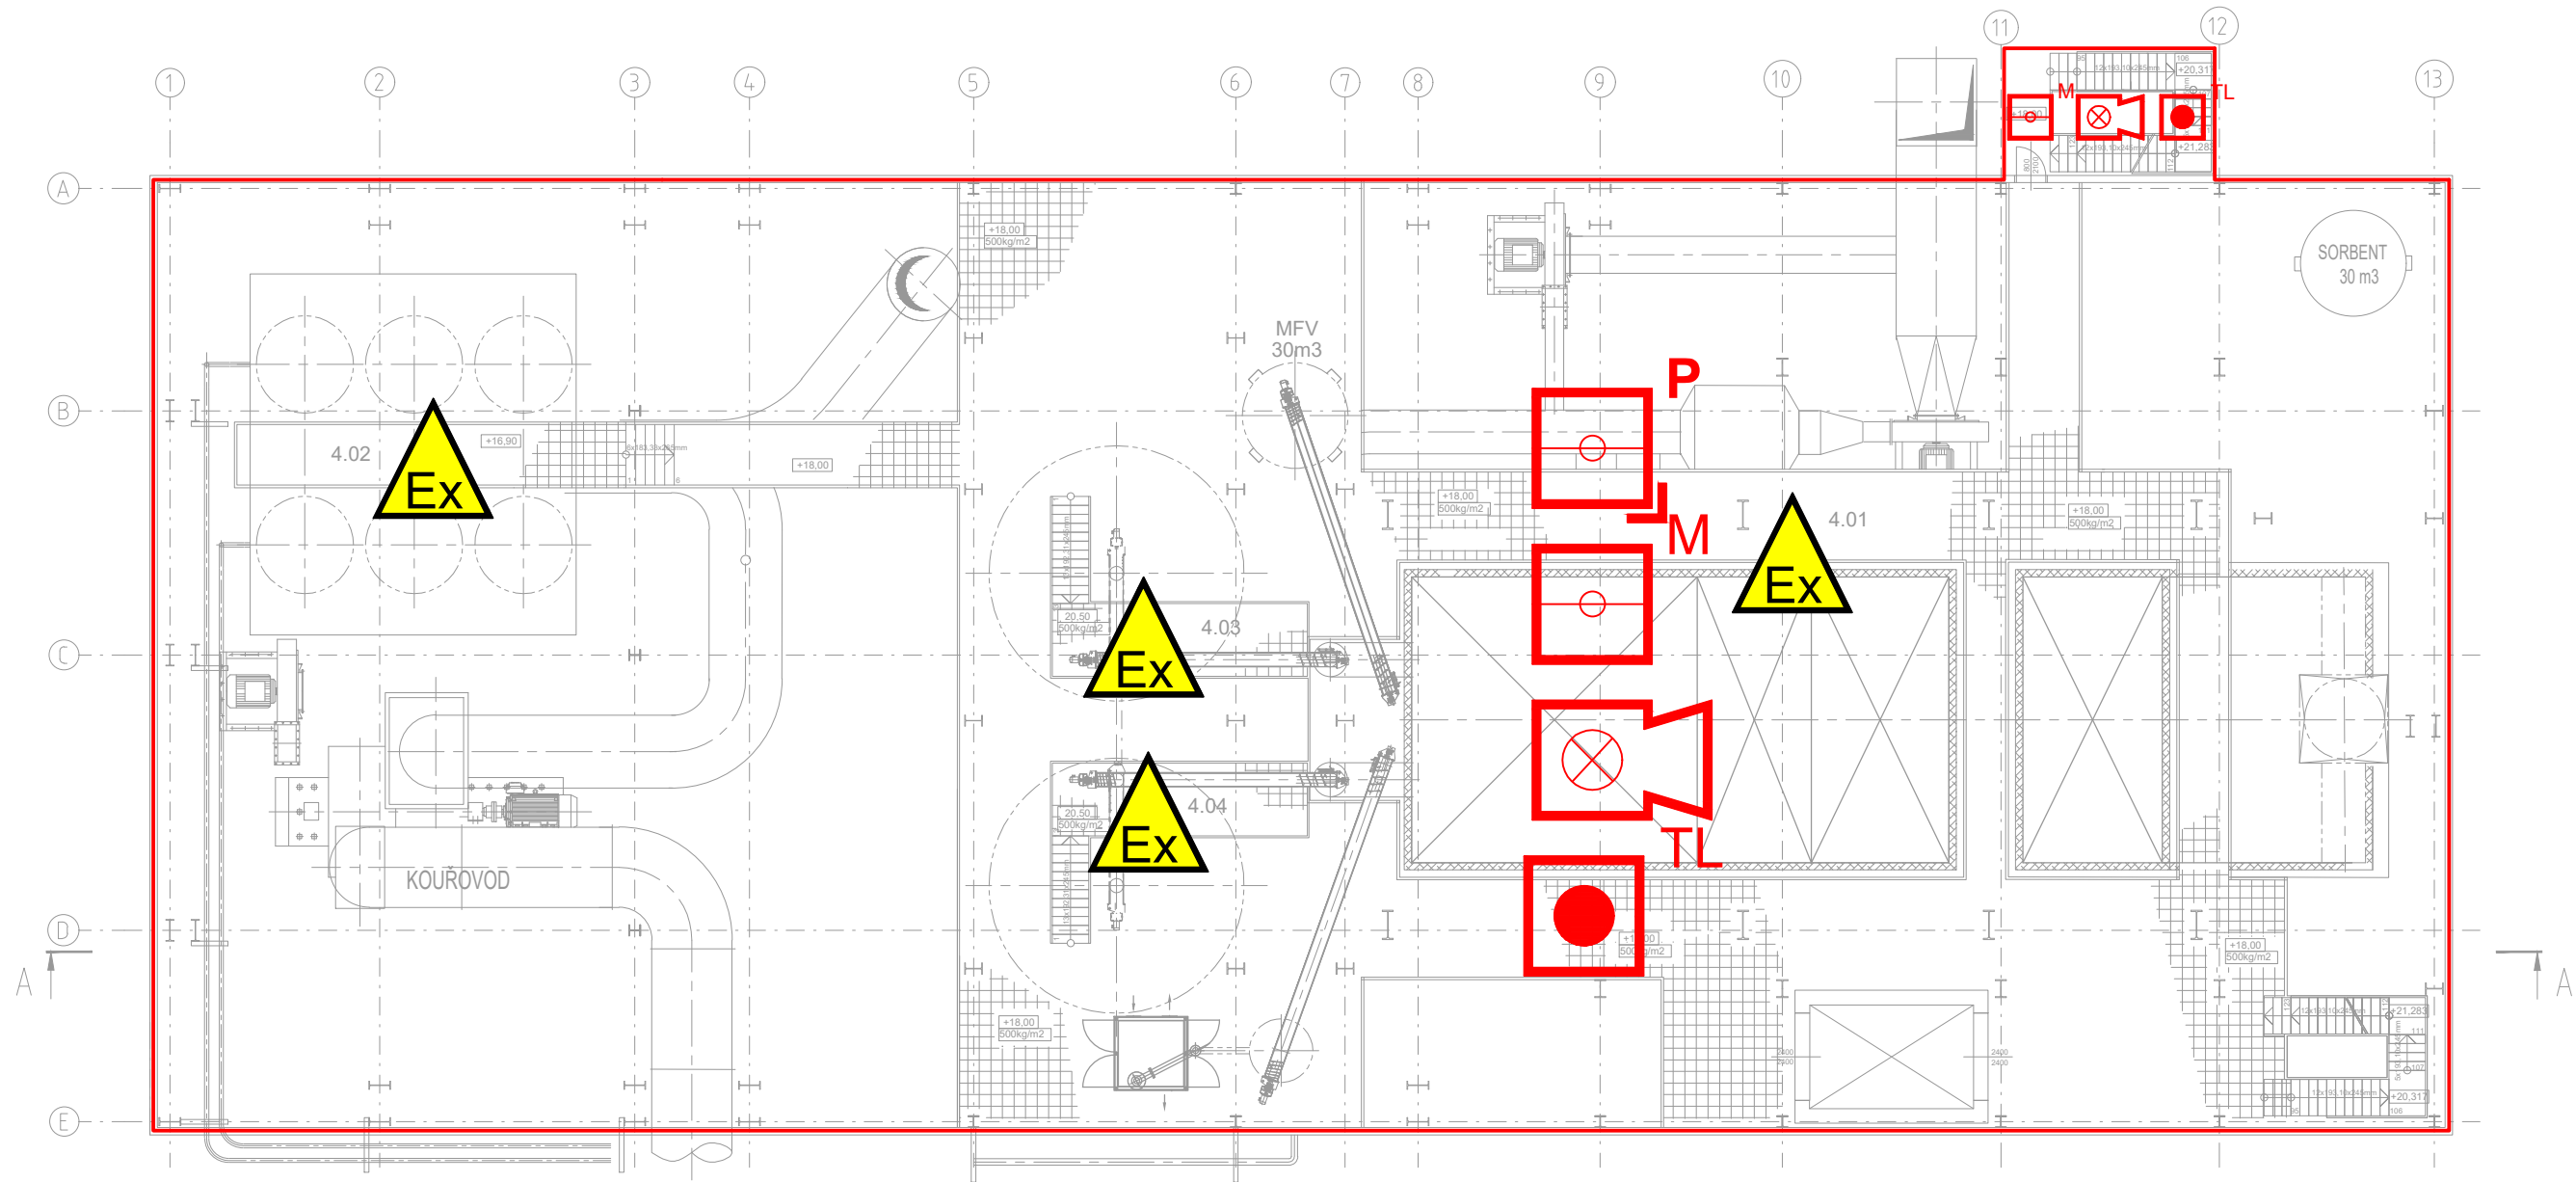


PODLAŽÍ +18,00m




LEGENDA MÍSTNOSTÍ

 

| Č.M. | NÁZEV MÍSTNOSTI | m2 | S.v. m |
|------|----------------------|--------|-----------|
| 4.01 | PLOŠINA +18,000 | 515,82 | 5,500 |
| 4.02 | OBSLUŽNÁ PL. +16,900 | 17,75 | |
| 4.03 | OBSLUŽNÁ PL. +20,500 | 14,00 | |
| 4.04 | OBSLUŽNÁ PL. +20,500 | 14,00 | |

LEGENDA:

- | | |
|---------------------------------------------------------------------------------------------------|------------------------------|
|  | NOVÁ INSTALACE |
|  ^M | MULTISENZOROVÝ HLÁSIČ |
|  ^{TL} | TLAČÍTKOVÝ HLÁSIČ |
|  | SÍRÉNA S MAJÁKEM |
|  ^P | PLAMENNÝ HLÁSIČ |
|  | PROSTOR S NEBEZPEČÍM VÝBUCHU |

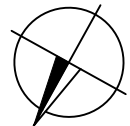PROSTORECH S NEBEZPEČÍM VÝBUCHU JE NEZBYTNÉ INSTALOVAT POUZE ZAŘÍZENÍ SCHVALENÁ DLE ATEX
SMĚRNICE 2014/34/EU A NAŘÍZENÍ VLÁDY 116/2016 SB., KTERÉ ODPOVÍDÁJÍ KLASIFIKACI TĚCHTO
PROSTOR UVEDENÉ V PROTOKOLU O URČENÍ VNĚJŠÍCH VLIVŮ V SOUHRNNÉ ČÁSTI PROJEKTOVÉ DOKUMENTACE
PRINCIP DETEKCE MUSÍ BÝT UPŘESNĚN V DALŠÍCH STUPNÍCH PROJEKTOVÉ DOKUMENTACE DLE FINÁLNÍHO
TECHNOLOGICKÉHO ŘEŠENÍ OBJEKTU A FINÁLNÍHO PROTOKOLU O URČENÍ VNĚJŠÍCH VLIVŮ



| | | | |
|---|--|---|---|
| PROJEKTANT:  | | EMEER-DESIGN, s.r.o. Vídeňská 186/118 619 00 Brno IČ: 08869961, DIČ: CZ08869961 | |
|  AFRY a.s. Magistrů 1275/13 140 00 Praha 4, Michle | | AKCE: MODERNIZACE TEPLÁRNY MLADÁ BOLESLAV DOKUMENTACE PRO VYDÁNÍ STAVEBNÍHO POVOLENÍ | |
| ZAKÁZKOVÉ ČÍSLO: 0404T21 | | NÁZEV: EPS – ELEKTRICKÁ POŽÁRNÍ SIGNALIZACE SO 201 – KOTELNA K20 SO 202 – PARTIE ZA KOTLEM K20 PŮDORYS +18,00m | |
| STUPEŇ: DOKUMENTACE DSP | | MĚŘITKO: 1:200 POČET A4: 3 REVIZE: 0 | |
| DATUM: 12/2023 | | VYPRACOVAL: ING. KUBICA | KONTROLOVAL A ZODPOVÍDÁ: ING. KLEIN ARCHIVNÍ ČÍSLO: S404T21-PS111-016 LIST: |