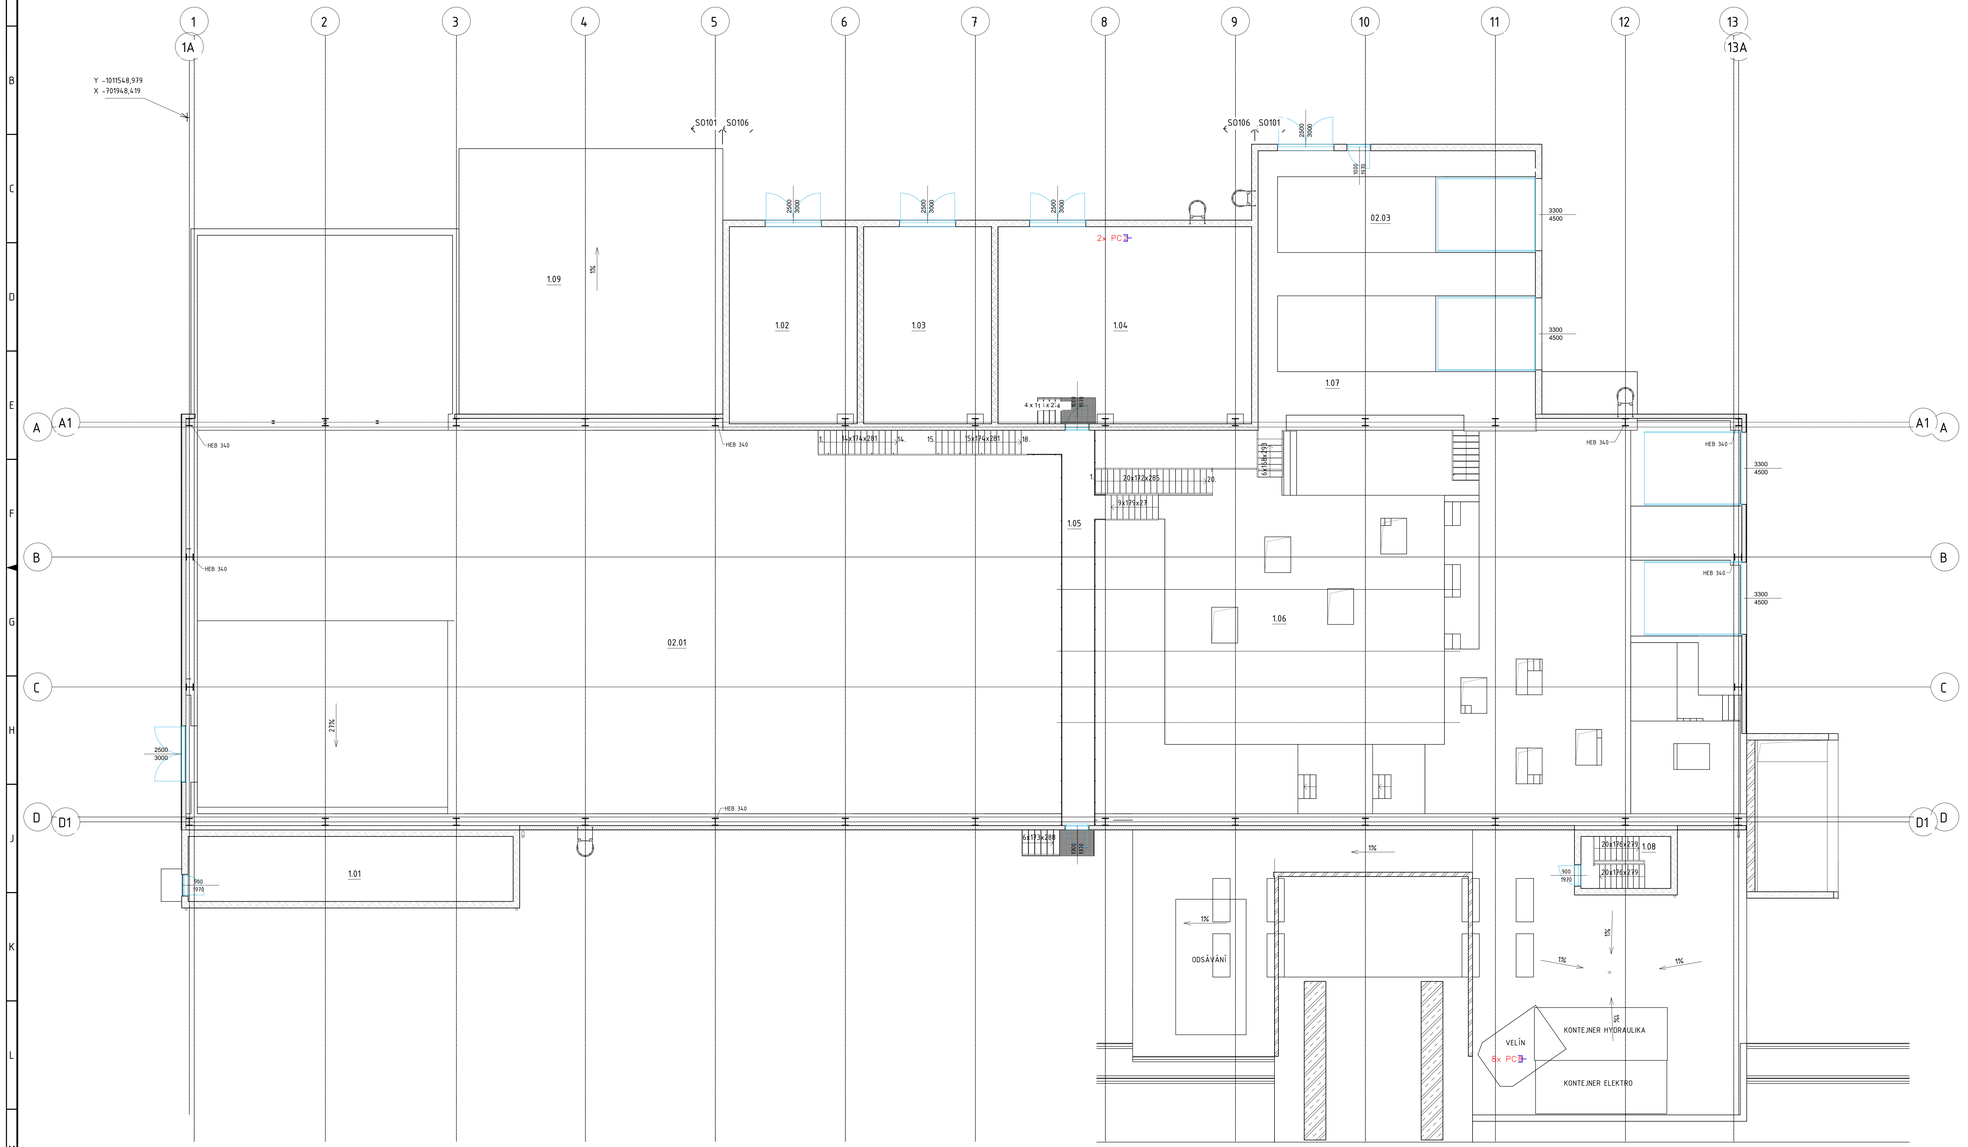

SO 101 - Tabulka místností +0,0m

Číslo	Název	Plocha	Druh podlahy	Povrchy stěn	Povrch stropu
1.01	Ventilovna	45,0 m²	Pochozí beton	Tenkovrstvá omítka	Tenkovrstvá omítka
1.05	Lávka	28,7 m²	Pochozí beton	-	Izolační panel
1.06	Plošina PD3	152,6 m²	Pochozí beton	-	Izolační panel
1.07	Vykládka nákladní auta	76,6 m²	Pochozí beton	Sendvič. panely/omítka	Izolační panel
1.08	Schodiště	10,0 m²	Pochozí beton	Beton	Tenkovrstvá omítka
1.09	Plocha pro VZT	149,1 m²	Pochozí beton	-	-
Celkový součet:		462,0 m²			

SO 106 - Tabulka místností +0,0m

Číslo	Název	Plocha	Druh podlahy	Povrchy stěn	Povrch stropu
1.02	Technická místnost SLP	53,7 m²	Pochozí beton	Tenkovrstvá omítka	Tenkovrstvá omítka
1.03	Rozvodna MaR	53,7 m²	Dielektrický koberec	Tenkovrstvá omítka	Tenkovrstvá omítka
1.04	Rozvodna elektro	106,5 m²	Dielektrický koberec	Tenkovrstvá omítka	Tenkovrstvá omítka
Celkový součet:		213,8 m²			

LEGENDA SLP - DATA

PC PORT DATOVÝ

©2022 Tento výkres je autorským dílem, firmy ERCOM s.r.o. Jakékoliv užití, kopírování, šíření a zpřístupnění bez souhlasu autora je zakázáno a je v plném rozsahu chráněno.

PROJEKTANT: ERCOM
ERCOM s.r.o.
Husovo náměstí 119
411 08 Štětí

AFRY
Mogilská 1275/13
140 00 Praha 4, Michle

ZAKÁZNÉ ČÍSLO: 0404T21
STUPEŇ: DOKUMENTACE DSP
DATUM: 12/2023

AKCE: MODERNIZACE TEPLÁRNY MLADÁ BOLESLAV
DOKUMENTACE PRO VYDÁNÍ STAVEBNÍHO POVOLENÍ
OBJEKT: PS 112 KAMEROVÝ SYSTÉM
SO101 PŘÍJEM & ÚPRAVA DŘEVNÍ ŠTĚPKY
ROZVODY DATA
MĚŘÍTKO: 1:100
POČET A4: 12
REVIZE: 0
VYPRACOVAL: MICHAL TÝNEK
KONTROLOVAL A ZODPOVĚDAL: JAN ŠŤASTNÝ
ARCHIVNÍ ČÍSLO: S404T21-DP112-004
LIST:
A1.0 11A4 594x1189