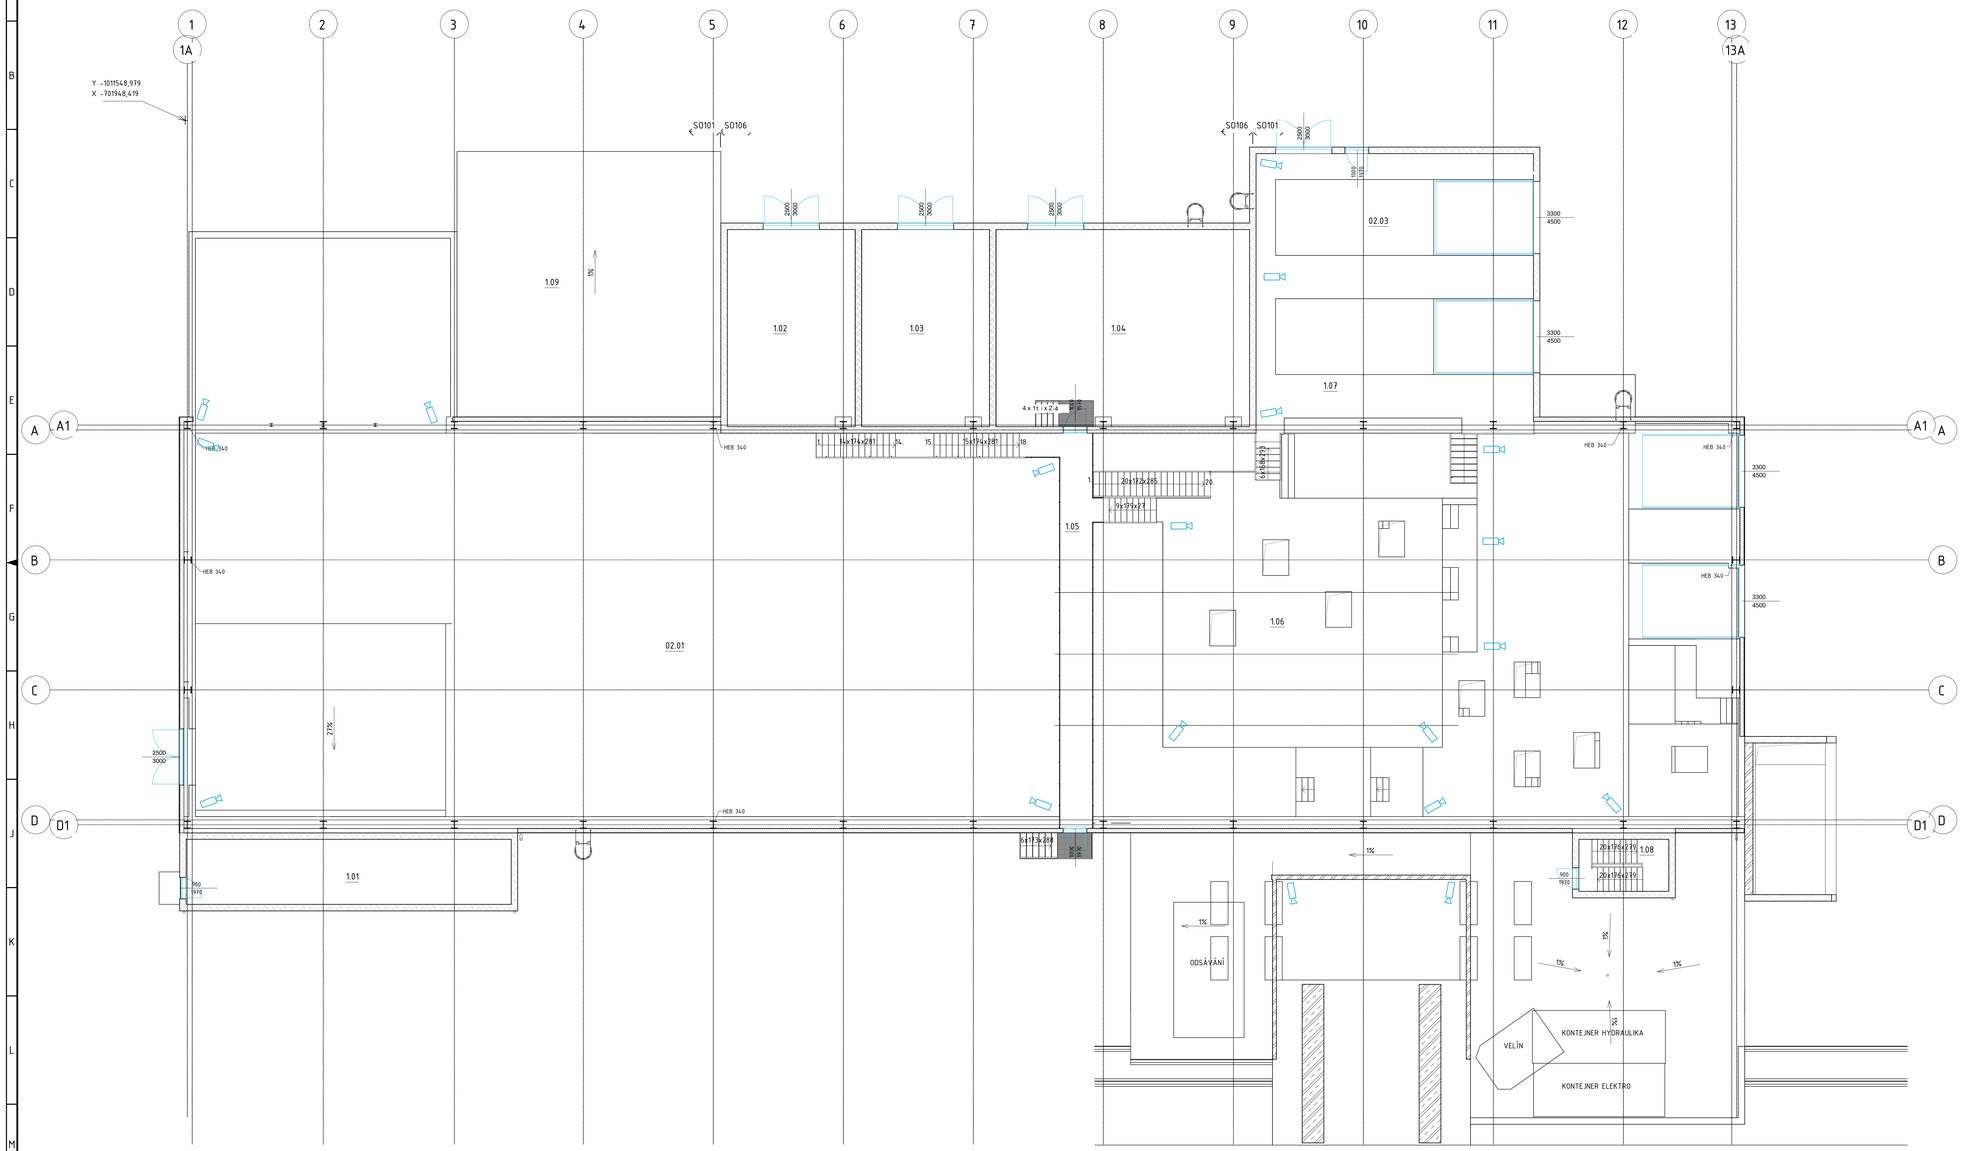

SO 101 – Tabulka místností +0,0m

Číslo	Název	Plocha	Druh podlahy	Povrchy stěn	Povrch stropu
1.01	Ventilovna	45,0 m²	Pochozí beton	Tenkovrstvá omítka	Tenkovrstvá omítka
1.05	Lávka	28,7 m²	Pochozí beton	-	Izolační panel
1.06	Plošina PD3	152,6 m²	Pochozí beton	-	Izolační panel
1.07	Vykládka nákladní auta	76,6 m²	Pochozí beton	Sendvič. panely/omítka	Izolační panel
1.08	Schodiště	10,0 m²	Pochozí beton	Beton	Tenkovrstvá omítka
1.09	Plocha pro VZT	149,1 m²	Pochozí beton	-	-
Celkový součet:		462,0 m²			

SO 106 – Tabulka místností +0,0m

Číslo	Název	Plocha	Druh podlahy	Povrchy stěn	Povrch stropu
1.02	Technická místnost SLP	53,7 m²	Pochozí beton	Tenkovrstvá omítka	Tenkovrstvá omítka
1.03	Rozvodna MaR	53,7 m²	Dielektrický koberec	Tenkovrstvá omítka	Tenkovrstvá omítka
1.04	Rozvodna elektro	106,5 m²	Dielektrický koberec	Tenkovrstvá omítka	Tenkovrstvá omítka
Celkový součet:		213,8 m²			

LEGENDA SLP - CCTV

KAMERY CCTV/BULLET

©2022 Tento výkres je autorským dílem firmy ERCOM s.r.o. a nesmí být kopírován, rozmnožován, upravován ani jinak užíván bez souhlasu autora a jeho písemné smlouvy.

PROJEKTANT: ERCOM

ERCOM s.r.o.
Husovo náměstí 119
411 08 Štětí

AFRY a.s.
Mogilská 1275/13
140 00 Praha 4, Michle

ZAKÁZKOVÉ ČÍSLO: 0404T21

STUPEŇ DOKUMENTACE: DSP

DATUM: 12/2023

AKCE: MODERNIZACE TEPLÁRNY MLADÁ BOLESLAV
DOKUMENTACE PRO VYDÁNÍ STAVEBNÍHO POVOLENÍ

OBJEKT: PS 112 KAMEROVÝ SYSTÉM
SO101 PŘÍJEM & ÚPRAVA DŘEVNÍ ŠTĚPKY

VÝKRES: ROZVODY CCTV

MĚŘÍTKO: 1:100

POČET A4: 12

REVIZE: 0

VYPRACOVAL: MICHAL TÝNEK

KONTROLOVAL A ZODPOVĚDAL: JAN ŠŤASTNÝ

ARCHIVNÍ ČÍSLO: S404T21-DP112-005

LIST:

A1.0 11A4 594x1189