

STROJOVNA SHZ



3x Nadzemní ocelová nádrž izolovaná


POHLED C

OCELOVÁ NADRŽ – ZE STRANY DO EXTERIERU
BUDE OPLÁŠTĚNA VLNITÝM AL PLECHEM – VLNY NASVISLO,
+ IZOLACE MINERÁLNÍ VLNOU 100mm
(NADRŽ PROVEDE A DODÁ SPECIALIZOVANÁ FIRMA)

LEGENDA SLP – CCTV

KAMERY CCTV/BULLET
ROZVADĚČ CCTV

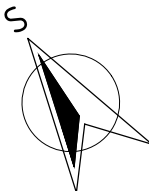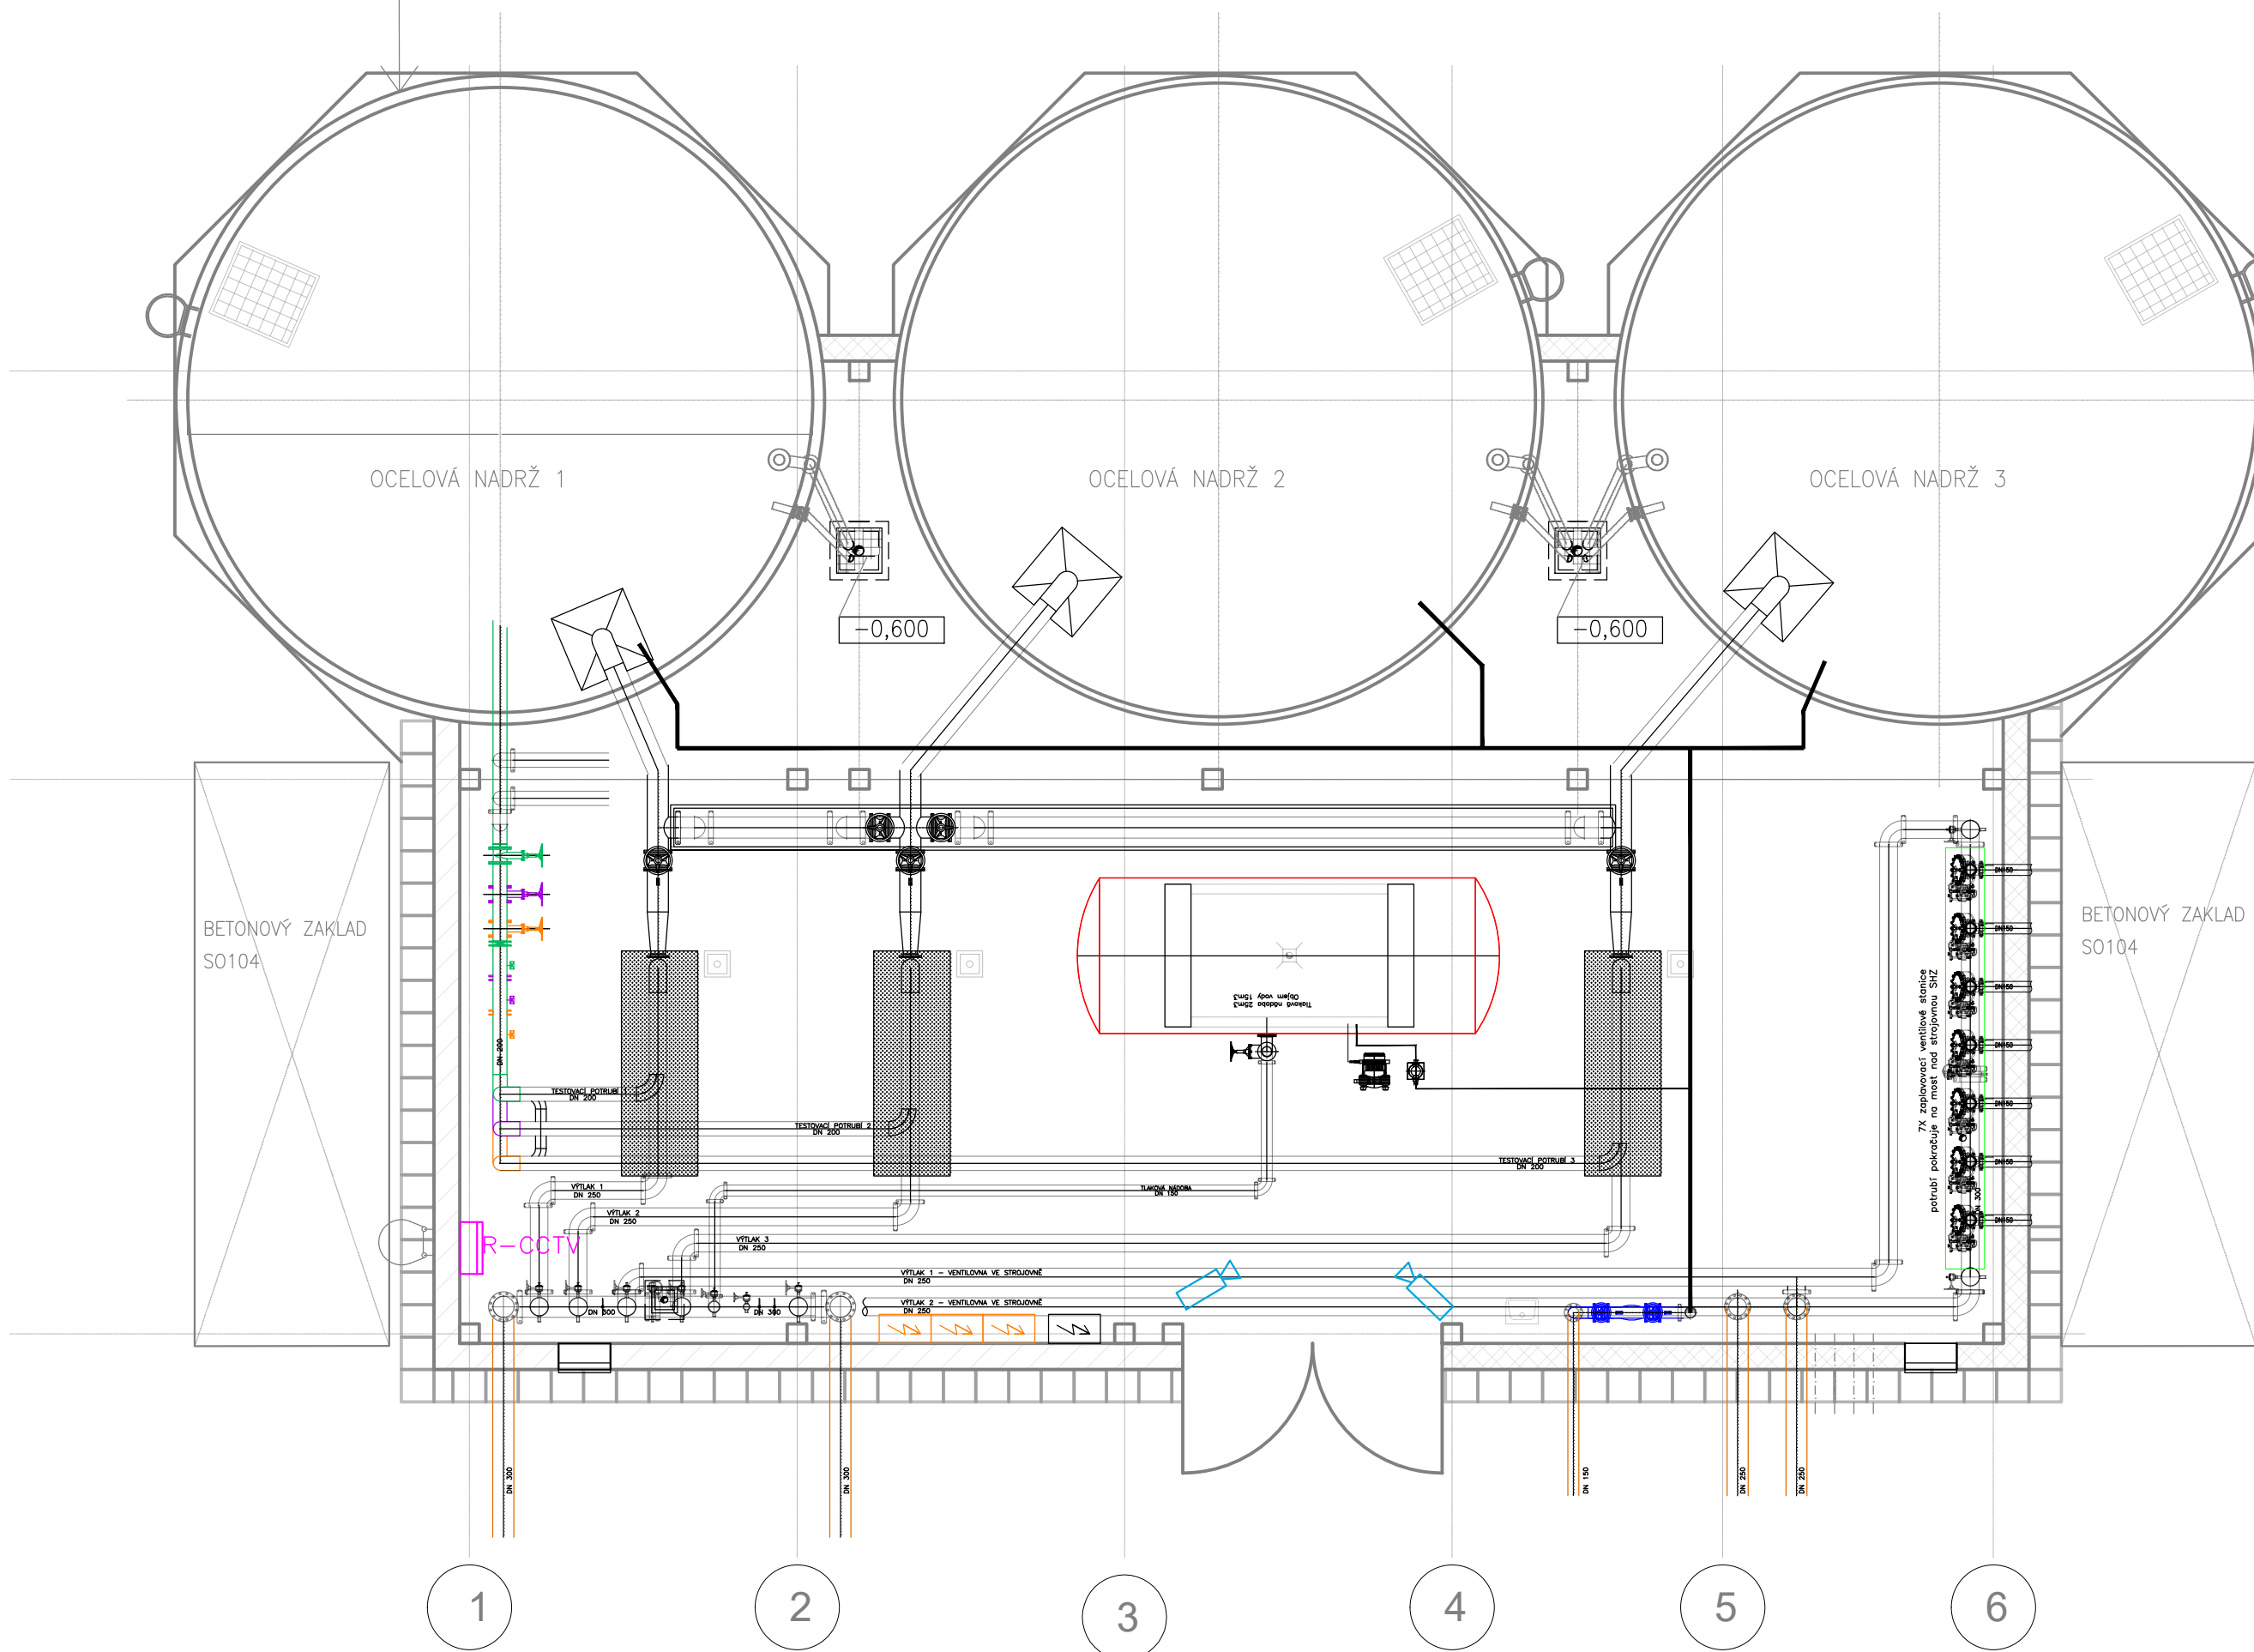

PROJEKTANT: ERCOM		ERCOM s.r.o. Husovo náměstí 119 411 08 Štětí	
 Magistrů 1275/13 140 00 Praha 4, Michle	AKCE: MODERNIZACE TEPLÁRNY MLADÁ BOLESLAV DOKUMENTACE PRO VYDÁNÍ STAVEBNÍHO POVOLENÍ		MĚŘITKO: 1:100
	NÁZEV: PS 112 KAMEROVÝ SYSTÉM S0105 SHZ-STROJOVNA A ZÁKLADY NADRŽE ROZVODY CCTV		POČET A4: 6
ZAKÁZKOVÉ ČÍSLO: 0404T21		REVIZE: 0	
STUPEŇ: DOKUMENTACE DSP	VYPRACOVAL: MICHAL TÝNEK	KONTROLOVAL A ZODPOVÍDÁ: JAN ŠTĚPÁNEK	ARCHIVNÍ ČÍSLO: S404T21-DP112-008
DATUM: 12/2023			LIST: 420x594