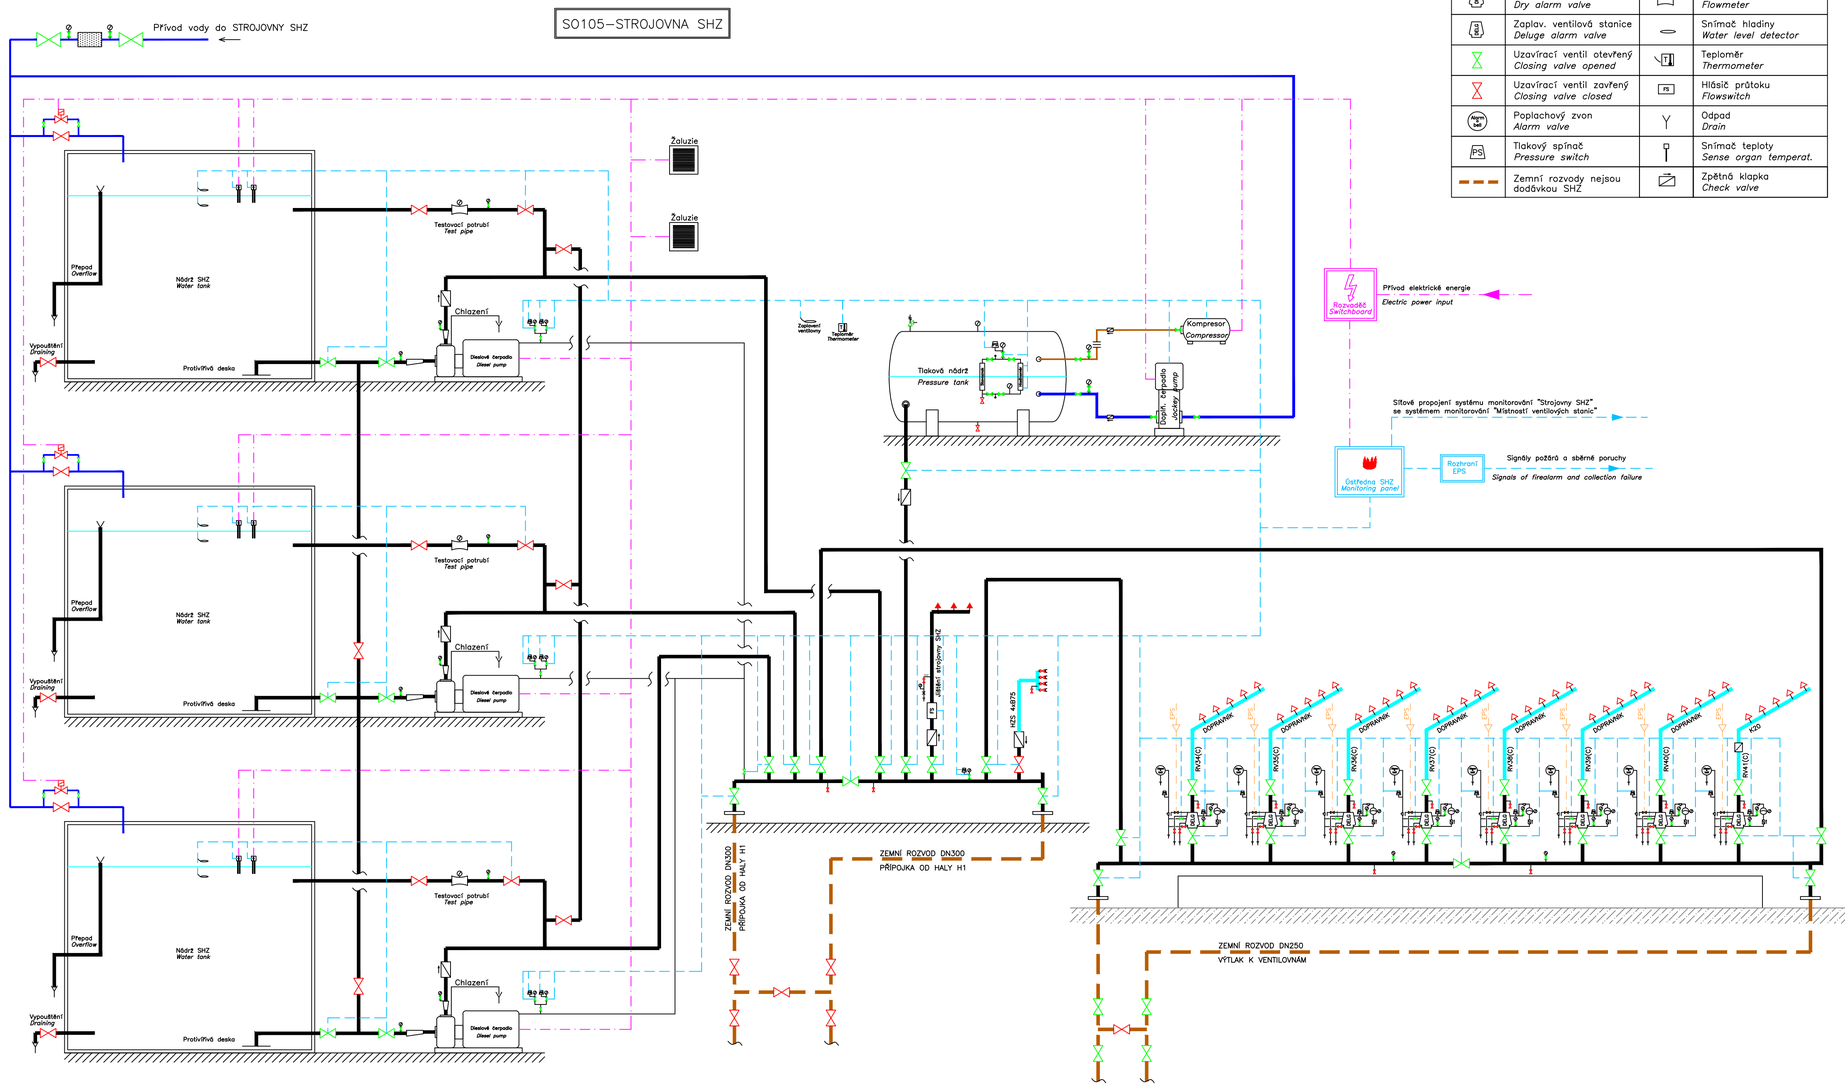

Legenda:
Legend:

	Mokrá ventilová stanice *Wet alarm valve*		Manometr *Pressure gauge*
	Suchá ventilová stanice *Dry alarm valve*		Průtoměr *Flowmeter*
	Zaplav. ventilová stanice *Deluge alarm valve*		Snímač hladiny *Water level detector*
	Uzavírací ventil otevřený *Closing valve opened*		Teploměr *Thermometer*
	Uzavírací ventil zavřený *Closing valve closed*	FS	Hlásič průtoku *Flowswitch*
	Poplachový zvon *Alarm valve*		Odpad *Drain*
PS	Tlakový spínač *Pressure switch*		Snímač teploty *Sense organ temperat.*
	Zemní rozvody nejsou dodávkou SHZ		Zpětná klapka *Check valve*

PROJEKTANT:
TRASER

TRASER CZ s.r.o.
Vídeňská 134/102
619 00 Brno
www.traser.eu

AFRY
Magistrů 1275/13
140 00 Praha 4, Michle

AKCE: MODERNIZACE TEPLÁRNY MLADÁ BOLESLAV
DOKUMENTACE PRO VYDÁNÍ STAVEBNÍHO POVOLENÍ

NÁZEV: PS110 Stabilní hasicí zařízení (SHZ)

MĚŘÍTKO: –
POČET A4: 8
REVIZE: 0

ZAKÁZKOVÉ ČÍSLO: 0404T21
STUPEŇ: DOKUMENTACE DSP
DATUM: 12.2023

SCHÉMA SYSTÉMU–STROJOVNA

VYPRACOVAL: Hana Kuropatová
KONTROLOVAL A ZODPOVÍDÁ: Kuropatová
ARCHIVNÍ ČÍSLO: S404T21–DP110–101
LIST: