

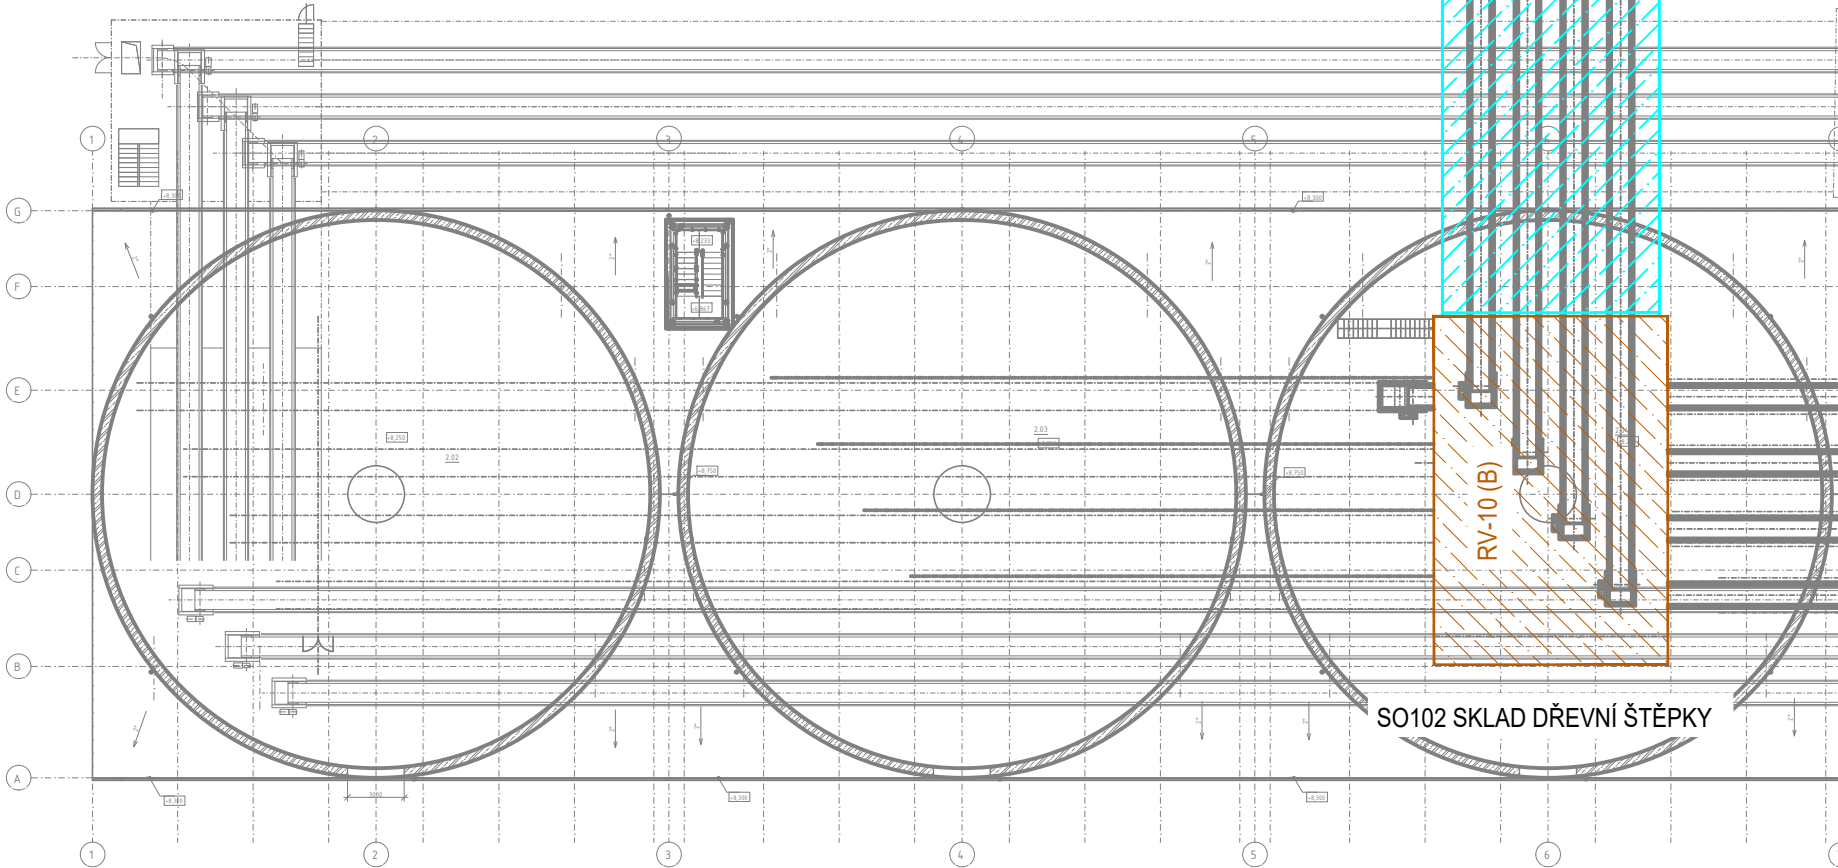


VÝŠKOVÉ USPOŘÁDÁNÍ - SCHEMATICKÉ ZOBRAZENÍ SEKČÍ

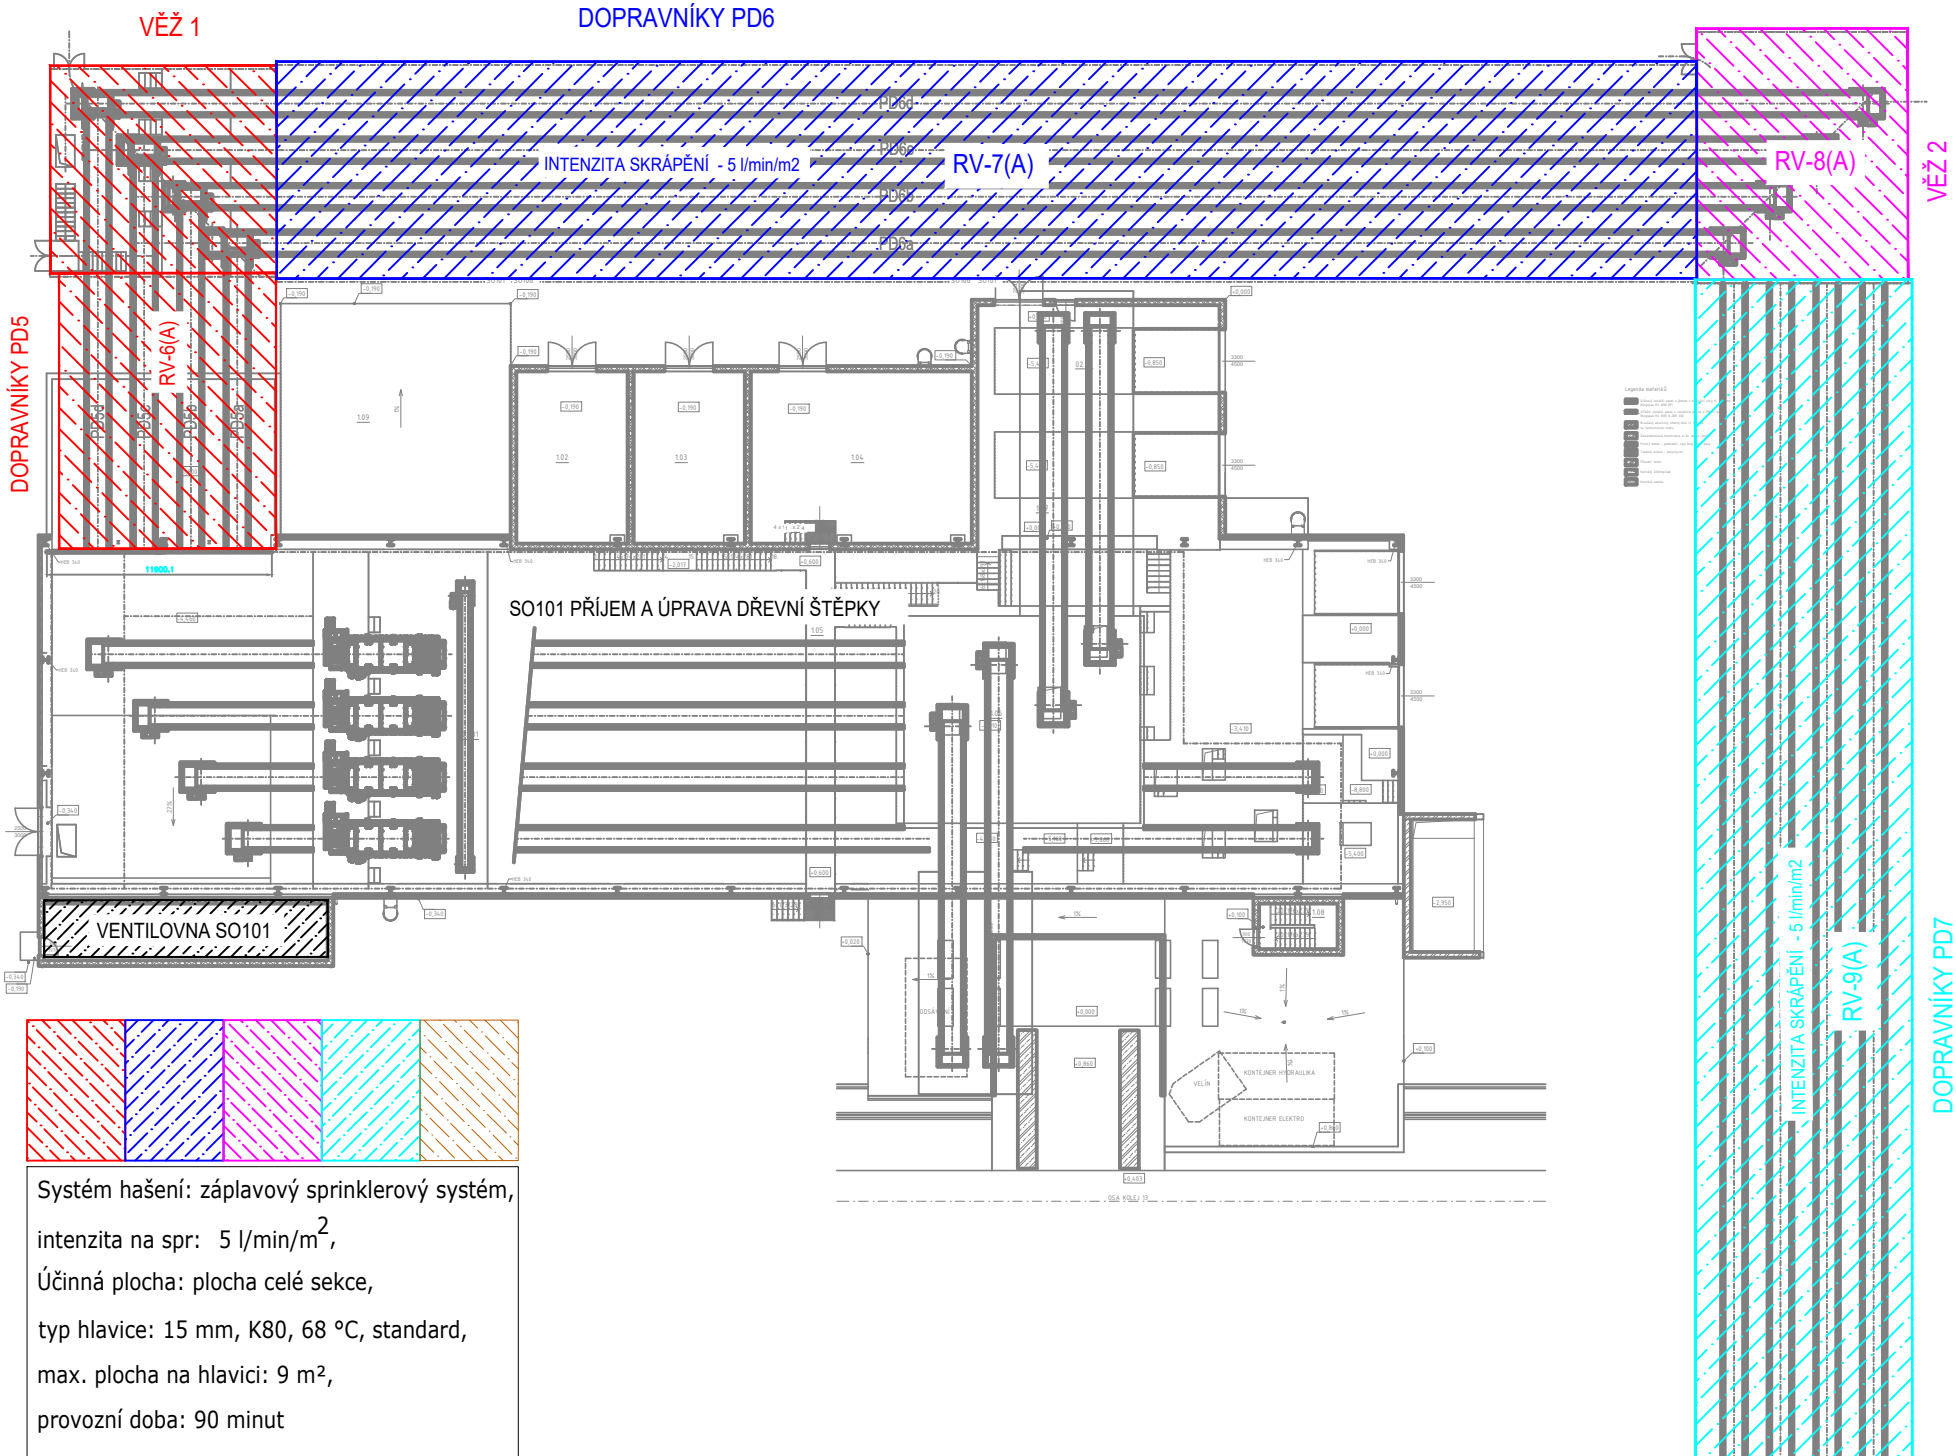

ODDĚLENÍ SEKČÍ  
DOPRAVNÍK PD6 x VĚŽ PV2

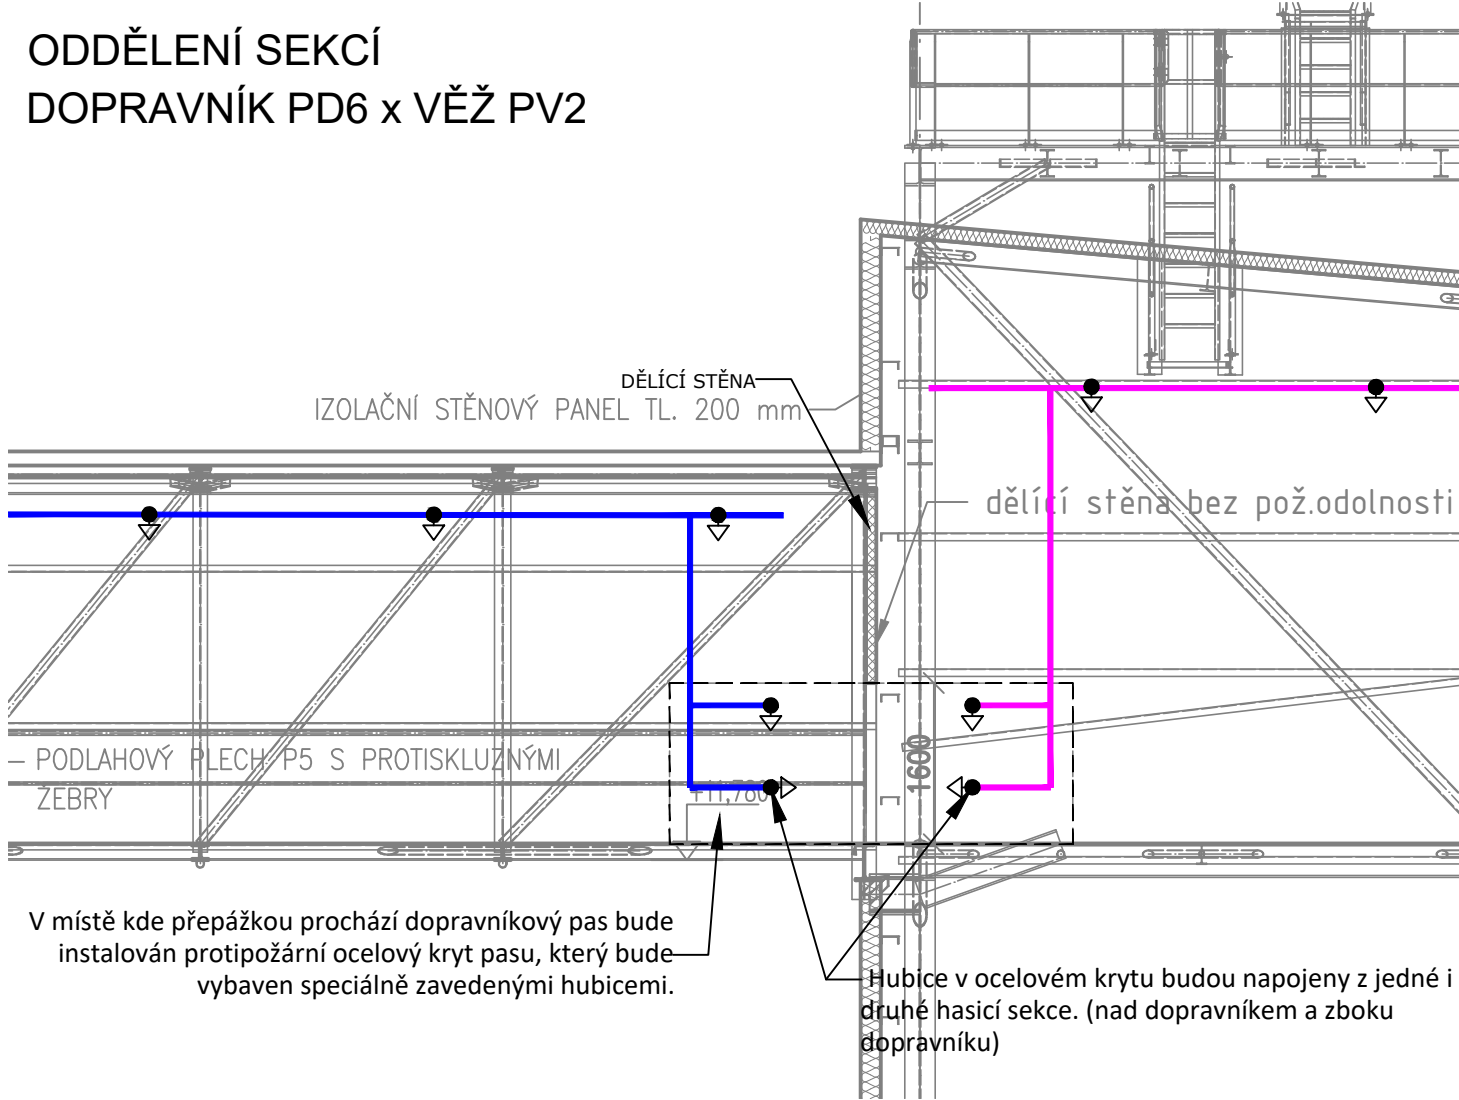

PROJEKTANT: <b>TRASER</b>	TRASER CZ s.r.o. Videňská 134/102 619 00 Brno www.traser.eu
<b>AFRY</b> Magistrů 1275/13 140 00 Praha 4, Michle	AKCE: MODERNIZACE TEPLÁRNY MLADÁ BOLESLAV DOKUMENTACE PRO VYDÁNÍ STAVEBNÍHO POVOLENÍ NÁZEV: PS110 Stabilní hasicí zařízení (SHZ)
ZAKÁZKOVÉ ČÍSLO: 0404T21	MĚŘÍTKO: — POČET A4: 6 REVIZE: 0
STUPEŇ: DOKUMENTACE DSP DATUM: 12.2023	VYPRACOVAL: Hana Kuropatová Kontroloval a zodpovídal: Kuropatová ARCHIVNÍ ČÍSLO: S404T21—DP110—107 LIST: 1
S0103 DOPRAVNÍKY DO SKLADU	