

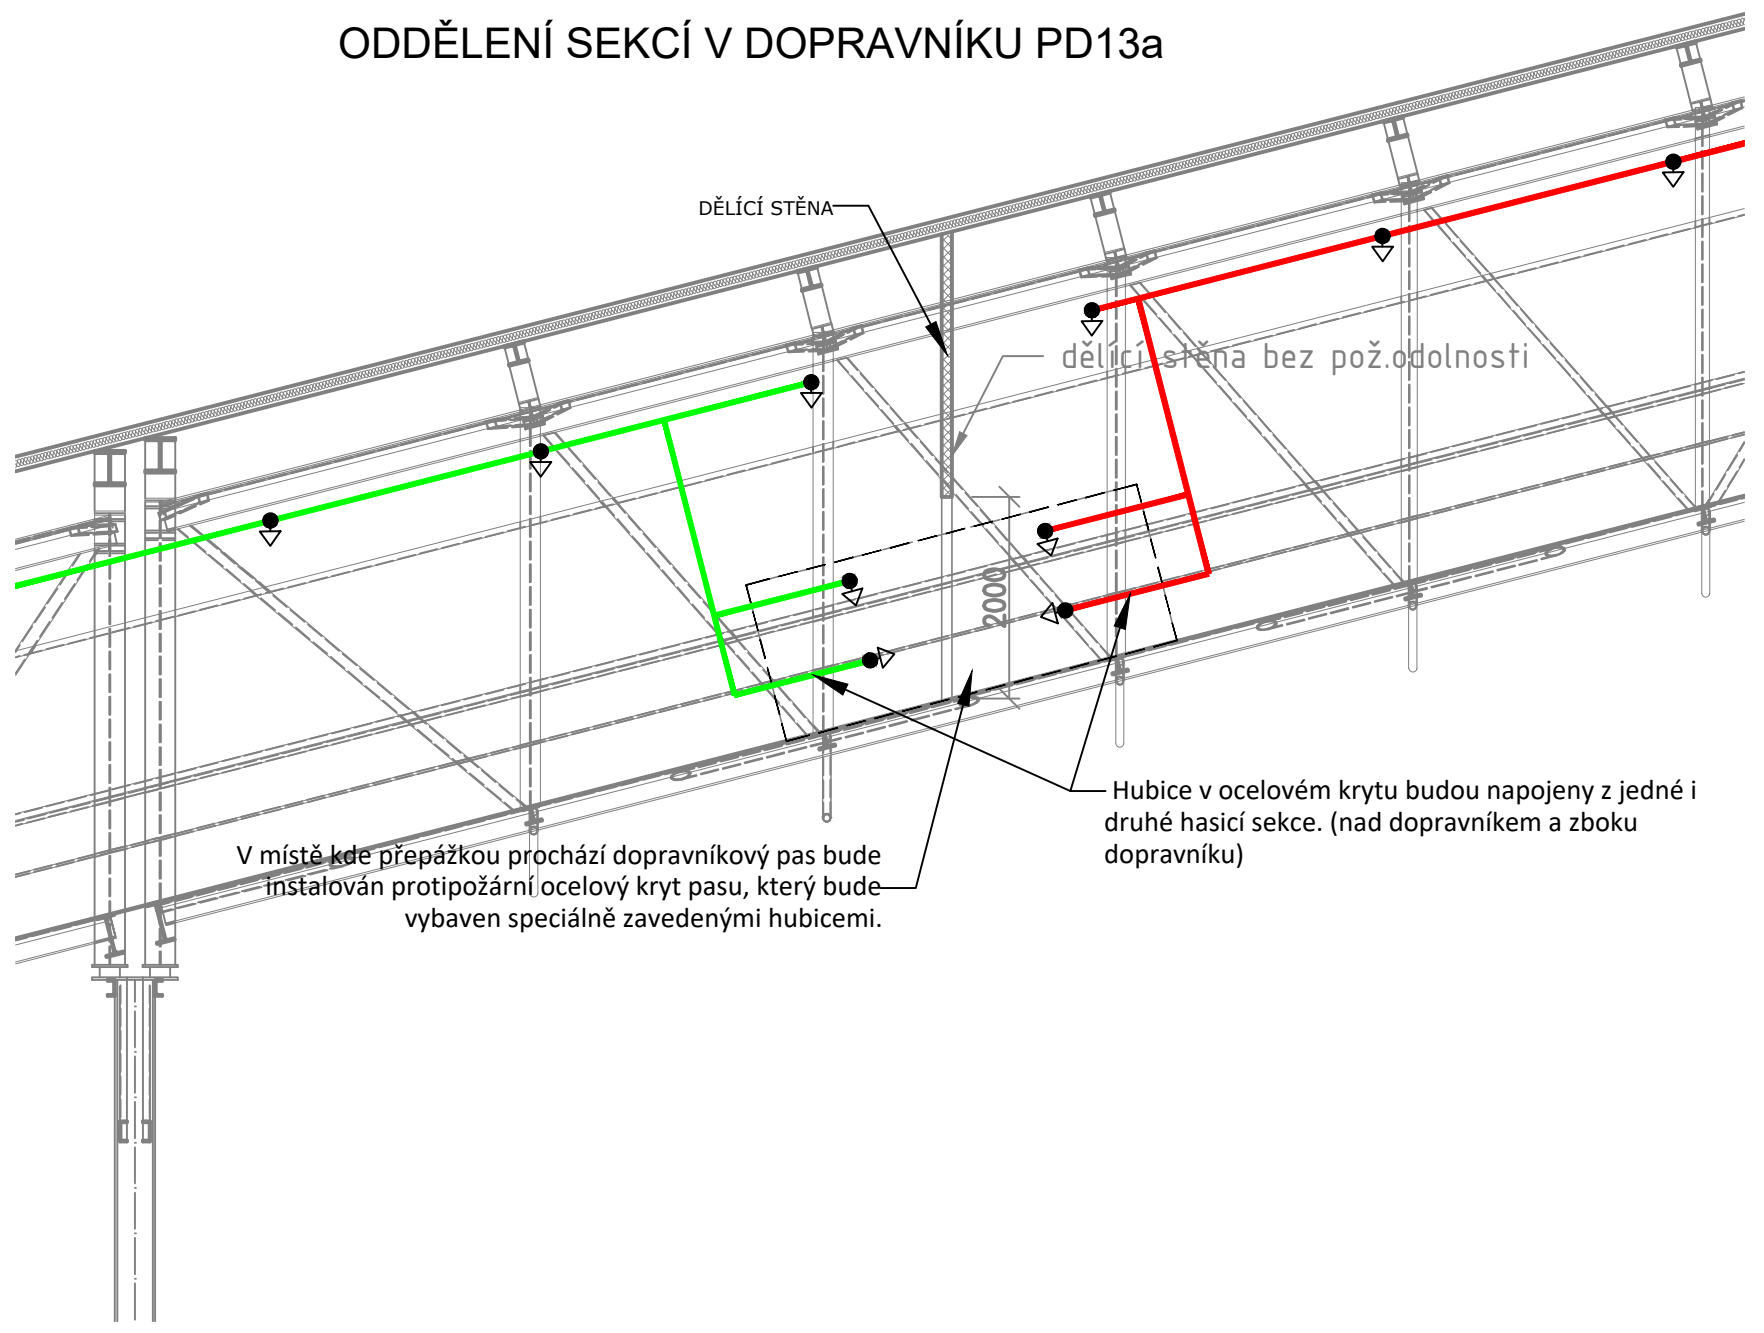
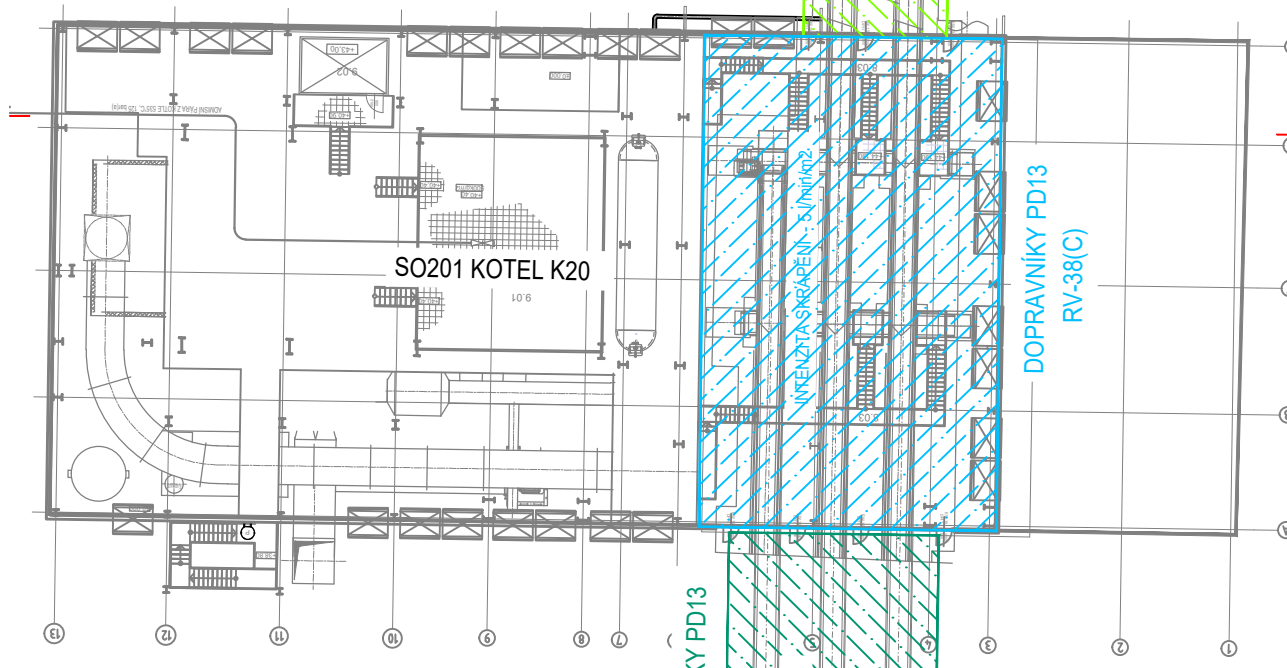
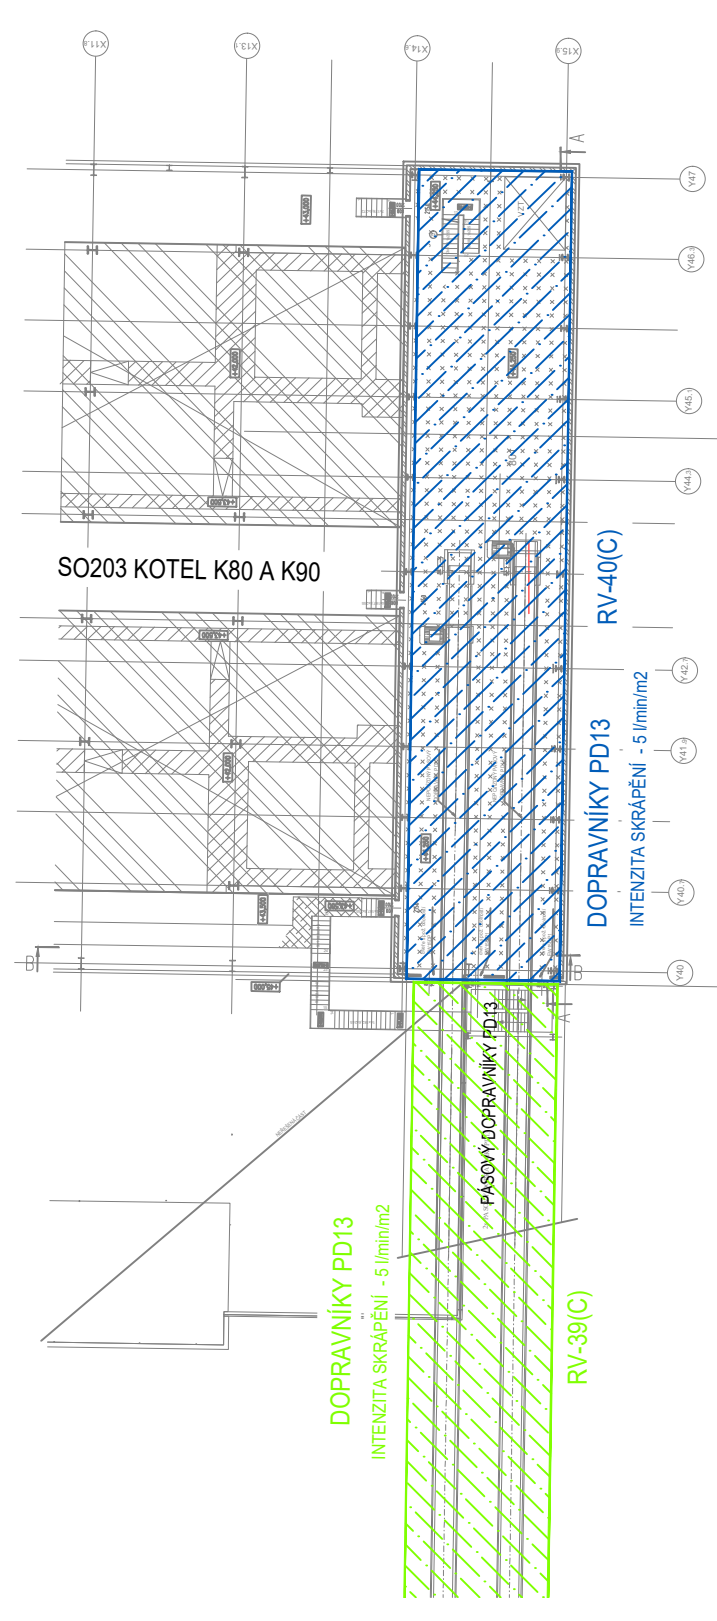
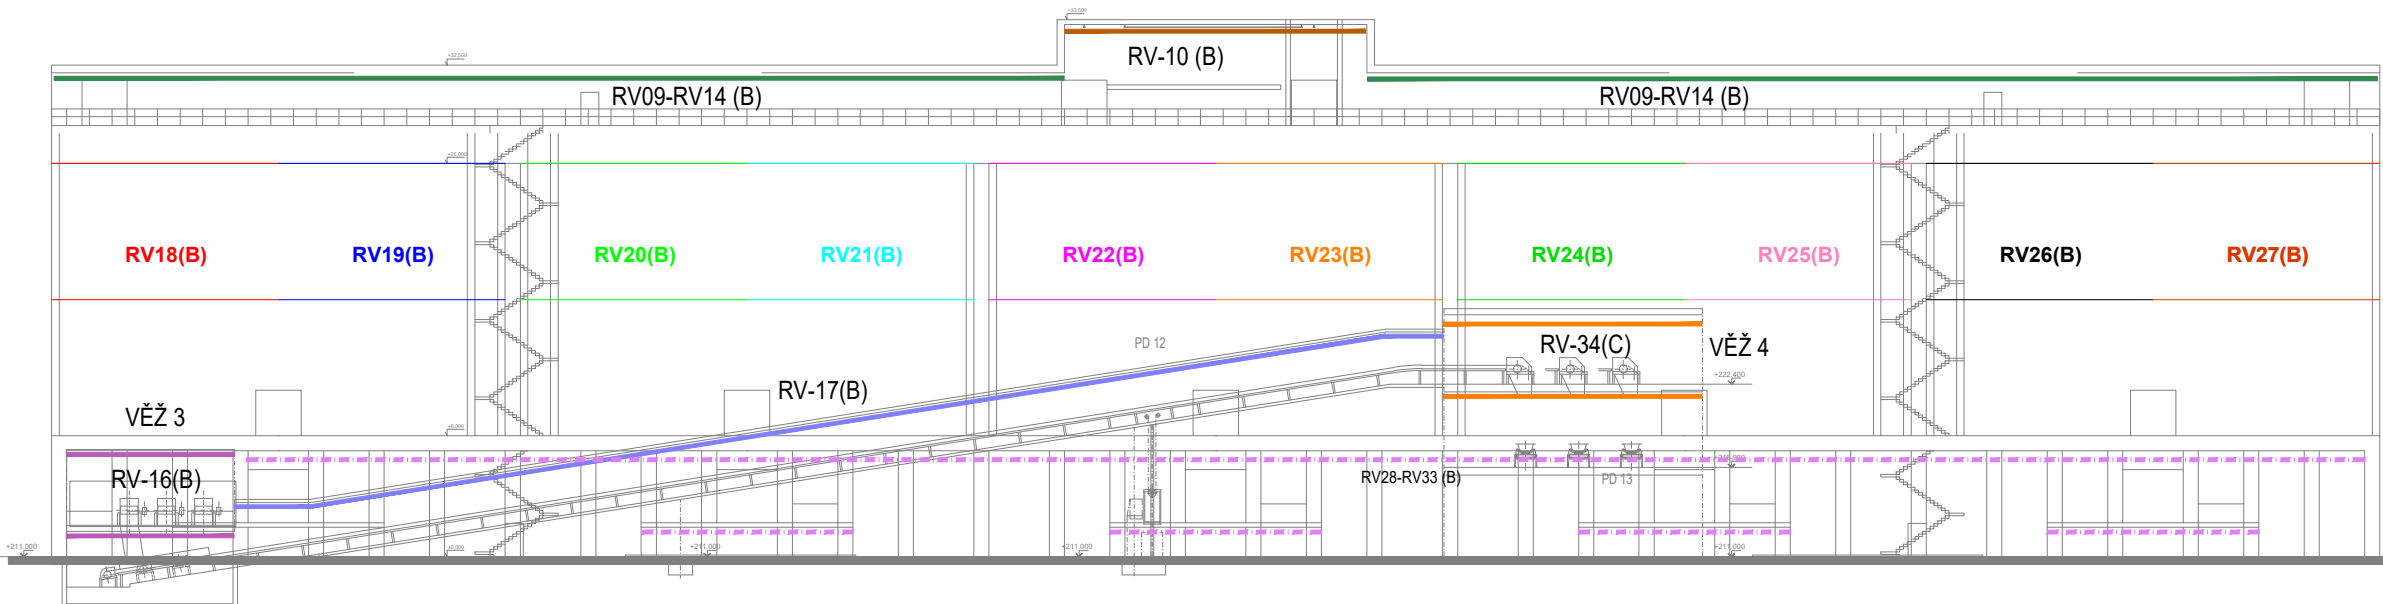
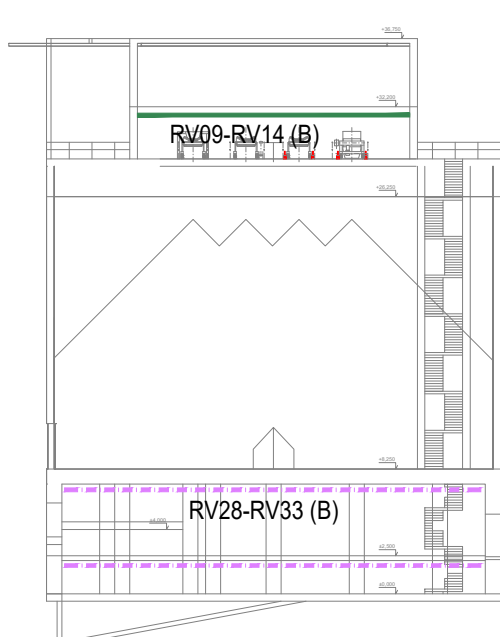
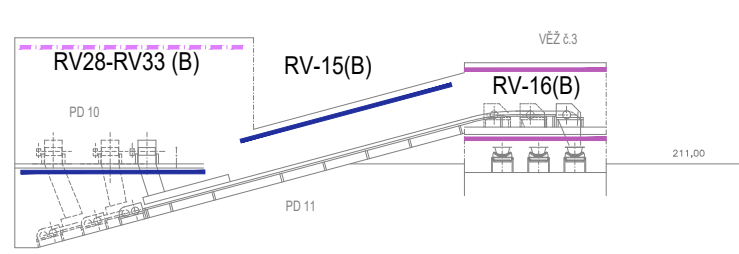


VÝŠKOVÉ USPOŘÁDÁNÍ - SCHEMATICKÉ ZOBRAZENÍ SEKCÍ

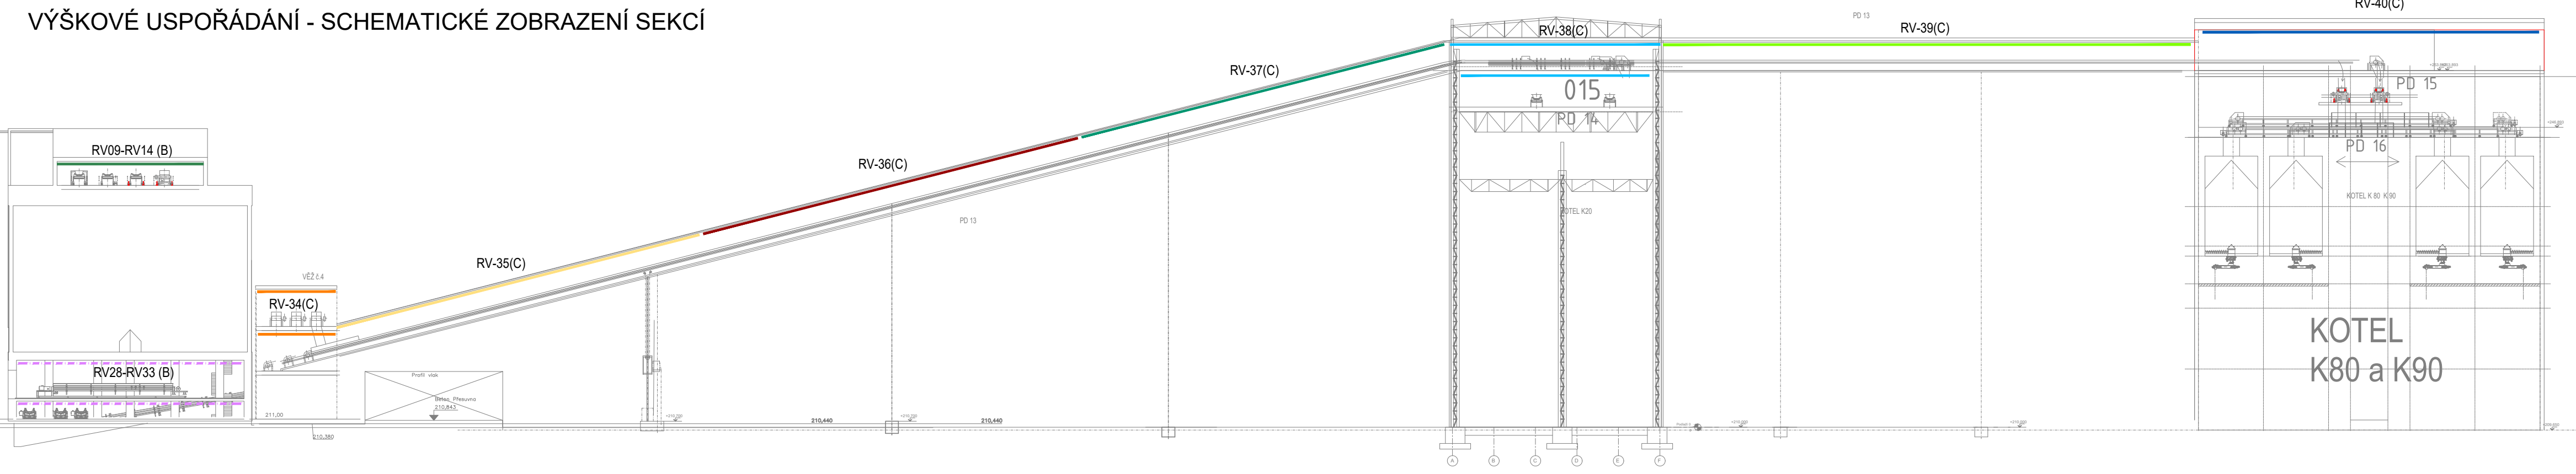

Systém hašení: záplavový sprinklerový systém,
intenzita na spr: 5 l/min/m²,
účinná plocha: plocha celé sekce,
typ hlavice: 15 mm, K80, 68 °C, standard,
max. plocha na hlavici: 9 m²,
provozní doba: 90 minut

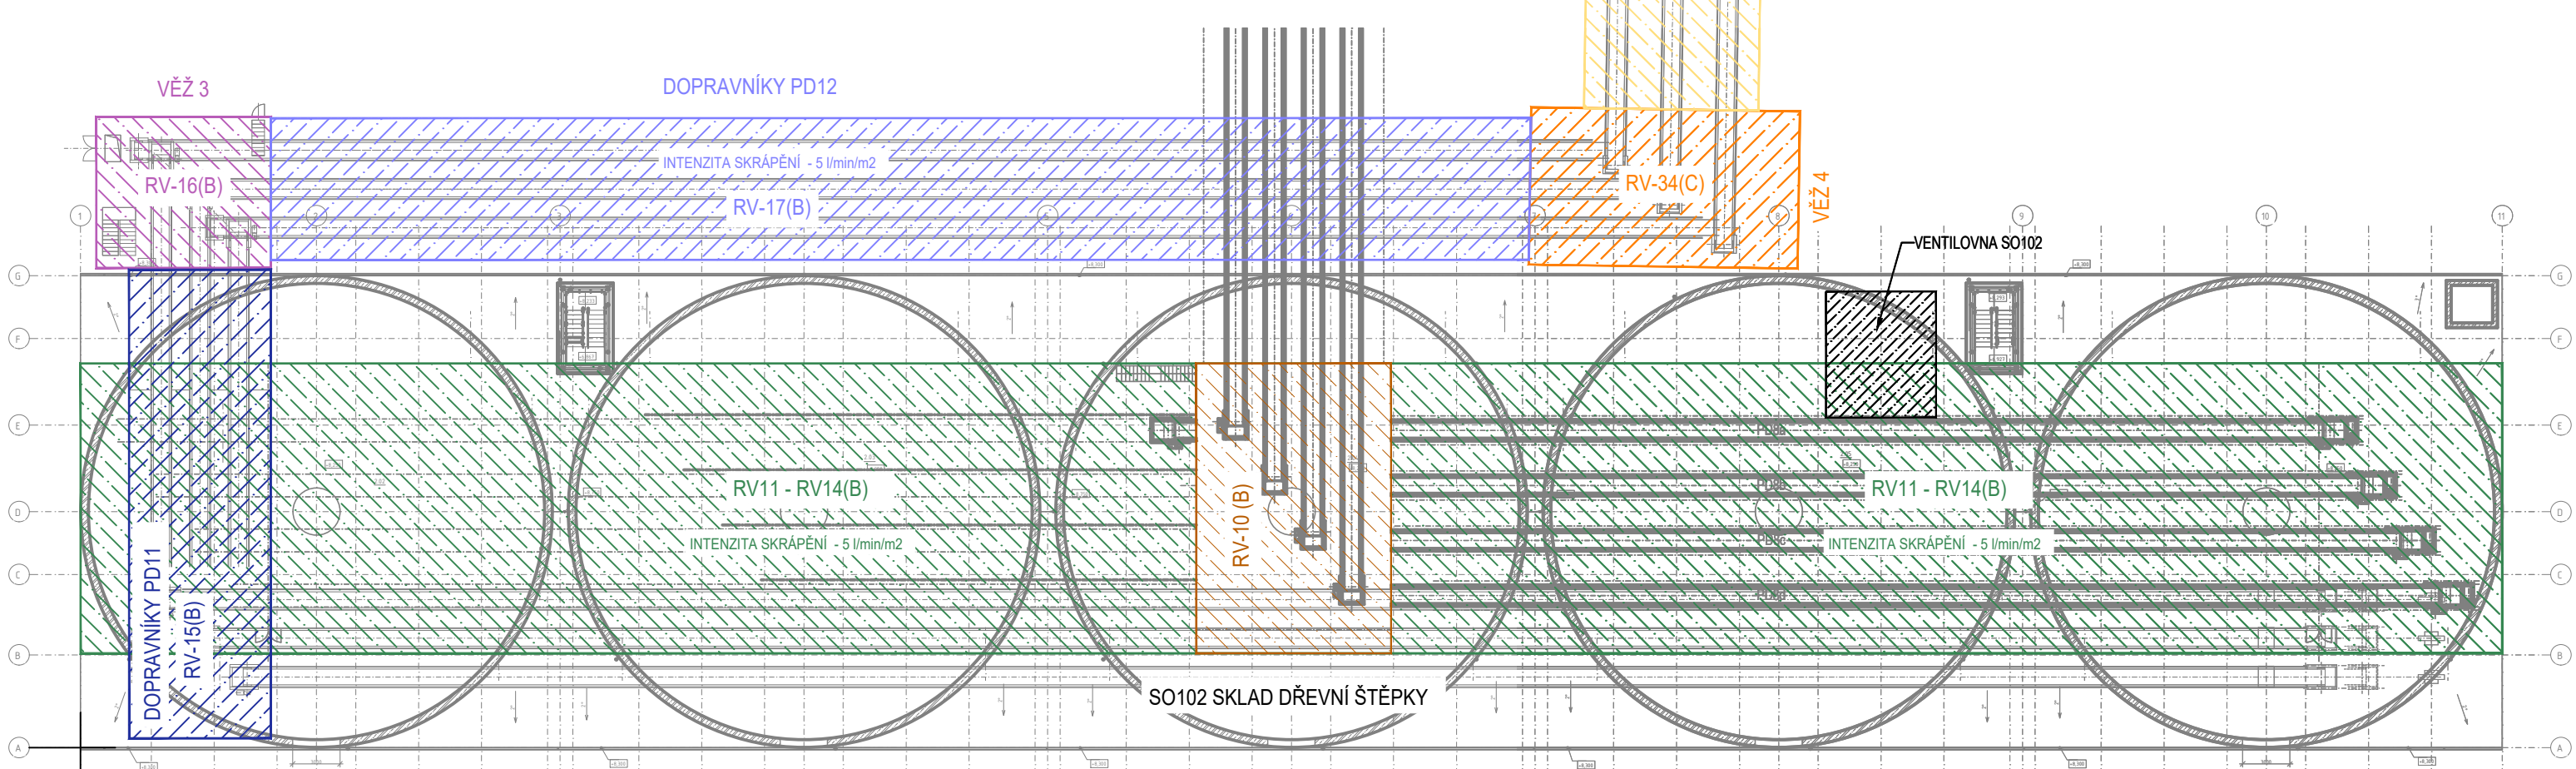

PROJEKTANT: TRASER	TRASER CZ s.r.o. Vítězská 134/102 619 00 Brno www.traser.eu
AFRY Magistrát 1275/13 140 00 Praha 4, Michle	AKCE: MODERNIZACE TEPLÁRNY MLADÁ BOLESLAV DOKUMENTACE PRO VYDÁNÍ STAVEBNÍHO POVOLENÍ NÁZEV: PS110 Stablní hasicí zařízení (SHZ) MĚŘITKO: — POČET A4: 6 REVIZE: 0
ZÁKAZNÍKOVÉ ČÍSLO: 0404T21 STUPEŇ: DOKUMENTACE DSP DATA: 12.2023	SO104 DOPRAVNÍKY DO KOTELN VYPRACOVAN: Hana Kuropatová KONTROLOVAN A ZODPOVĚD: Kuropatová KROČNÍKOVÉ ČÍSLO: S404T21-DP110-108 LIST: —