


AKTUÁLNÍ NÁVRH SYSTÉMU EPS JE POUZE ORIENTAČNÍ
KONKRÉTNÍ TYPY A ROZMÍSTĚNÍ PRVKŮ BUDE UPŘESNĚNO V DALŠÍM STUPNI DOKUMENTACE

PODLAŽÍ +28,00m

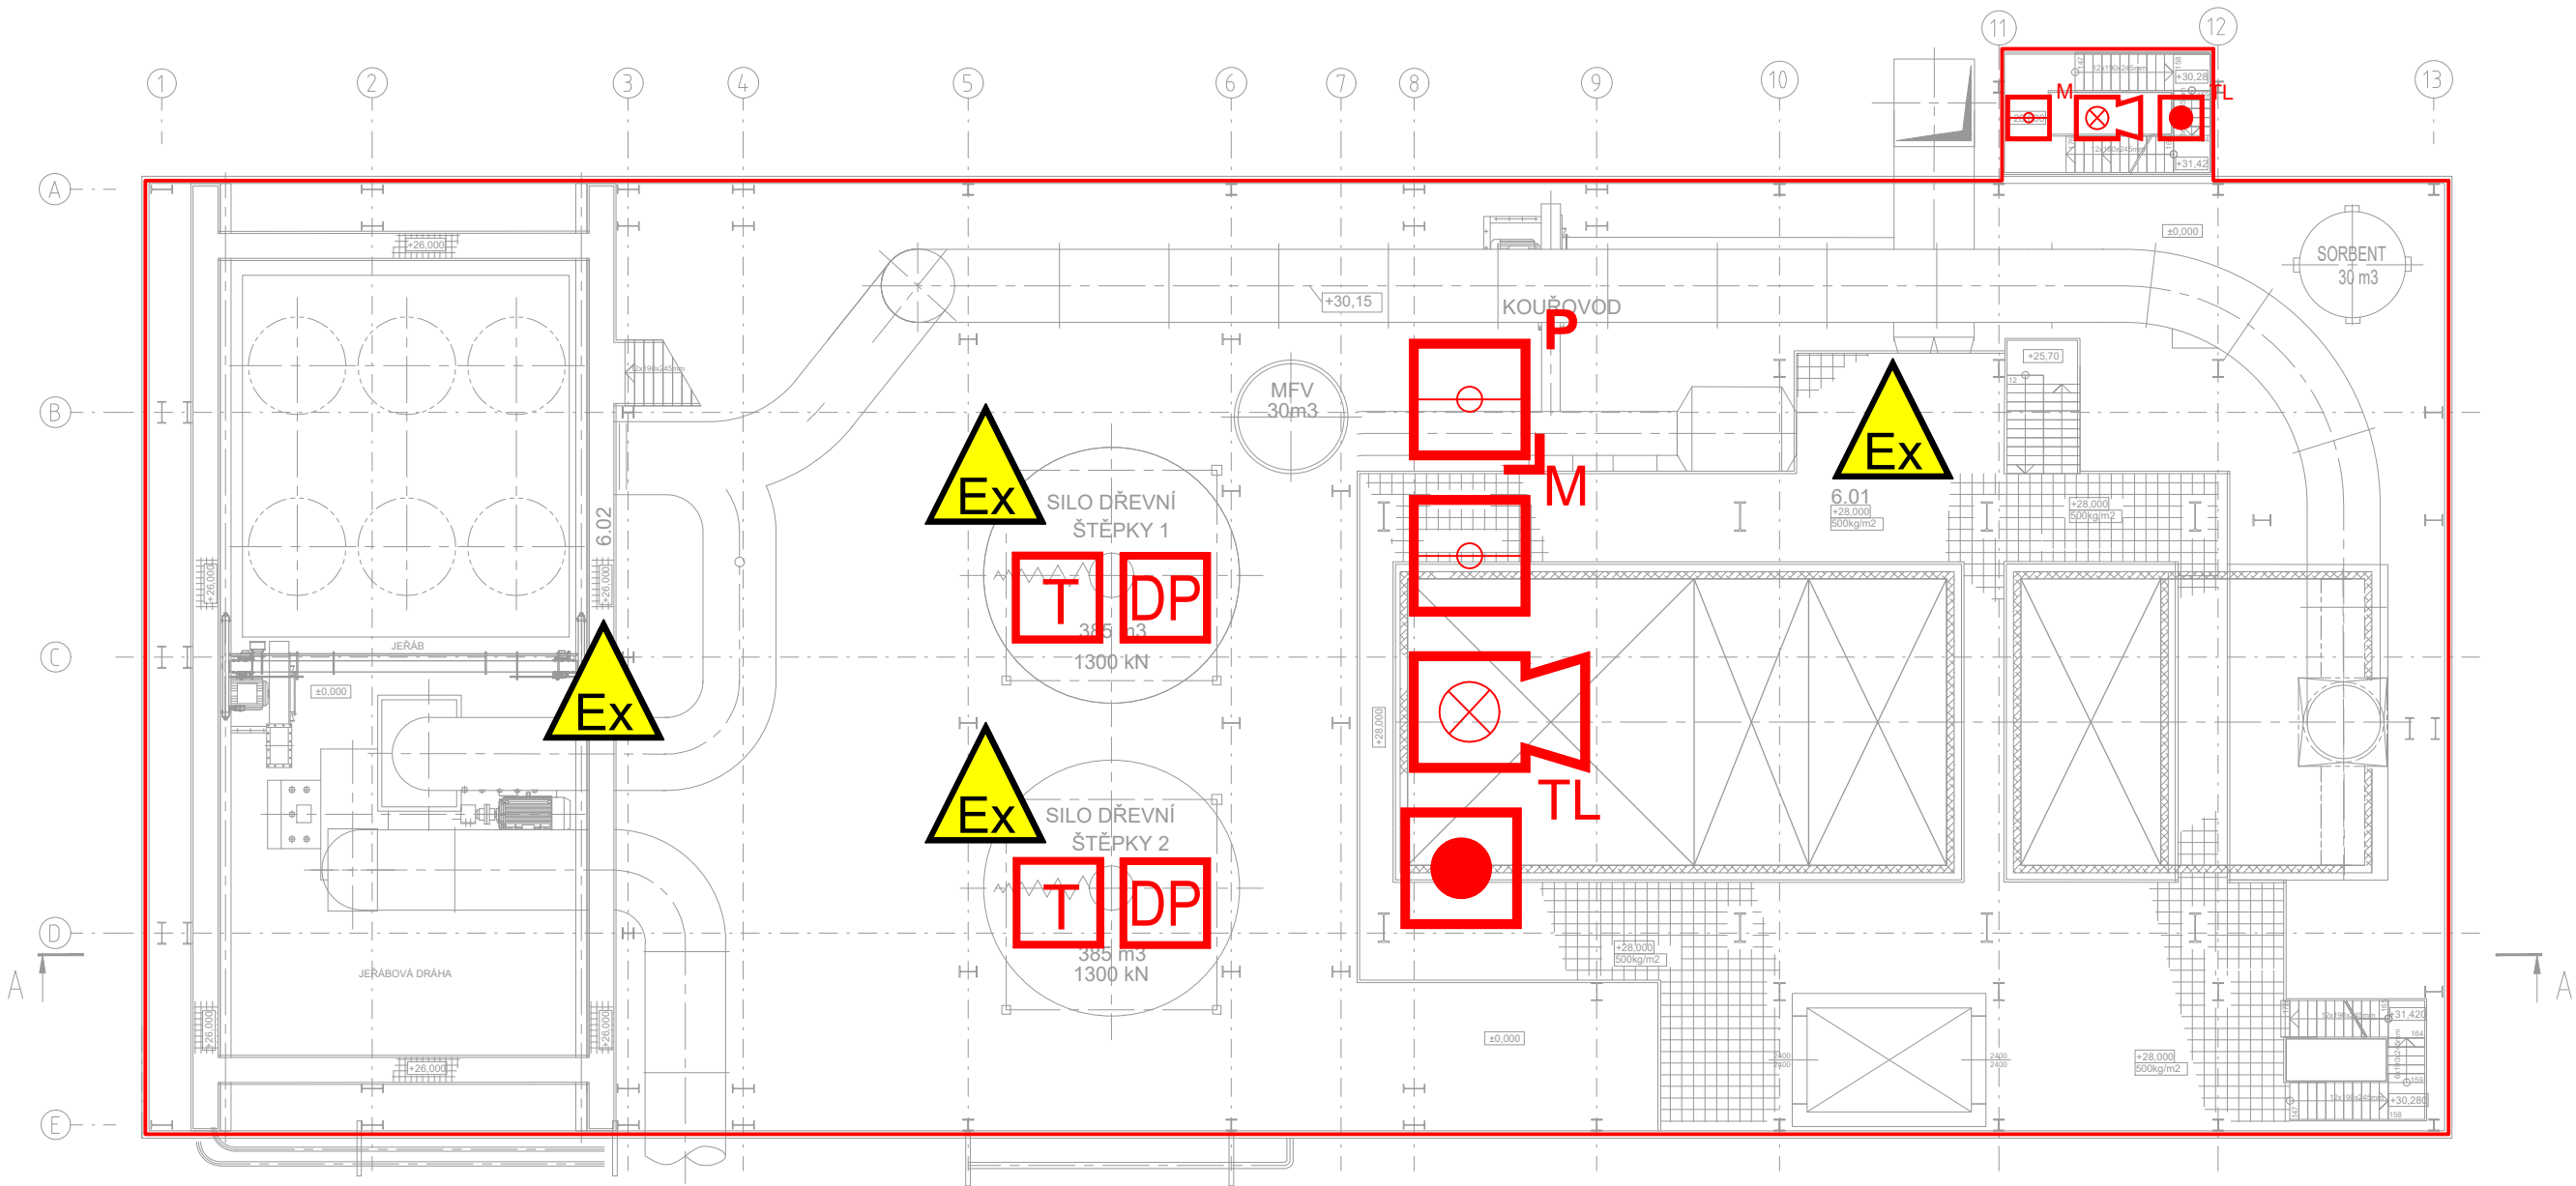


LEGENDA MÍSTNOSTÍ


Č.M.	NÁZEV MÍSTNOSTI	m2	s.v. m
6.01	PLOŠINA +23,600	252,53	4,350
6.02	OBSLUŽNÍ PL. JEŘÁBU	57,93	2,800

LEGENDA:

- NOVÁ INSTALACE
- MULTISENZOROVÝ HLÁSIČ
- TLAČÍTKOVÝ HLÁSIČ
- SIRÉNA S MAJÁKEM
- PLAMENNÝ HLÁSIČ
- PRŮMYSLOVÝ TEPLOMĚR (MaR)
- DETEKCE PLYNŮ
- PROSTOR S NEBEZPEČÍM VÝBUCHU

V PROSTORECH S NEBEZPEČÍM VÝBUCHU JE NEZBYTNÉ INSTALOVAT POUZE ZAŘÍZENÍ SCHVÁLENÁ DLE ATEX SMĚRNICE 2014/34/EU A NAŘÍZENÍ VLÁDY 116/2016 SB., KTERÉ ODPOVÍDAJÍ KLASIFIKACI TĚCHTO PROSTORŮ UVEDENÉ V PROTOKOLU O URČENÍ VNĚJŠÍCH VLIVŮ V SOUHRNNÉ ČÁSTI PROJEKTOVÉ DOKUMENTACE PRINCIP DETEKCE MUSÍ BÝT UPŘESNĚN V DALŠÍCH STUPNÍCH PROJEKTOVÉ DOKUMENTACE DLE FINÁLNÍHO TECHNOLOGICKÉHO ŘEŠENÍ OBJEKTU A FINÁLNÍHO PROTOKOLU O URČENÍ VNĚJŠÍCH VLIVŮ

PROJEKTANT: <div></div>		EMEER-DESIGN, s.r.o. Vrdeňská 186/118 619 00 Brno IČ: 08869961, DIČ: CZ08869961	
---	--	--	--

<div>AFRY AP PŮVRY</div> <div>Magistrů 1275/13 140 00 Praha 4, Michle</div> <div>ZAKÁZKOVÉ ČÍSLO: 0404T21</div> <div>STUPEŇ: DOKUMENTACE DSP</div> <div>DATUM: 12/2023</div>	AKCE: MODERNIZACE TEPLÁRNY MLADÁ BOLESLAV DOKUMENTACE PRO VYDÁNÍ STAVEBNÍHO POVOLENÍ		MĚŘITKO: 1:200 POČET A4: 3 REVIZE: 0
	NÁZEV: EPS – ELEKTRICKÁ POŽÁRNÍ SIGNALIZACE		
	SO 201 – KOTELNA K20		
	SO 202 – PARTIE ZA KOTLEM K20		
	PŮDORYS +28,00m		
VYPRACOVAL: ING. KUBICA	KONTROLOVAL A ZODPOVÍDÁ: ING. KLEIN	ARCHIVNÍ ČÍSLO: S404T21-PS111-018	LIST: