


AKTUÁLNÍ NÁVRH SYSTÉMU EPS JE POUZE ORIENTAČNÍ
KONKRÉTNÍ TYPY A ROZMÍSTĚNÍ PRVKŮ BUDE UPŘESNĚNO V DALŠÍM STUPNI DOKUMENTACE

PODLAŽÍ +33,70m

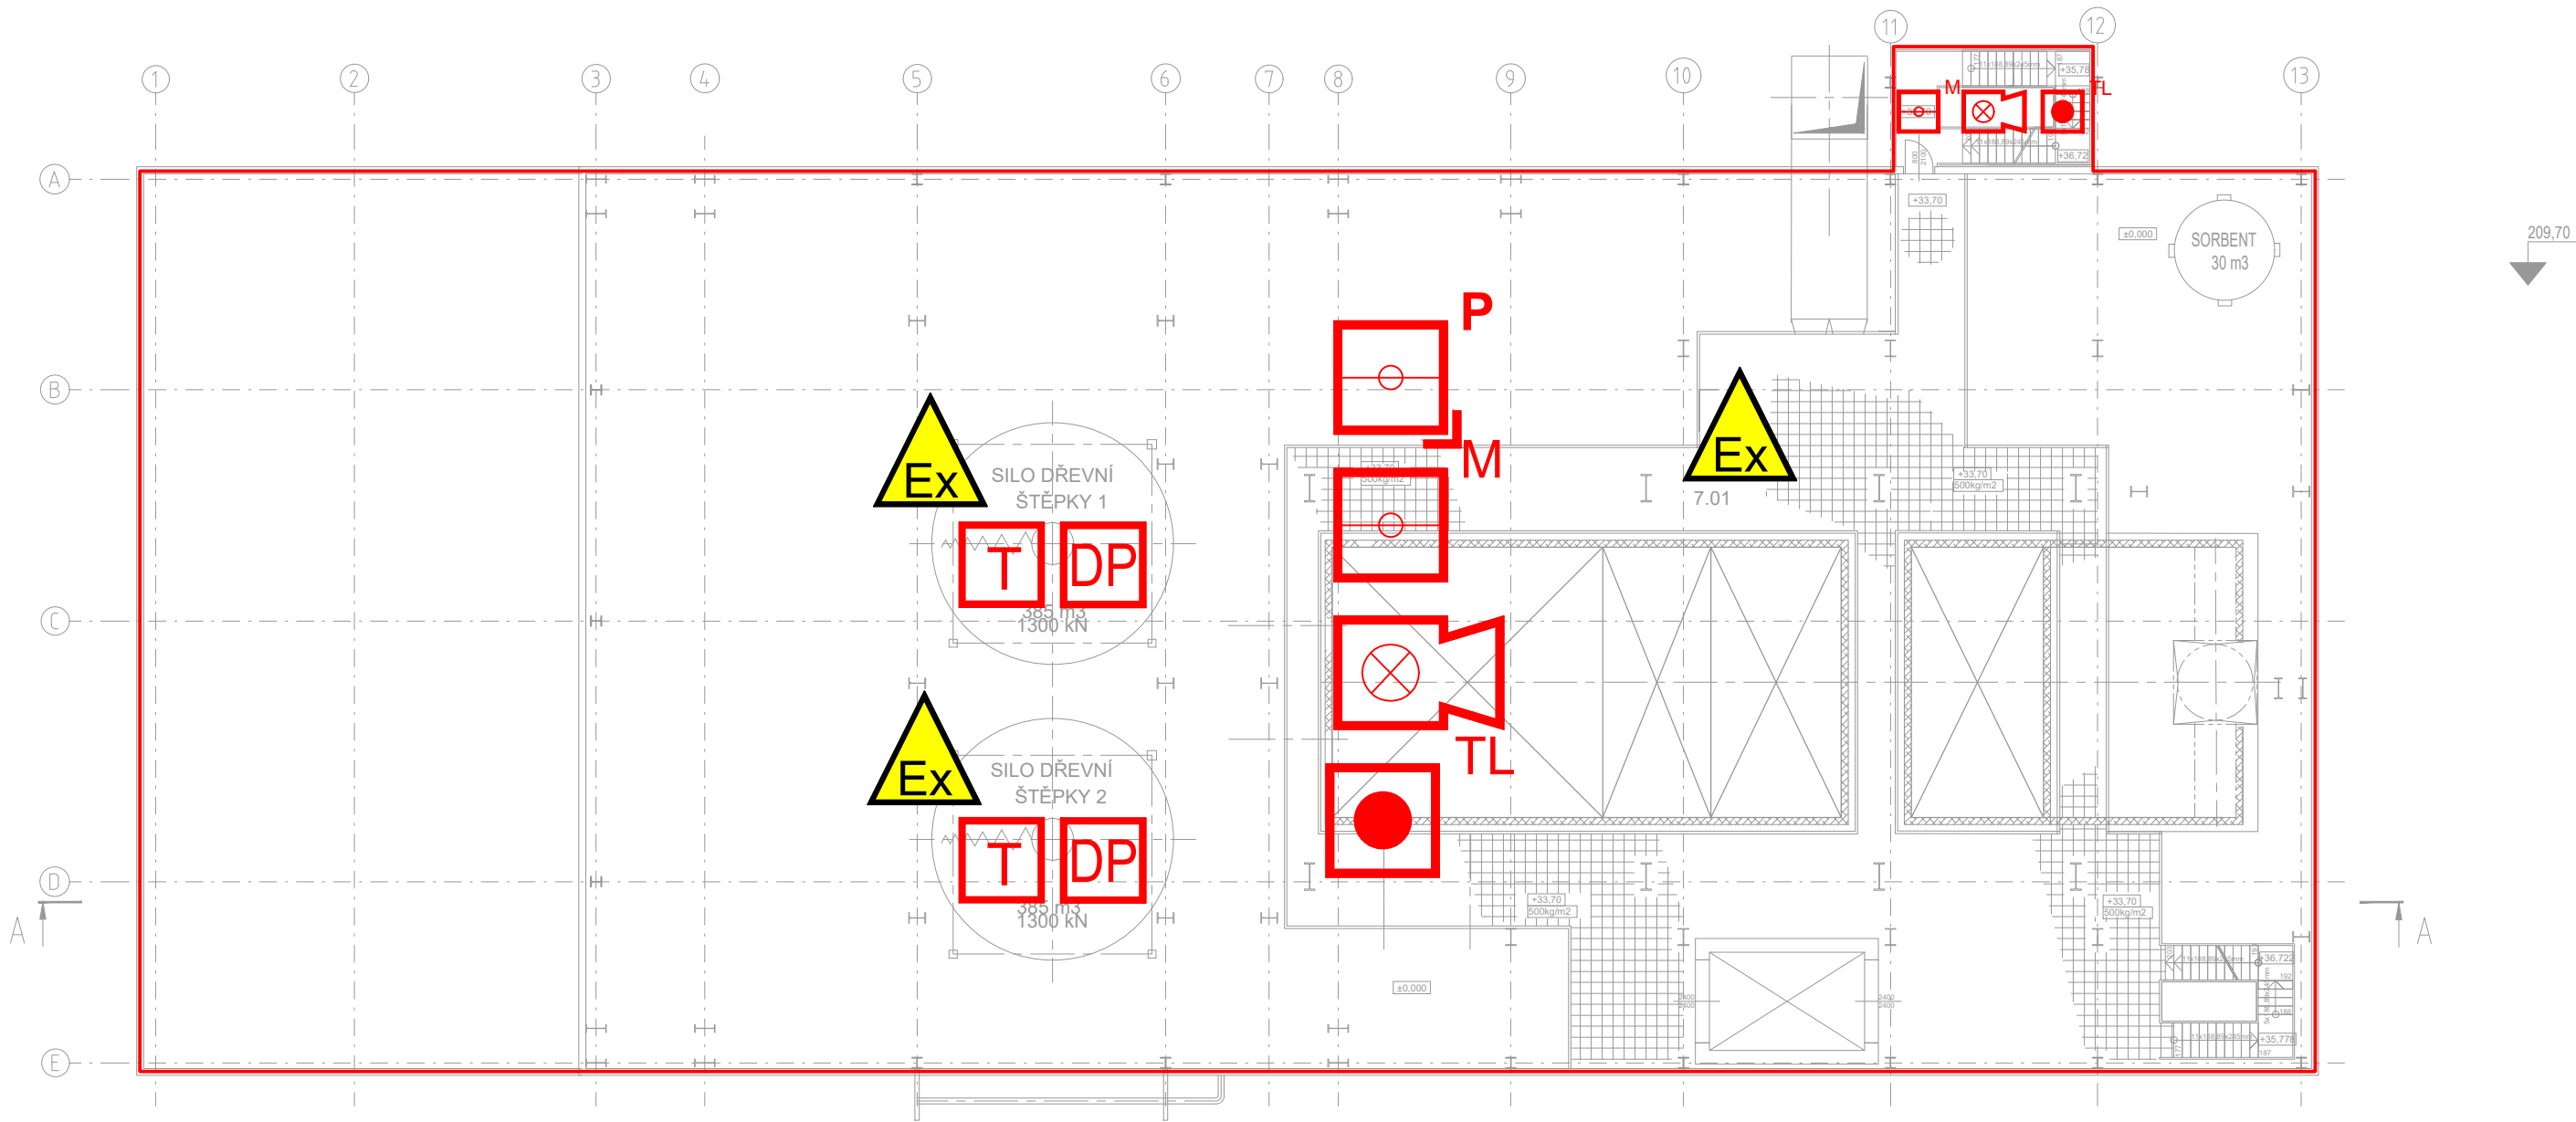

LEGENDA MÍSTNOSTÍ

Č.M.	NÁZEV MÍSTNOSTI	m2	s.v. m
7.01	PLOŠINA +33,700	250,1	+5,050

LEGENDA:

- NOVÁ INSTALACE
- M

MULTISENZOROVÝ HLÁSIČ
- TL

TLAČÍTKOVÝ HLÁSIČ
- ⊗

SIRÉNA S MAJÁKEM
- P



PLAMENNÝ HLÁSIČ
- T

PRŮMYSLOVÝ TEPLOMĚR (MaR)
- DP

DETEKCE PLYNŮ
- Ex

PROSTOR S NEBEZPEČÍM VÝBUCHU

V PROSTORECH S NEBEZPEČÍM VÝBUCHU JE NEZBYTNÉ INSTALOVAT POUZE ZAŘÍZENÍ SCHVÁLENÁ DLE ATEX SMĚRNICE 2014/34/EU A NAŘÍZENÍ VLÁDY 116/2016 SB., KTERÉ ODPOVÍDAJÍ KLASIFIKACI TĚCHTO PROSTORŮ UVEDENÉ V PROTOKOLU O URČENÍ VNĚJŠÍCH VLIVŮ V SOUHRNNÉ ČÁSTI PROJEKTOVÉ DOKUMENTACE PRINCIP DETEKCE MUSÍ BÝT UPŘESNĚN V DALŠÍCH STUPNÍCH PROJEKTOVÉ DOKUMENTACE DLE FINÁLNÍHO TECHNOLOGICKÉHO ŘEŠENÍ OBJEKTU A FINÁLNÍHO PROTOKOLU O URČENÍ VNĚJŠÍCH VLIVŮ

PROJEKTANT: <div></div>		EMEER-DESIGN, s.r.o. Vrdeňská 186/118 619 00 Brno IČ: 08869961, DIČ: CZ08869961		
<div>AFRY AP PŮVRY</div> <div>Magistrů 1275/13 140 00 Praha 4, Michle</div> <div>ZAKÁZKOVÉ ČÍSLO: 0404T21</div> <div>STUPEŇ: DOKUMENTACE DSP</div> <div>DATUM: 12/2023</div>	AKCE: MODERNIZACE TEPLÁRNY MLADÁ BOLESLAV DOKUMENTACE PRO VYDÁNÍ STAVEBNÍHO POVOLENÍ		<div>MĚŘITKO: 1:200</div> <div>POČET A4: 3</div> <div>REVIZE: 0</div>	
	NÁZEV: EPS – ELEKTRICKÁ POŽÁRNÍ SIGNALIZACE SO 201 – KOTELNA K20 SO 202 – PARTIE ZA KOTLEM K20 PŮDORYS +33,70m			
	VYPRACOVAL: ING. KUBICA			KONTROLOVAL A ZODPOVÍDÁ: ING. KLEIN
	ARCHIVNÍ ČÍSLO: S404T21-PS111-019			LIST: