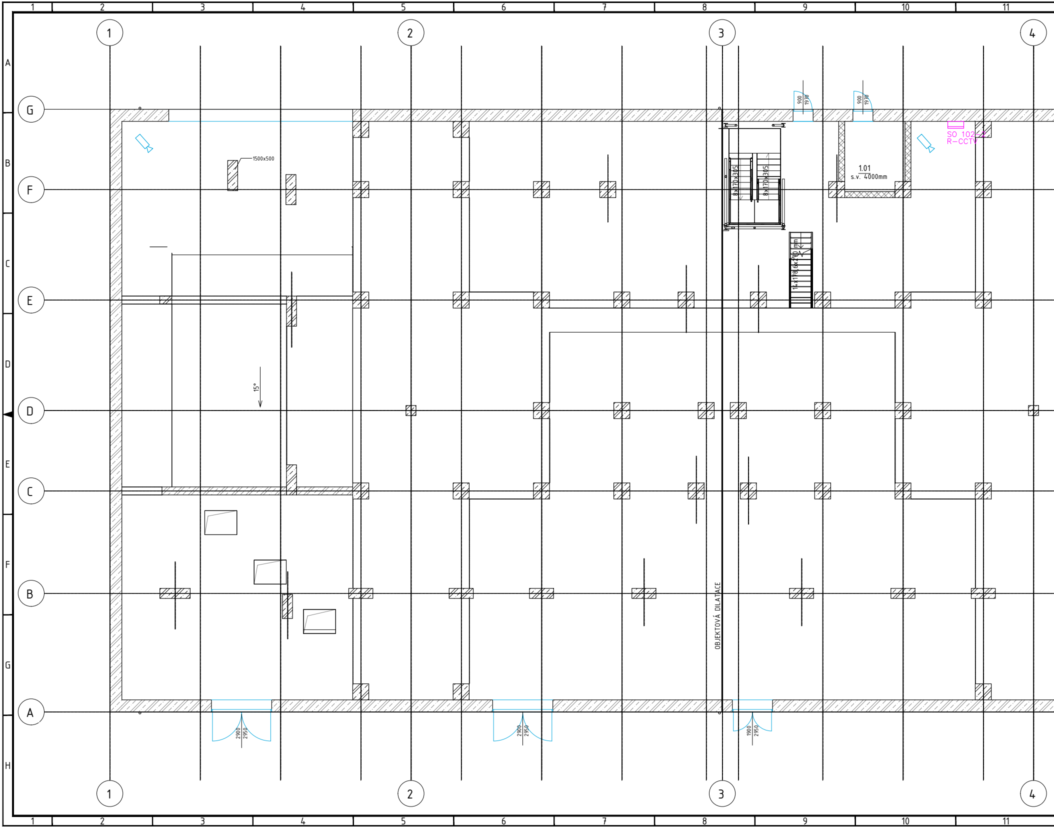
1
2
3
4
G
F
E
D
C
B
A
1500x500
15°
8x170x305
8x170x305
14x178,6x270 mm
1.01
s.v. 4000mm
900
1970
900
1970
SO 102-2
R-CCTV
OBJEKTOVÁ DILATACE
2900
2950
2900
2950
1900
2950

©2022 Tento výkres je duševním vlastnictvím firmy ERCOM s.r.o.
Rozmnožování nebo sdělování jeho obsahu třetím osobám
bez výslovného souhlasu autora je přísně zakázáno.

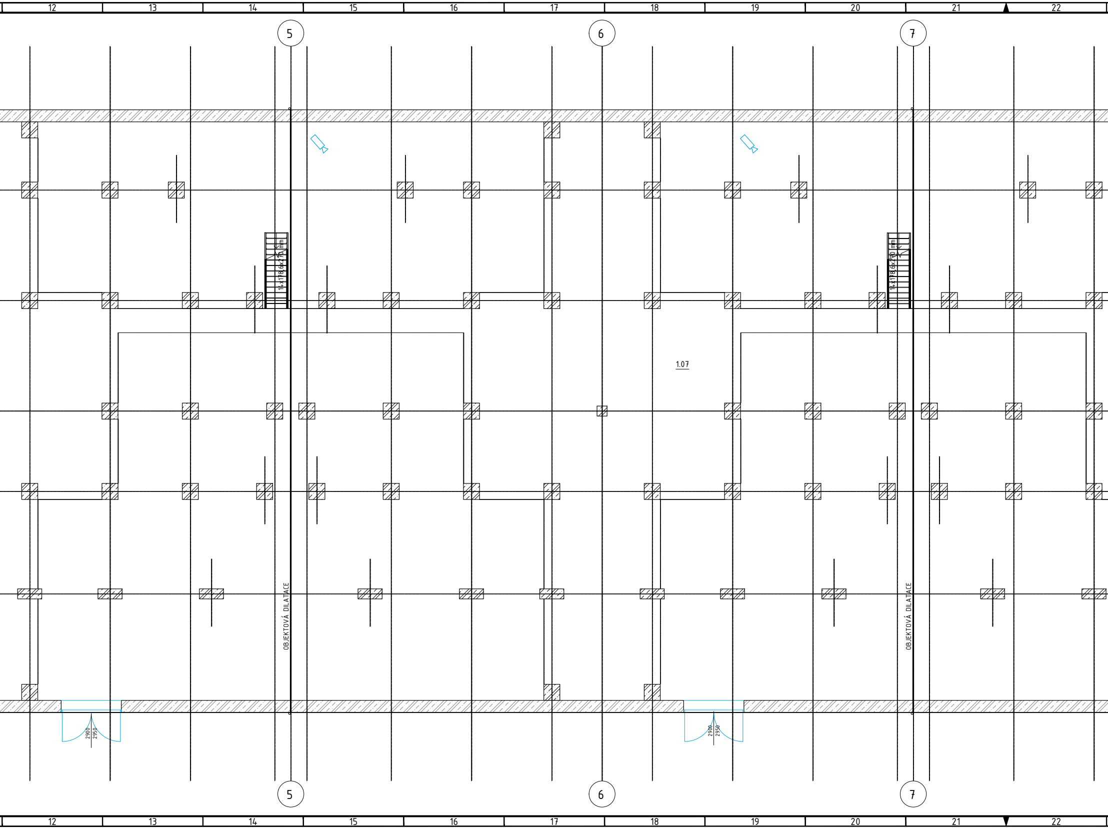
12
13
14
15
16
17
18
19
20
21
22
5
6
7
14x178,6x270 mm
14x178,6x270 mm
1.07
OBJEKTOVÁ DILATACE
OBJEKTOVÁ DILATACE
2900
2950
2900
2950
5
6
7
12
13
14
15
16
17
18
19
20
21
22

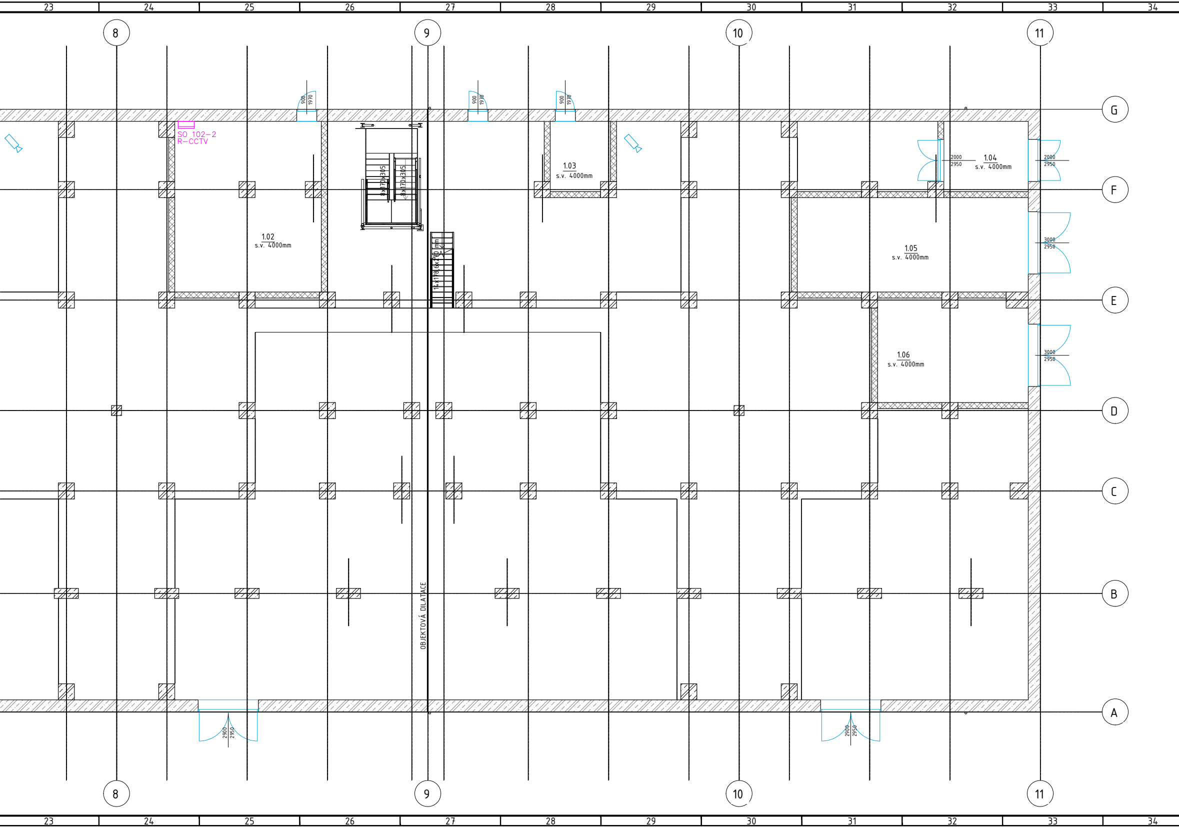
23
24
25
26
27
28
29
30
31
32
33
34
8
9
10
11
G
F
E
D
C
B
A
SO 102–2
R–CCTV
900
1970
900
1970
900
1970
8x170x305
8x170x305
14x178,6x270 mm
1.02
s.v. 4000mm
1.03
s.v. 4000mm
1.04
s.v. 4000mm
2000
2950
2000
2950
1.05
s.v. 4000mm
3000
2950
1.06
s.v. 4000mm
3000
2950
OBJEKTOVÁ DILATACE
2900
2950
2900
2950
8
9
10
11
23
24
25
26
27
28
29
30
31
32
33
34

Tabulka místností +0,0m

Číslo	Název	Plocha	Druh podlahy	Povrchy stěn	Povrch stropu	Světlá výška
1.01	Technická místnost	10,2 m²	Epoxidový nátěr	Tenkovrstvá omítka	Pohledový beton	4000 mm
1.02	Ventilovna	60,8 m²	Epoxidový nátěr	Tenkovrstvá omítka	Pohledový beton	4000 mm
1.03	Technická místnost	10,2 m²	Epoxidový nátěr	Tenkovrstvá omítka	Pohledový beton	4000 mm
1.04	Výtahová šachta	14,7 m²	Epoxidový nátěr	Pohledový beton	Pohledový beton	35950 mm
1.05	Rozvodna NN	54,1 m²	Epoxidový nátěr	Tenkovrstvá omítka	Pohledový beton	4000 mm
1.06	Rozvodna VN	38,1 m²	Epoxidový nátěr	Tenkovrstvá omítka	Pohledový beton	4000 mm
1.07	Přesuvna štěpky	3961,9 m²	Epoxidový nátěr	Pohledový beton	Pohledový beton	7450 mm
Celkový součet:		4150,0 m²				

LEGENDA SLP - CCTV

▭	KAMERY CCTV/BULLET
R.. ▭	ROZVADĚČ CCTV

PROJEKTANT: ERCOM

ERCOM s.r.o.
Husovo náměstí 119
411 08 Štětí

AFRY
Magistrů 1275/13
140 00 Praha 4, Michle

ZAKÁZKOVÉ ČÍSLO: 0404T21
STUPEŇ: DOKUMENTACE DSP
DATUM: 12/2023

AKCE: MODERNIZACE TEPLÁRNY MLADÁ BOLESLAV
DOKUMENTACE PRO VYDÁNÍ STAVEBNÍHO POVOLENÍ

NÁZEV: PS 112 KAMEROVÝ SYSTÉM
SO102 SKLAD DŘEVNÍ ŠTĚPKY
ROZVODY CCTV

MĚŘÍTKO: 1:100
POČET A4: 18
REVIZE: 0

VYPRACOVAL: MICHAL TÝNEK
KONTROLOVAL A ZODPOVÍDÁ: JAN ŠŤASTNÝ
ARCHIVNÍ ČÍSLO: S404T21-DP112-006
LIST: