


©2022. Tento výkres je duševním vlastnictvím firmy ERCOM s.r.o.
Rozmnožování nebo sdělování jeho obsahu třetím osobám
bez výslovného souhlasu zákonného autora je přísně zakázáno.

LEGENDA FO:

- 1x FO 24vl. SM
— 1x FO 48vl. SM

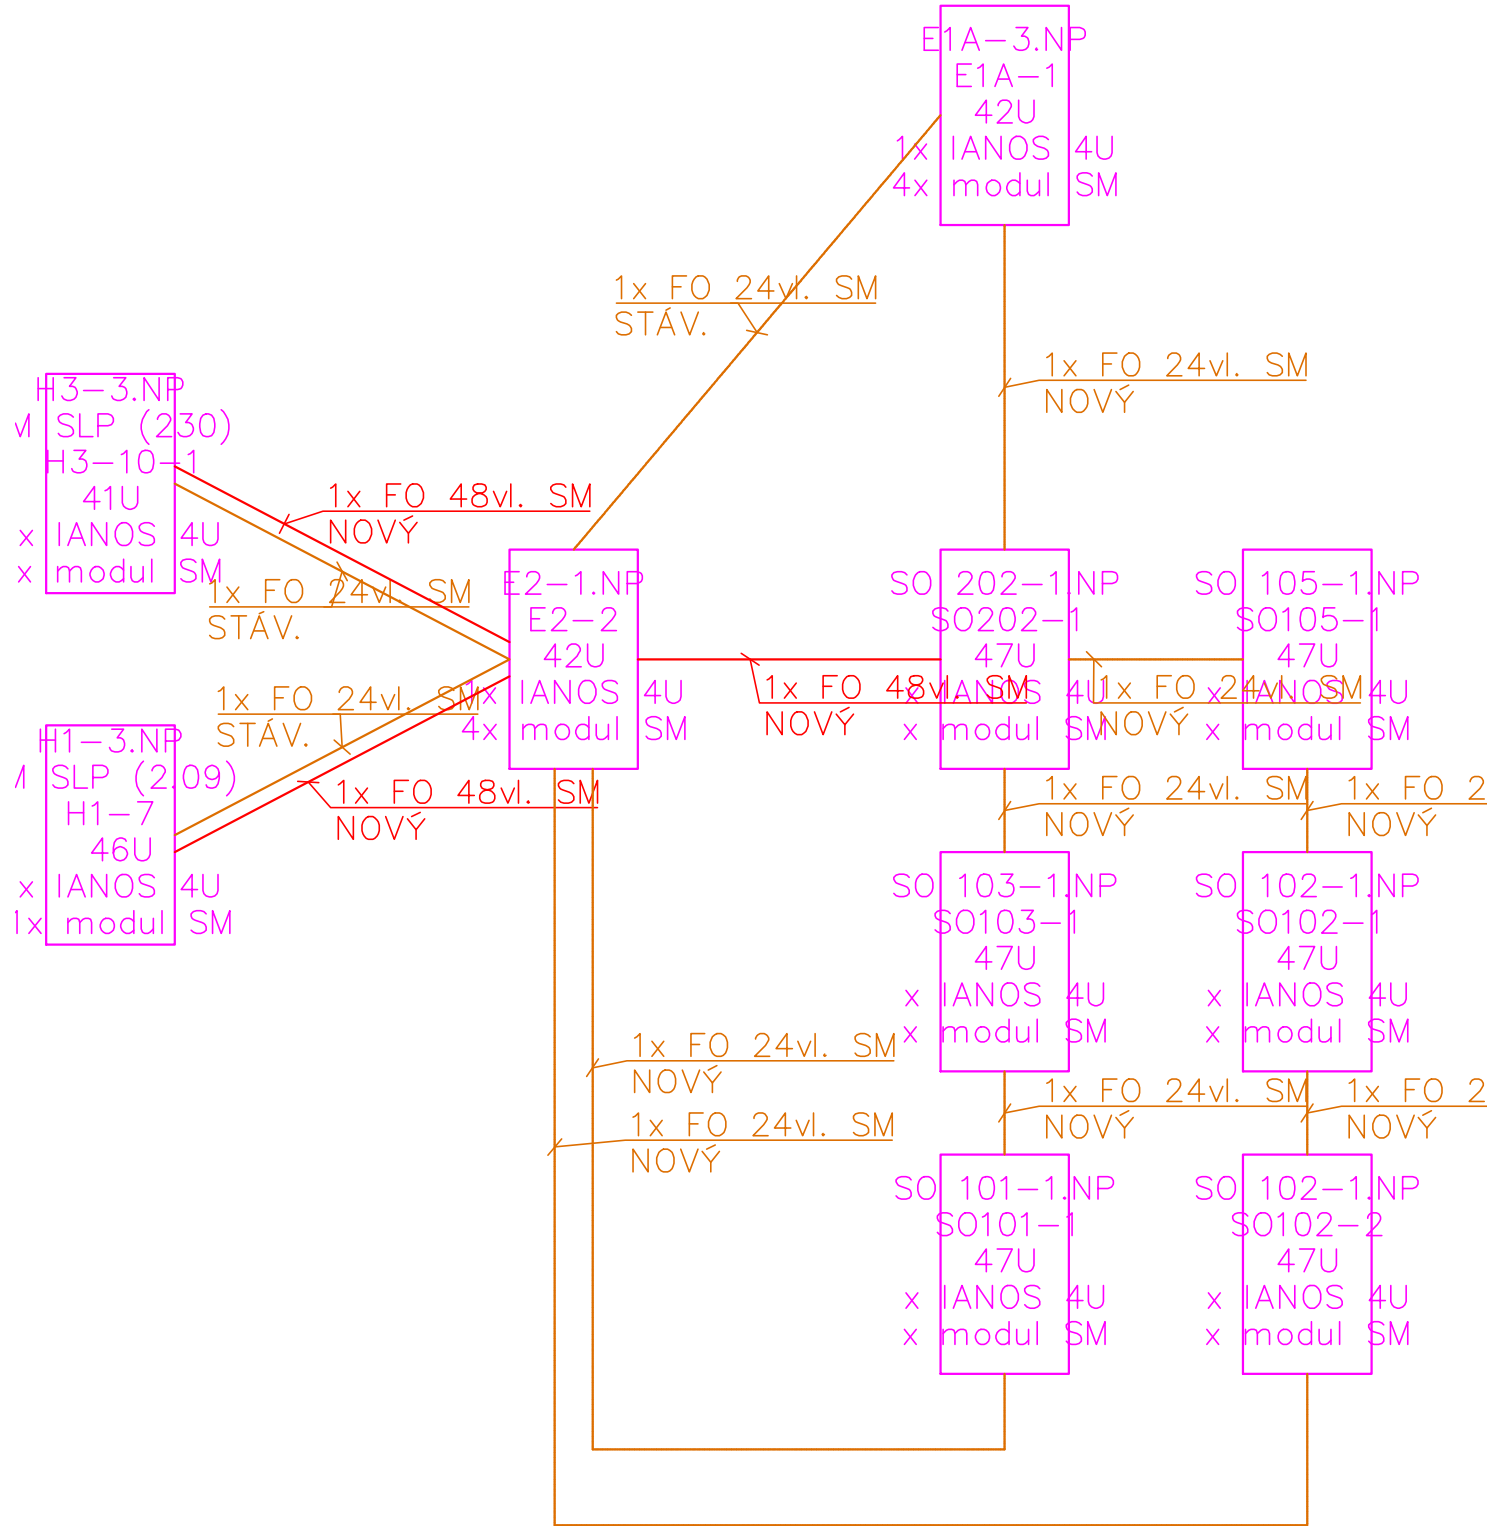

PROJEKTANT:

ERCOM

ERCOM s.r.o.
Husovo náměstí 119
411 08 Štětí



Magistrů 1275/13
140 00 Praha 4, Michle

ZAKÁZKOVÉ ČÍSLO: 0404T21

STUPEŇ:
DOKUMENTACE DSP

DATUM: 12/2023

AKCE: MODERNIZACE TEPLÁRNY MLADÁ BOLESLAV
DOKUMENTACE PRO VYDÁNÍ STAVEBNÍHO POVOLENÍ

NÁZEV: PS 112 KAMEROVÝ SYSTÉM
INFRASTRUKTURA

BLOKOVÉ SCHÉMA – ROZVODY FO

VYPRACOVAL:
MICHAL TÝNEK

KONTROLOVAL A ZODPOVÍDÁ:
JAN ŠŤASTNÝ

ARCHIVNÍ ČÍSLO: S404T21-DP112-020

LIST:

A3 2A4 297x420