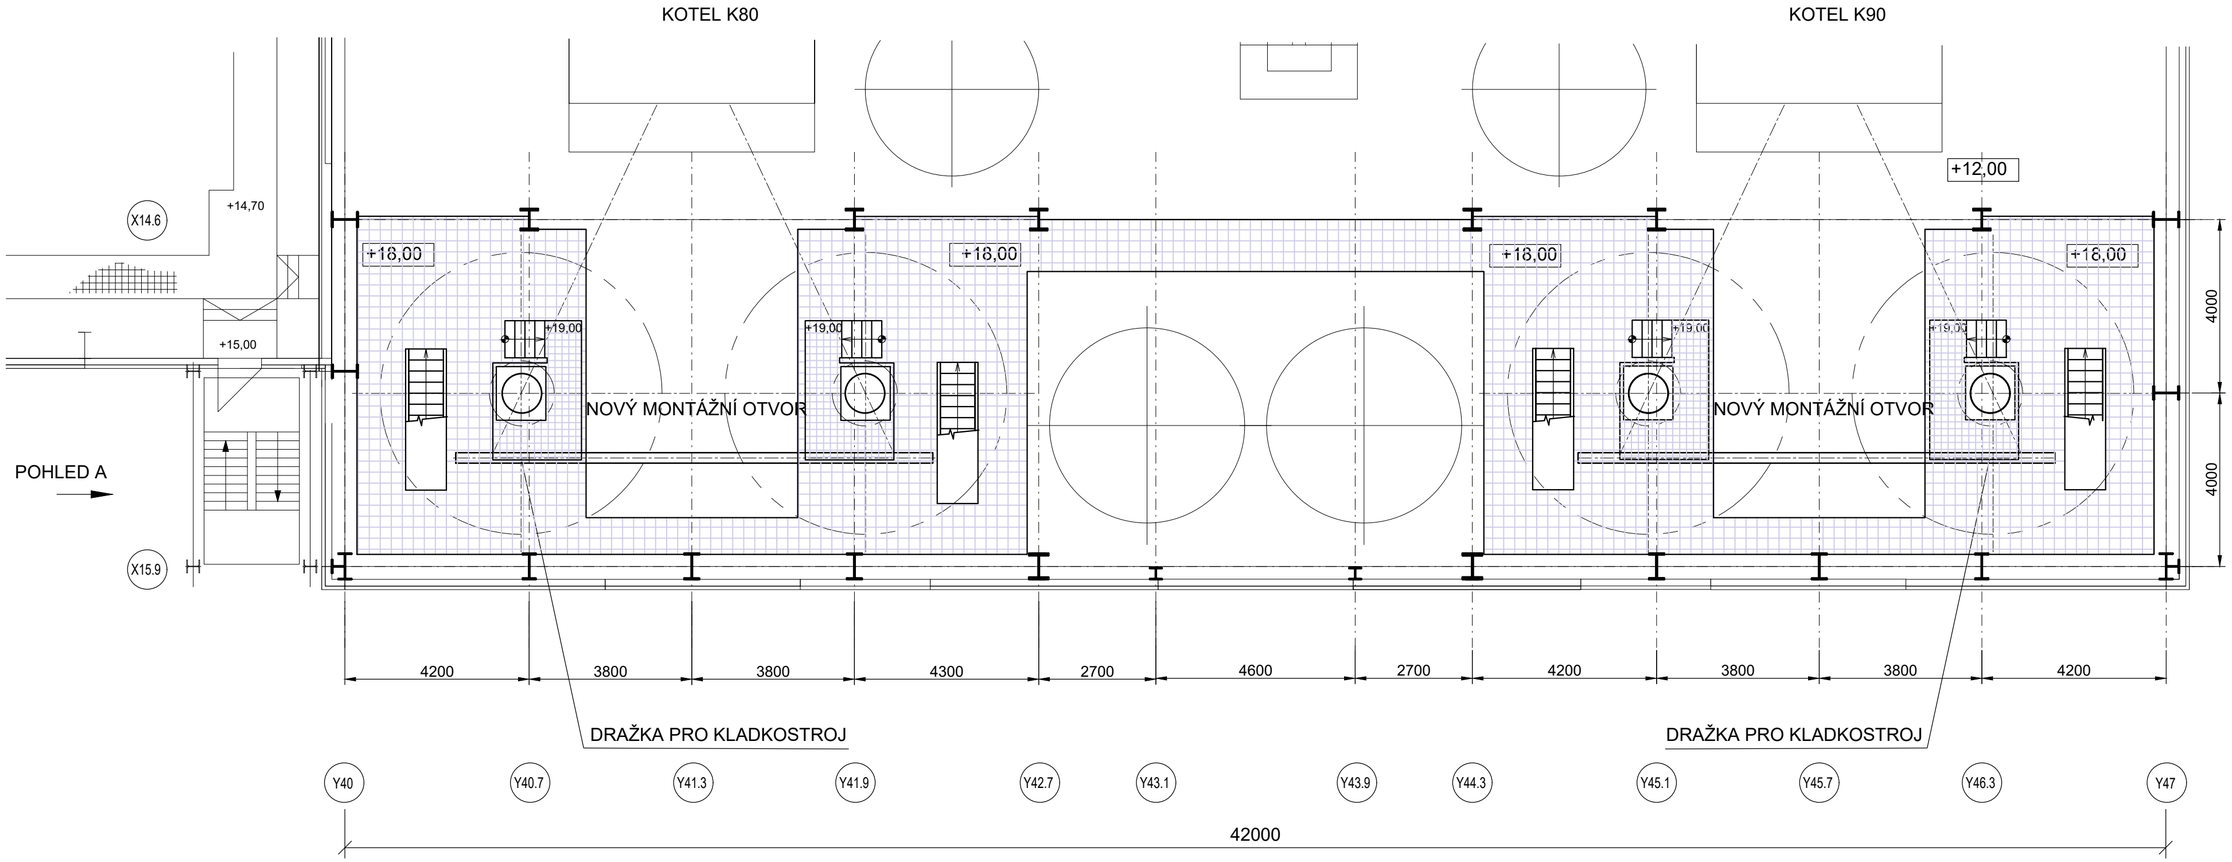

AFRY
AF PÖYRY
Magistrů 1275/13
140 00 Praha 4, Michle

ZAKÁZKOVÉ ČÍSLO:	0404T21
STUPEŇ:	DOKUMENTACE DSP
DATUM:	12/2023

AKCE: MODERNIZACE TEPLÁRNY MLADÁ BOLESLAV
DOKUMENTACE PRO VYDÁNÍ STAVEBNÍHO POVOLENÍ

NÁZEV:
PS 205 a PS 206
REKONSTRUKCE KOTLŮ K80, K90
PODLAŽÍ +18,00

MĚŘÍTKO: 1:100
POČET A4: 3
REVIZE: 0

VYPRACOVAL:	KONTROLOVAL A ZODPOVÍDÁ:	ARCHIVNÍ ČÍSLO:	LIST:
ING. CHISTYAKOV	ING. URBANEK	S404T21-DP205-013	