


PODLAŽÍ +11,20m

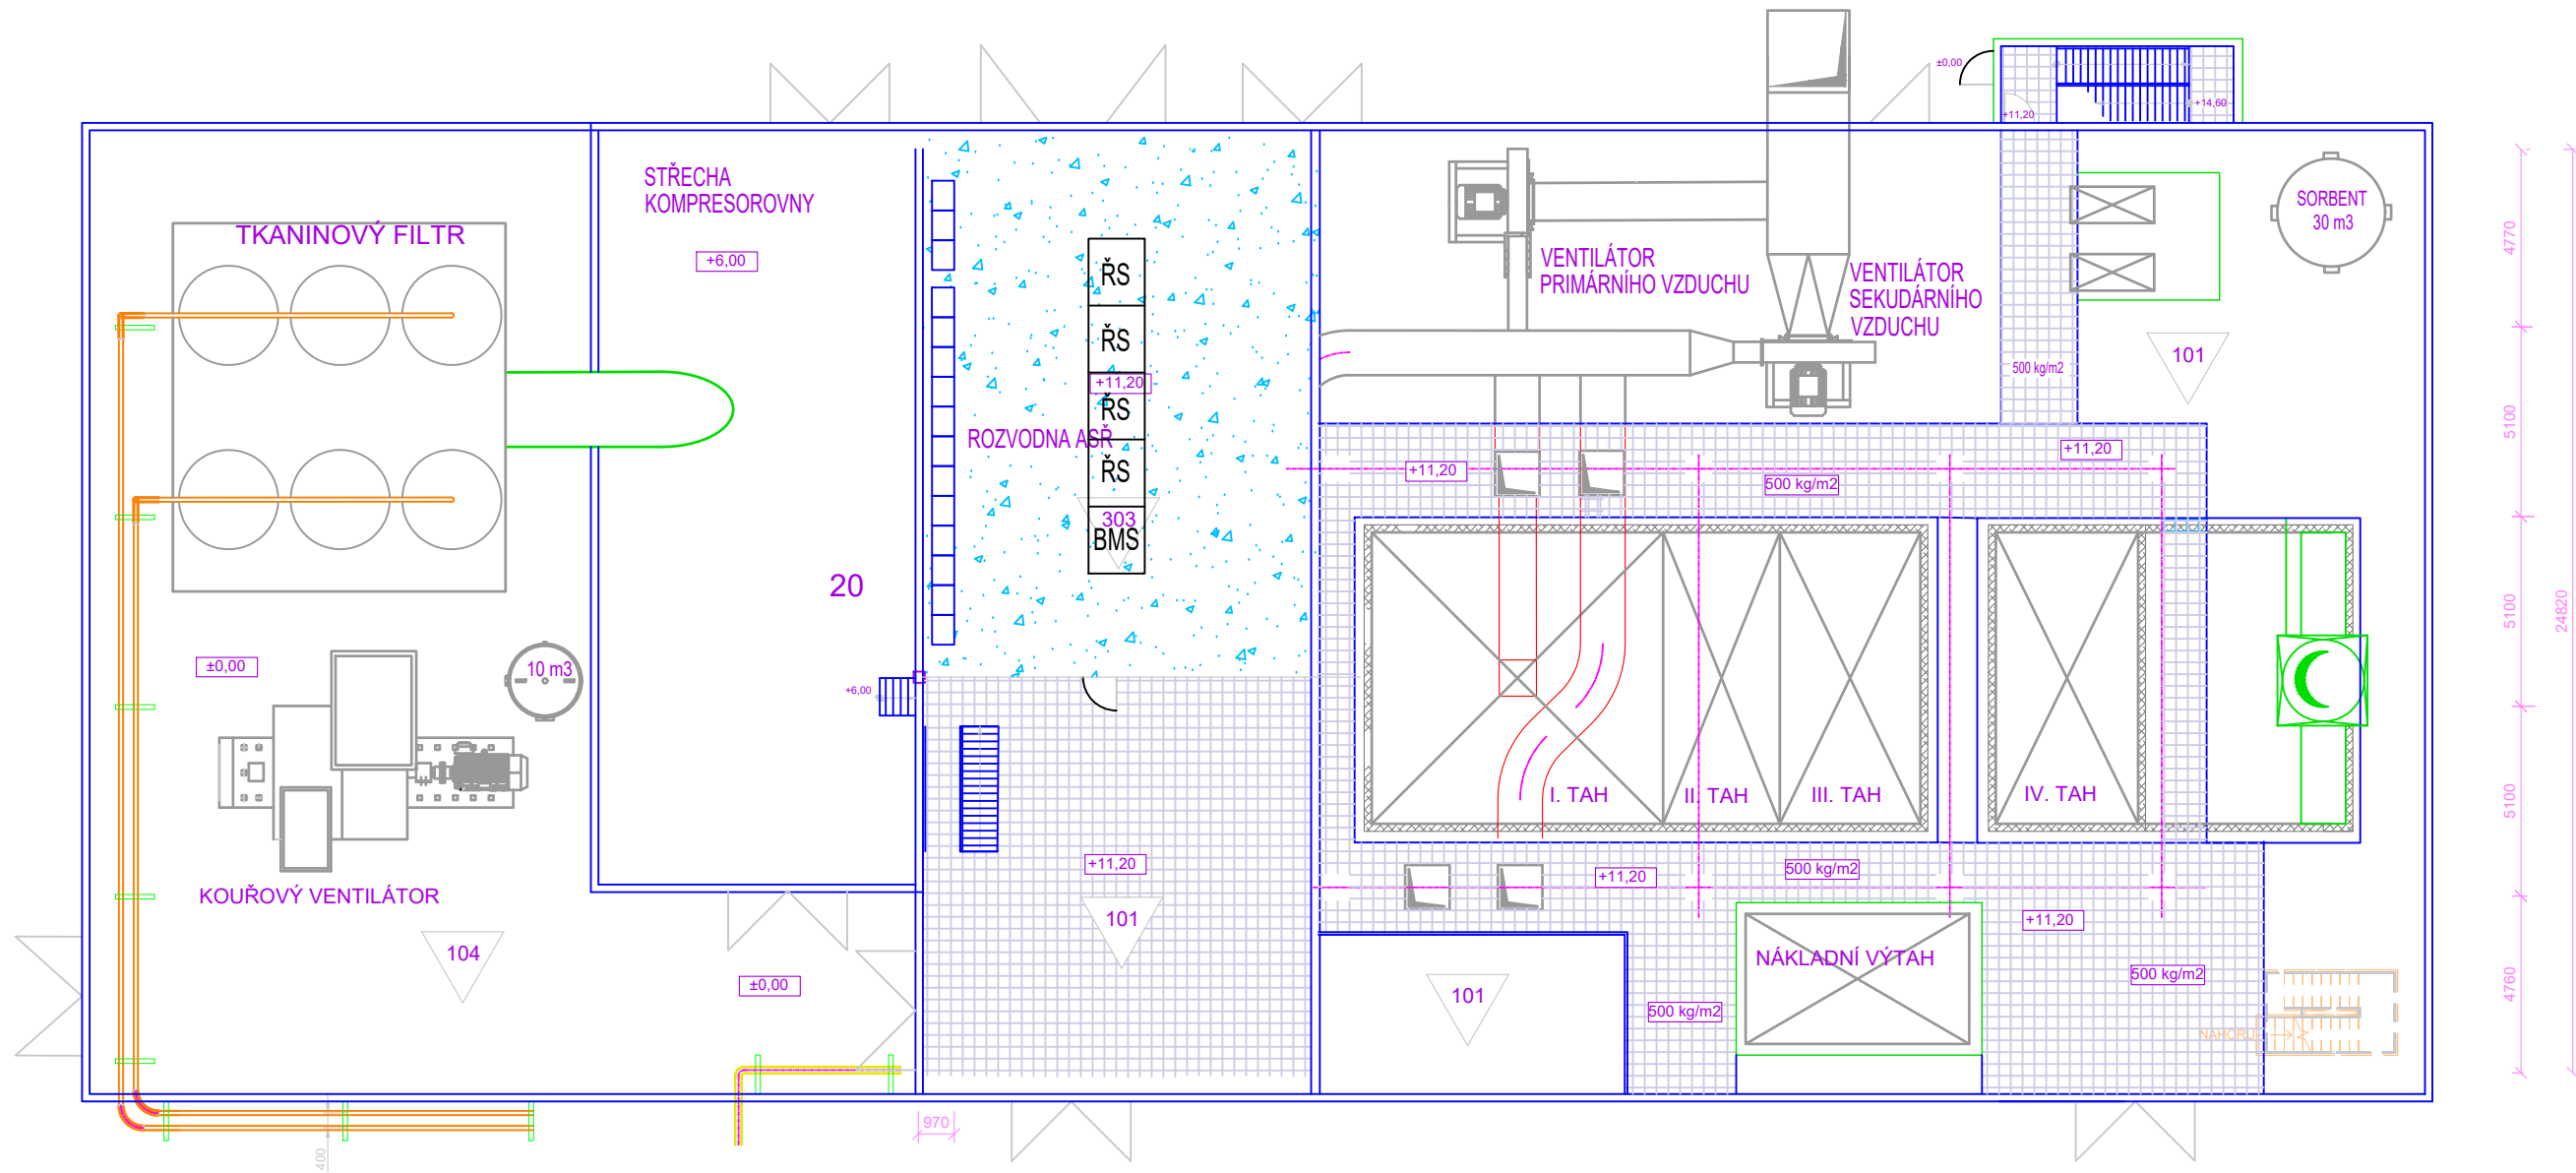

ZAKÁZKOVÉ ČÍSLO: 0404T21  
STUPEŇ: DSP  
DATUM: 12/2023

AKCE: MODERNIZACE TEPLÁRNY MLADÁ BOLESLAV  
DOKUMENTACE PRO STAVEBNÍ POVOLENÍ

NÁZEV: Dispozice ASŘTP  
MĚŘITKO: —  
POČET A4: 2  
REVIZE: 0

VYPRACOVAL: Ing. Došek  
Kontroloval a zodpovídá: Ing. Buchta  
ARCHIVNÍ ČÍSLO: S404T21-DP208-002  
LIST: 1