


LEGENDA



TEPELNÉ ČERPADLO

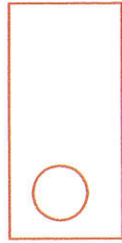

BOILER




ROZVADĚČ R1




SPÍNAČ PŘEBÝTKŮ ENERGIE



VODIČ

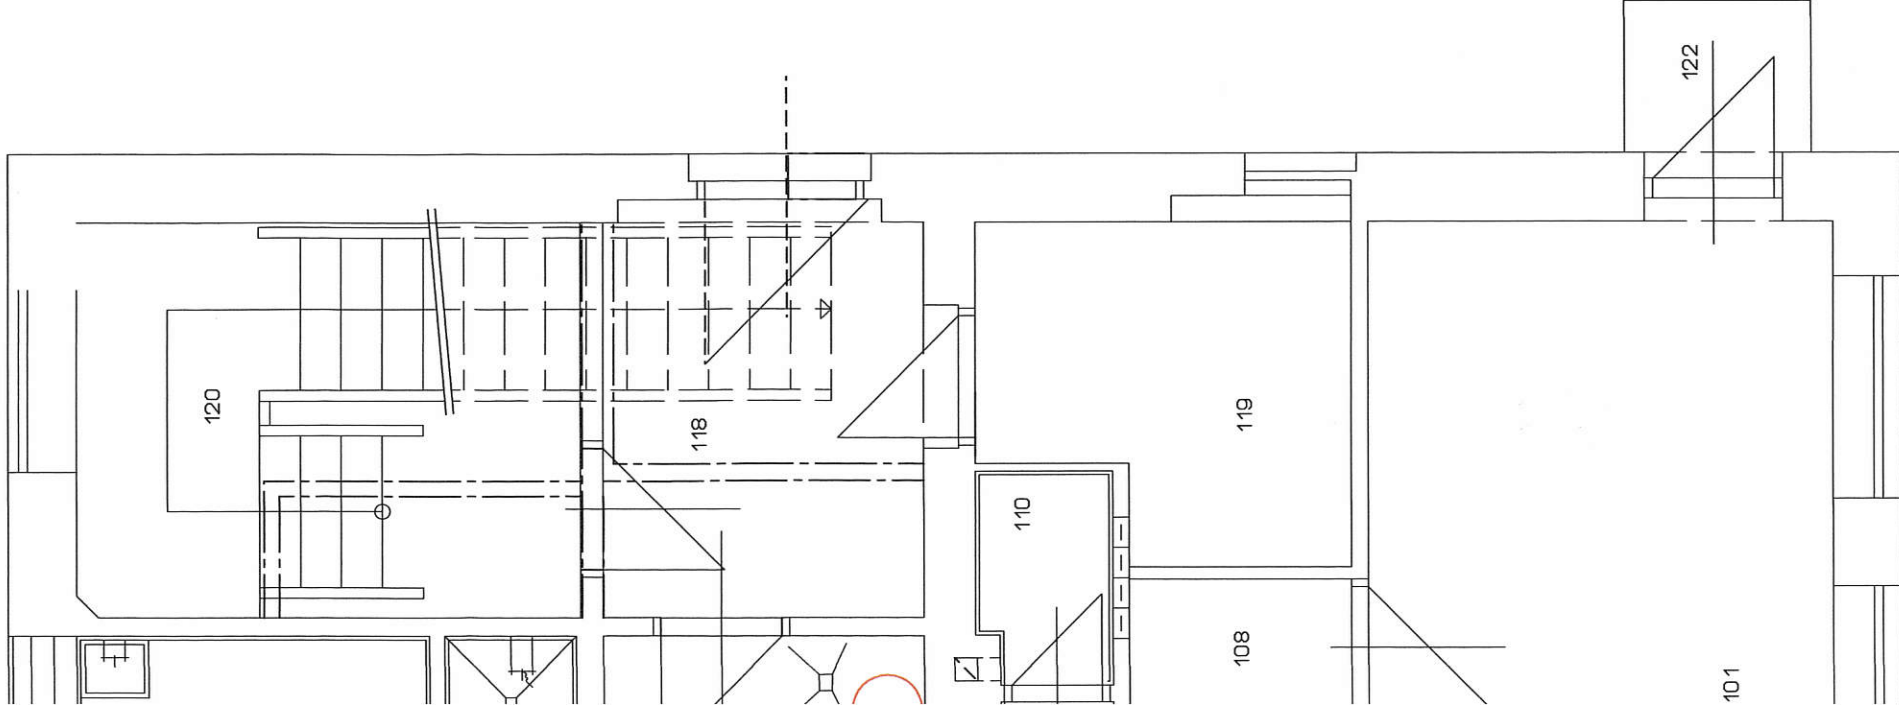

MAGISTRÁT MĚSTA OPAVY	3
odbor výstavby	
Dokumentace/projektová dokumentace byla ověřena a je součástí souhlasu/rozhodnutí sp.zn. VYST/ 206/11/2019/10 ze dne 11.12.2019	

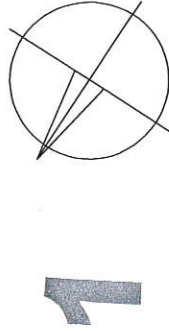

±0,000 = 417,400 m.n.m.

SOUŘADNICOVÝ SYSTÉM: JTSK
VÝŠKOVÝ SYSTÉM: B.p.v.

ZMĚNY	c				
	b				
	a				
		DATUM		PODPIS	

INVESTOR:

Hoštická a.s.

PROJEKTANT:

ZODP. PROJEKTANT:	Ing. Matěj KUDLÍK
VYPRACOVAL:	Vojtěch ZUBÍK
KONTROLOVAL:	Ing. Martin ULÍČNÝ

TECHNICO
architects & engineers
TECHNICO Opava s.r.o.
Hradecká 1576/51
746 01 Opava
tel: 553 760 970
info@technico.cz

ČÁST DOKUMENTACE:

D.1.4.7. SILNOPROUDÁ ELEKTROTECHNIKA

Rekonstrukce provozní budovy
parc. č. 797/2, Velké Hoštice

K.ú. Velké Hoštice, parc.č. 797/2, Velké Hoštice

SCHEMA ZAPOJENÍ OHŘEV VODY

FORMÁT	10A4
DATUM	11/2019
STUPEŇ	DPS
ZAKÁZKOVÉ ČÍSLO	TO-559-DPS
MĚŘÍTKO:	1:50
ČÍSLO VÝKRESU:	D.1.4.7.b.03

