

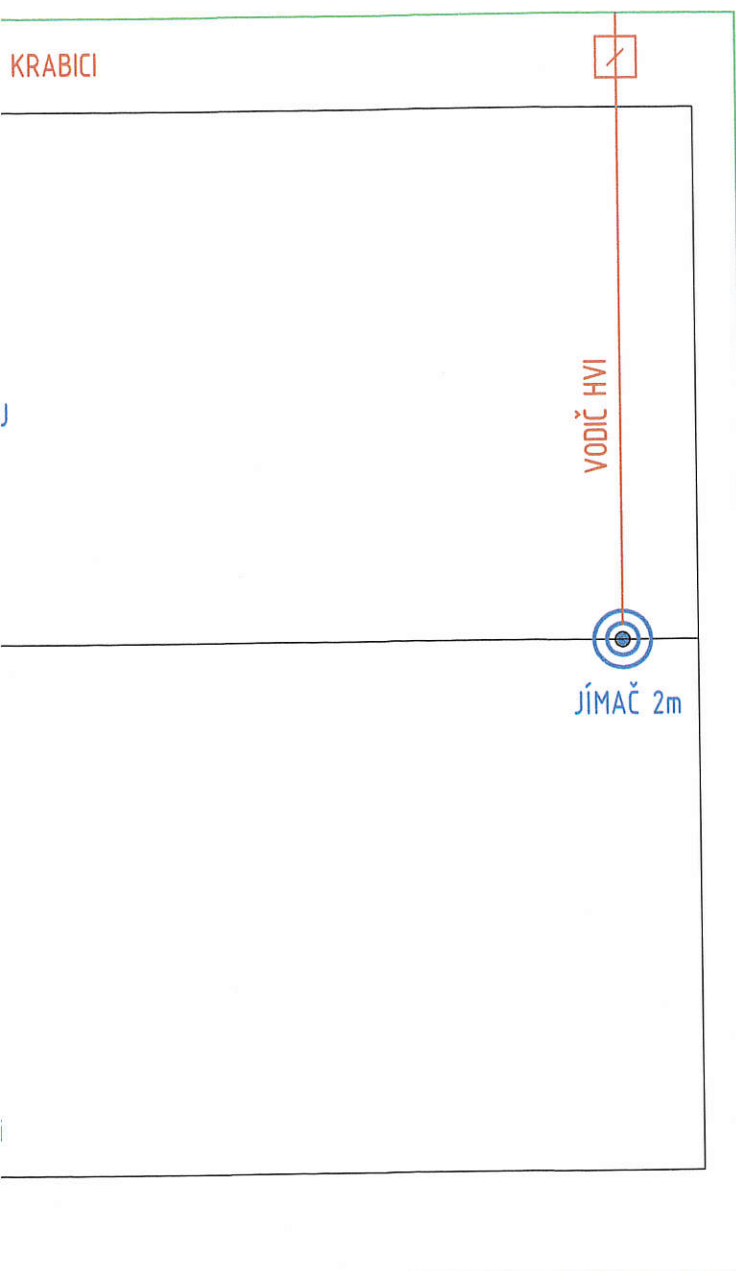


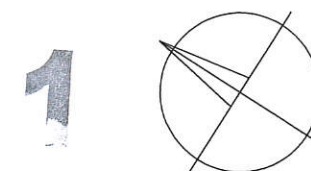

MAGISTRÁT MĚSTA OPAVY odbor výstavby		3
Dokumentace/projektová dokumentace byla ověřena a je součástí souhlasu/rozhodnutí sp.zn. VYST/ 2007/2019/1 ze dne 11.12.2019		

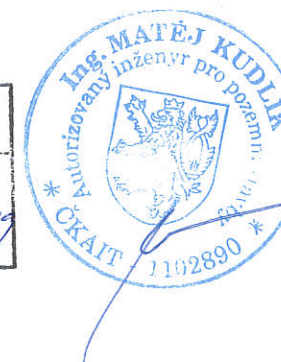

SOUŘADNICOVÝ SYSTÉM: JTSK
VÝŠKOVÝ SYSTÉM: B.p.v.

±0,000 = 417,400 m.n.m.

ZMĚNY	c		DATUM		PODPIS	
	b					
	a					

INVESTOR:

Hoštická a.s.	
---------------	--


PROJEKTANT:

ZODP. PROJEKTANT:	Ing. Matěj KUDLÍK		TECHNICO architects & engineers TECHNICO Opava s.r.o. Hradecká 1576/51 746 01 Opava tel: 553 760 970 info@technico.cz
VYPRACOVAL:	Vojtěch ZUBÍK		
KONTROLOVAL:	Ing. Martin ULÍČNÝ		

ČÁST DOKUMENTACE:

D.1.4.7. SILNOPROUDÁ ELEKTROTECHNIKA

Rekonstrukce provozní budovy parc. č. 797/2, Velké Hoštice K.ú. Velké Hoštice, parc.č. 797/2, Velké Hoštice UZEMNĚNÍ		FORMÁT	8A4
		DATUM	11/2019
		STUPEŇ	DPS
		ZAKÁZKOVÉ ČÍSLO	TO-559-DPS
		MĚŘÍTKO:	ČÍSLO VÝKRESU:
		1:50	D.1.4.7.b.06

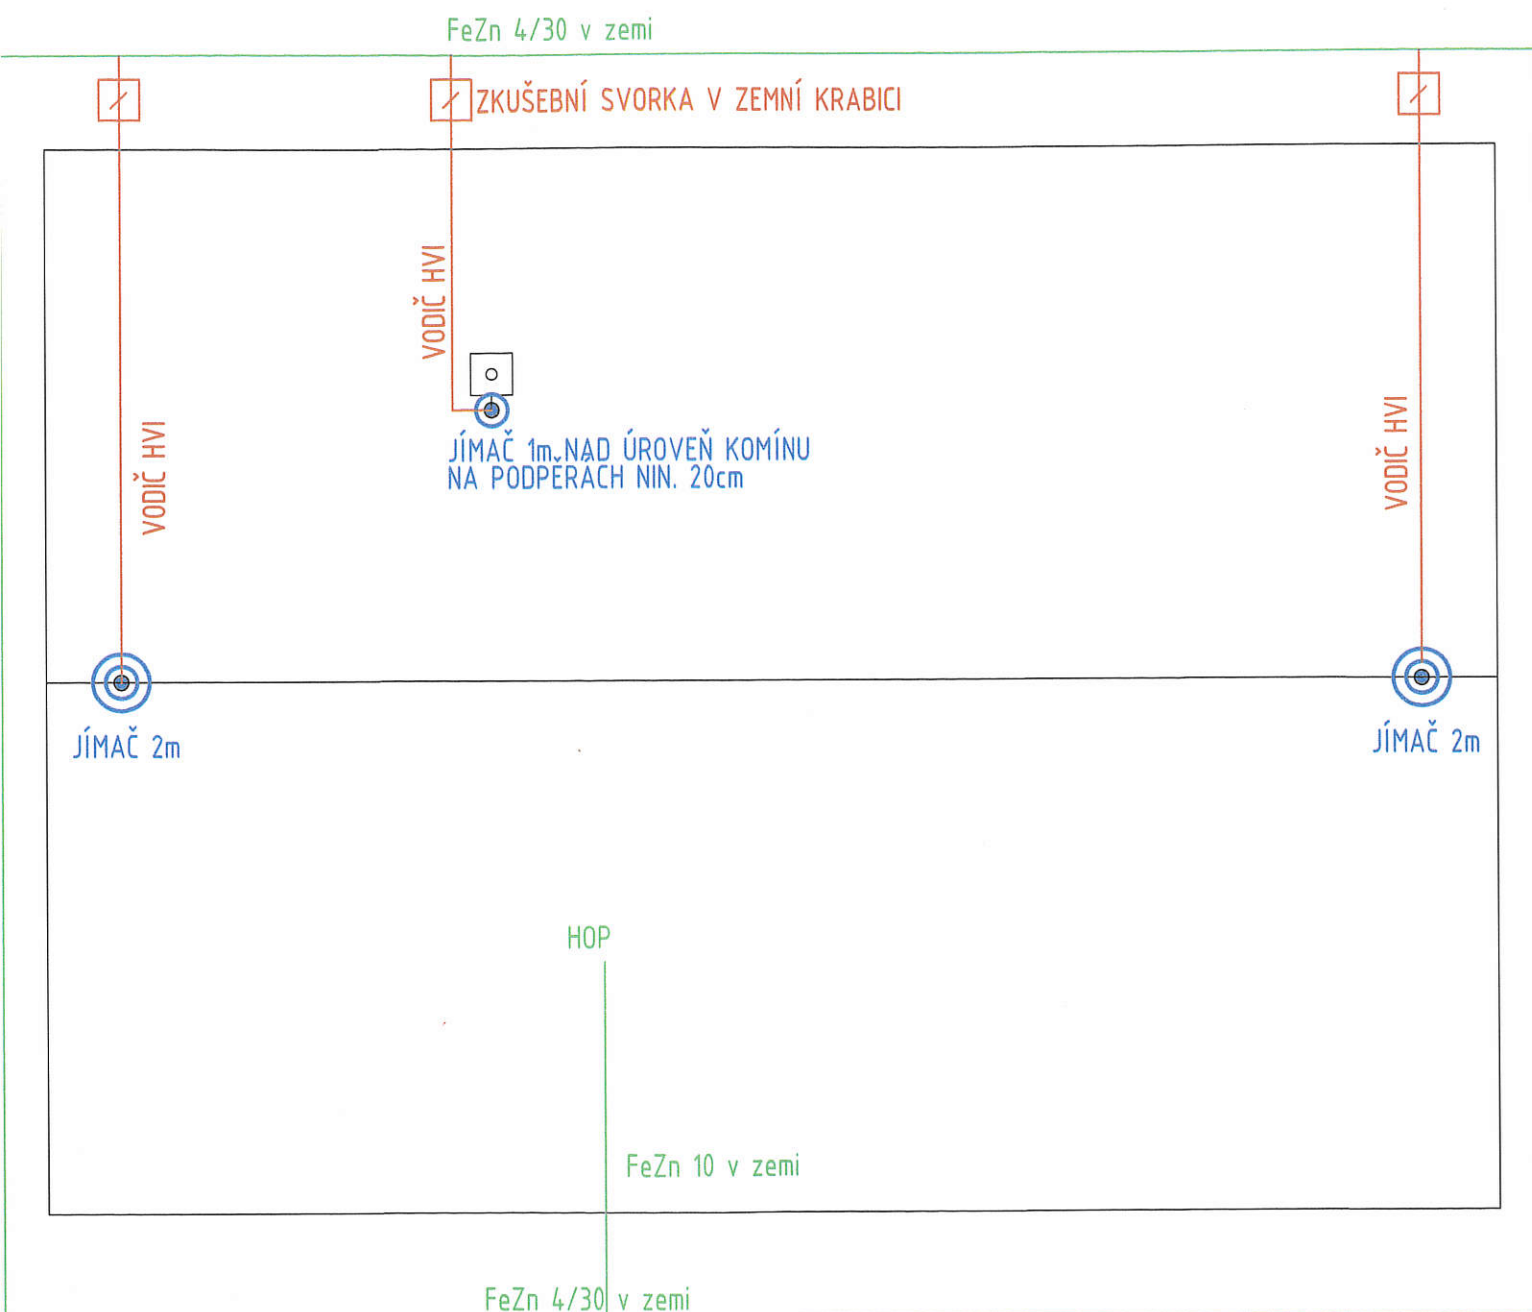

MAGISTRÁT
odbo
Dokumentace/projek
a je součástí souhlas
sp.zn. VYST/ 206/11/

±0,000 = 417,40

ZMĚNY	c	
	b	
	a	

INVESTOR:

PROJEKTANT:

ZODP. PROJEKTANT:

VYPRACOVAL:

KONTRLOVAL:

ČÁST DOKUMENTACE:

D.1.4.7. SILN