




PRŮČELÍ VÝCHODNÍ

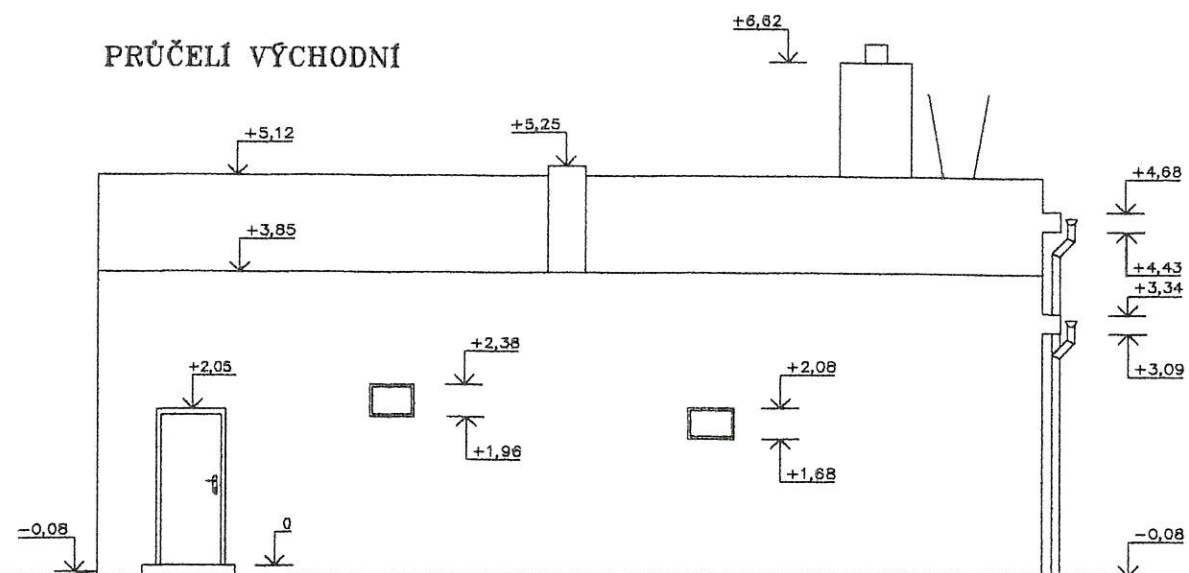


PRŮČELÍ JIŽNÍ

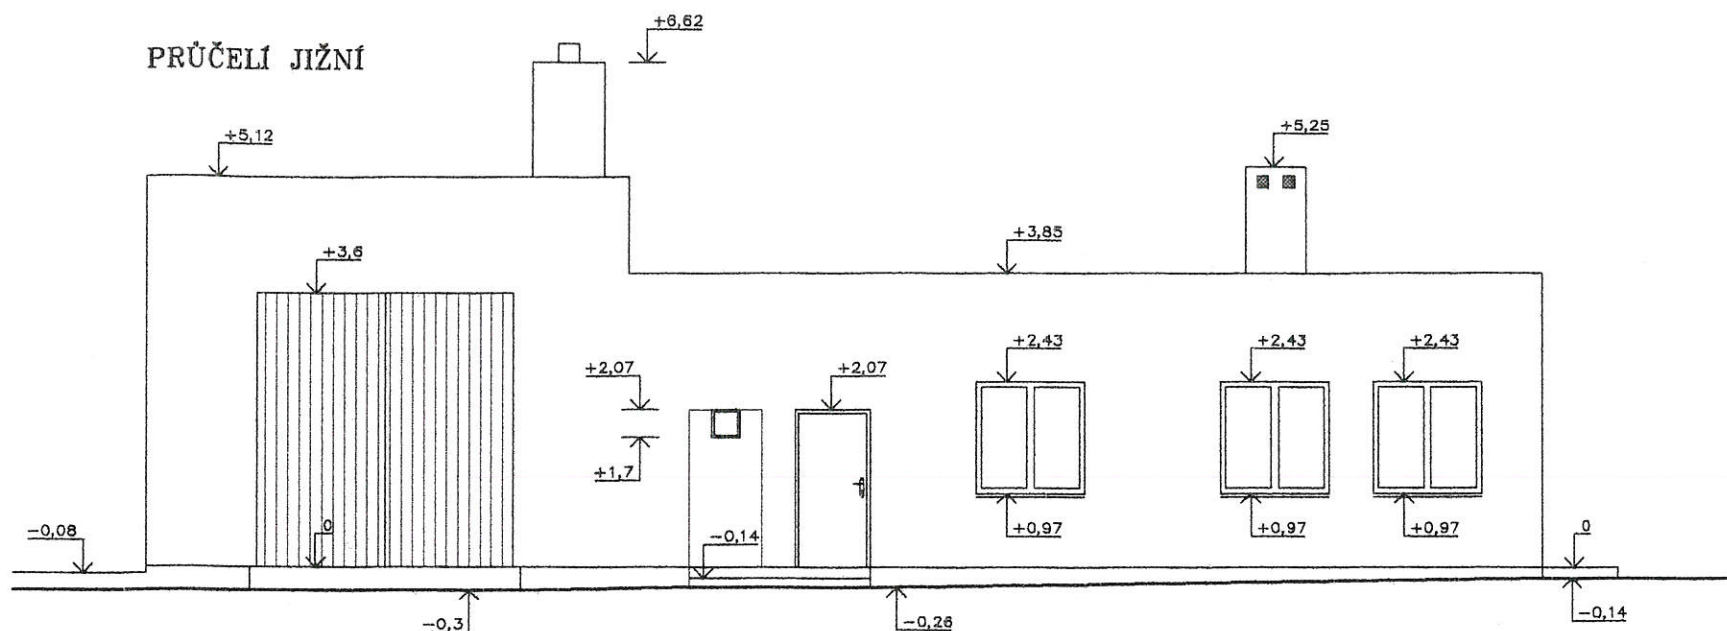

PRŮČELÍ SEVERNÍ

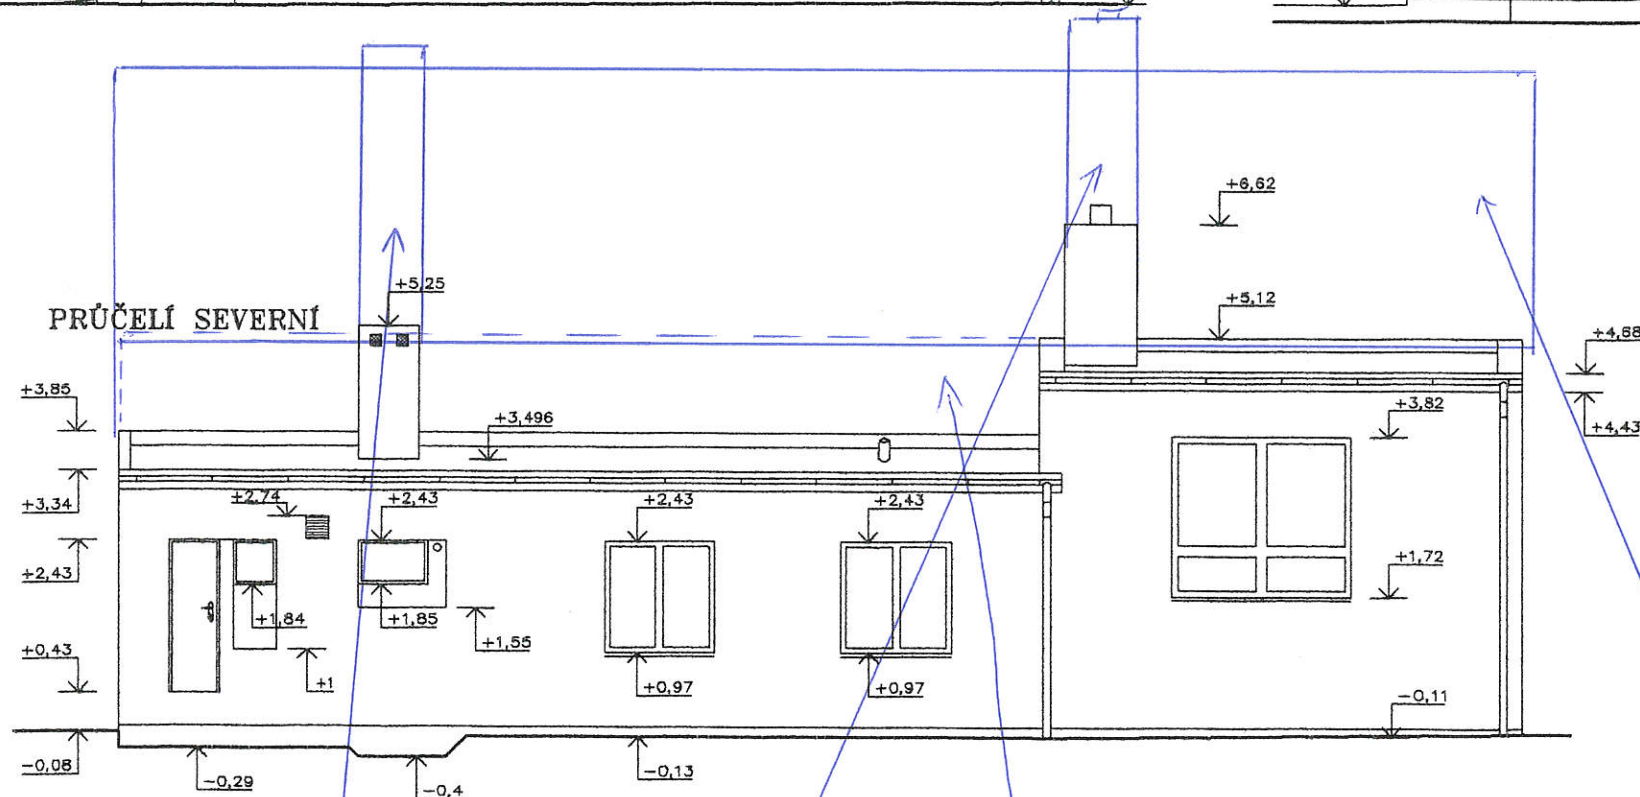

PRŮČELÍ ZÁPADNÍ

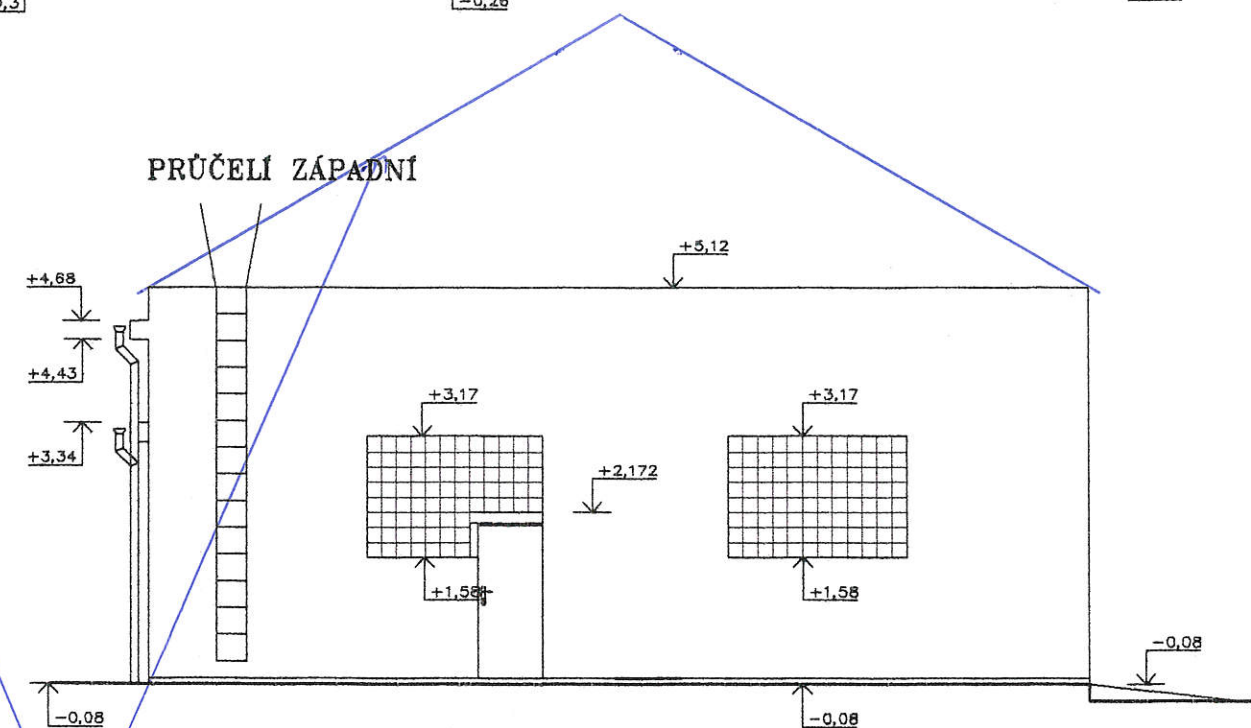

DOŘZENÍ VĚTRACÍCH VROTAČNÍKŮ

DOŘZENÍ DO VÝŠE OZVODOVÉ ŽDI dílny
DOŘZENÍ KOMÍNŮ

VÝMĚNA ZOVNĚ VÍDECHY
ZA SEDLOVCH STŘECHU SE SKONEM 30°

VNĚJŠÍ BRIZOLITOVÁ OMÍTKA
KOMÍN - REŽNÉ ZDIVO

SOUHLASÍM S NAVRŽENÝMI OPRAVAMI :

MUDA. POHLOVÁ OLGA
ZWINGEROVÁ KATEŘINA
ZWINGEROVÁ MAGDALENA

AUTOR	SPECIALISTA	PROJEKTANT	KRESLIL
		KAREL MASEK	KAREL MASEK
KRAJ:	MORAVSKOSLEZSKÝ	MÍSTO:	VELKÉ HOŠTICE
INVESTOR:	HOŠTICKÁ a.s. Výhon 182 ; 747 31 VELKÉ HOŠTICE		
Stavba:			
STÁVAJÍCÍ STAV OBJEKTU parcela 797/2 kat.území VELKÉ HOŠTICE			
Obsah: PRŮČELÍ			

massek@volny.cz	
	
PROJEKCE POZEMNÍCH STAVEB PEKAŘSKÁ 84, OPAVA 747 05 IČO 12 67 36 25 ČKAIT 1200724 mobil: 603 226 969	
AutoCAD R14 640-00086132	
DATUM	04/2018
ČÍSLO ZAKÁZKY	
měřítko:	číslo výkresu:
1:100	4