


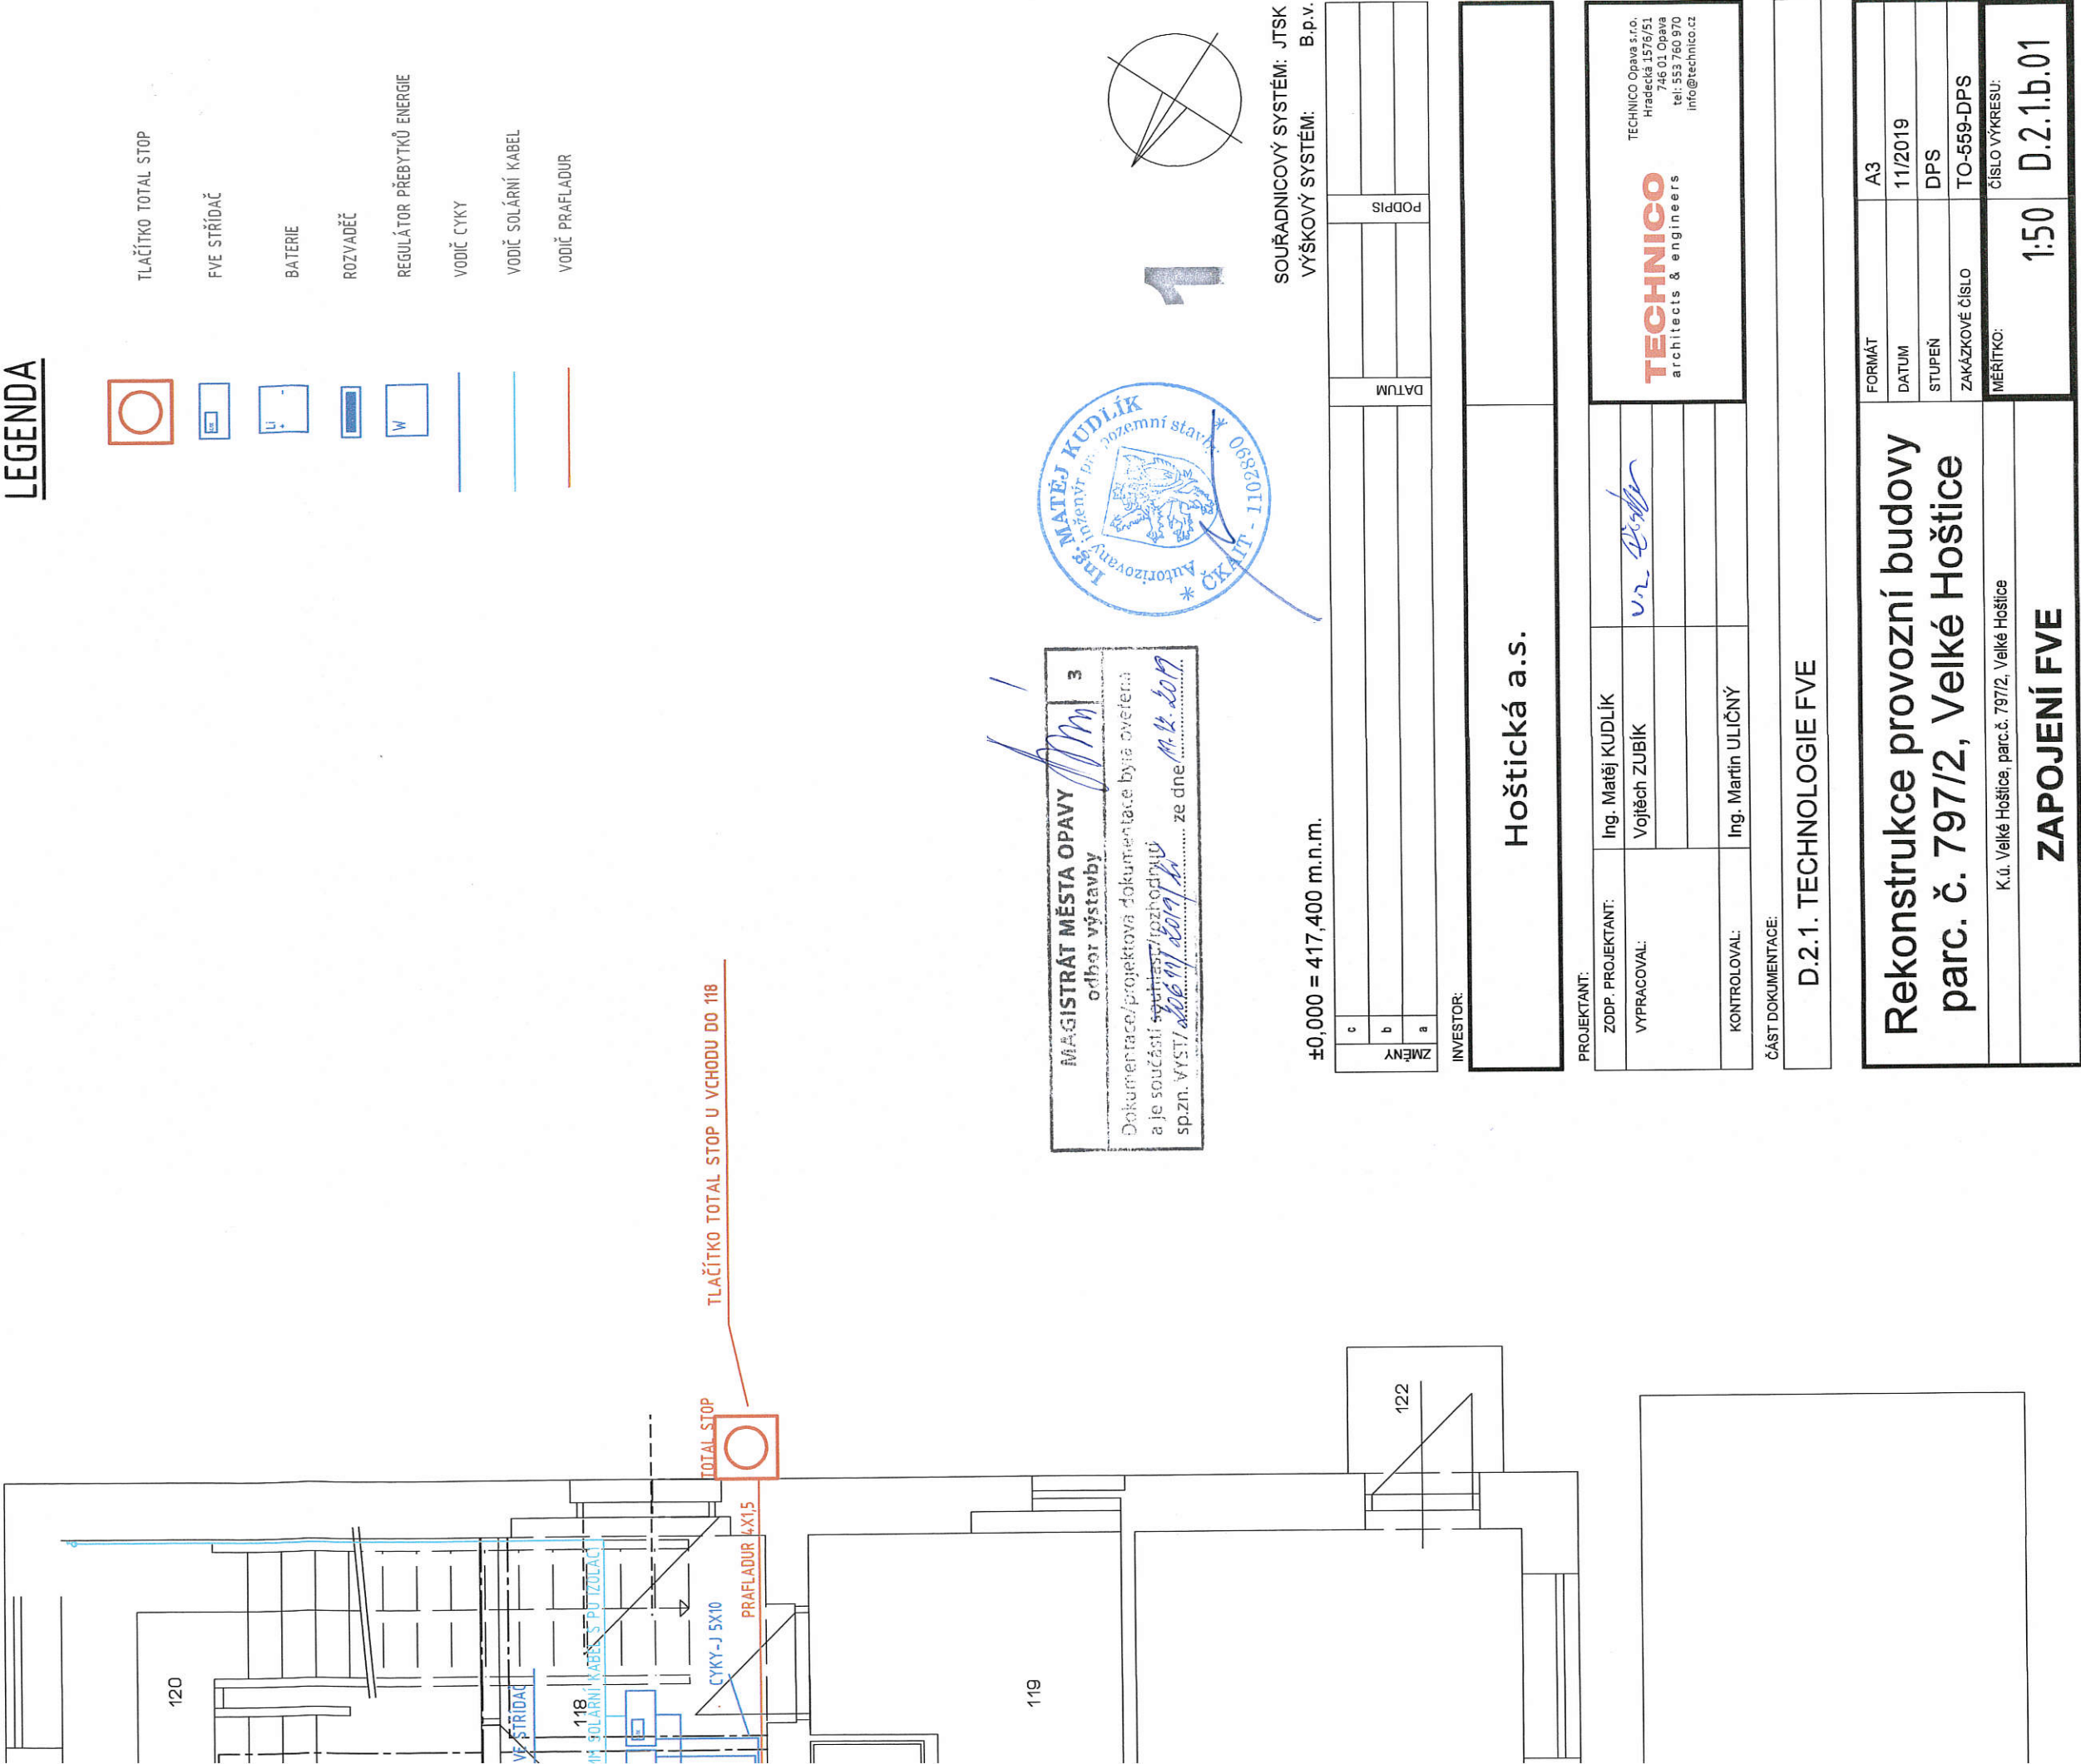


LEGENDA

- TLAČÍTKO TOTAL STOP
- FVE STRÍDAČ
- BATERIE
- ROZVADĚČ
- REGULÁTOR PŘEBÝTKŮ ENERGIE
- VODIČ CYKY
- VODIČ SOLÁRNÍ KABEL
- VODIČ PRAFLADUR

TLAČÍTKO TOTAL STOP U VCHODU DO 118

MAGISTRÁT MĚSTA OPAVY
odbor výstavby
Dokumentace/projektová dokumentace byla ověřena
a je součástí souhlasu/přiznání
sp.zn. VYST/ 2206/19/2019/22 ze dne 19.12.2019

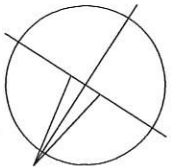

±0,000 = 417,400 m.n.m.

SOUŘADNICOVÝ SYSTÉM: JTSK
VÝŠKOVÝ SYSTÉM: B.p.v.

c				
b				
a				
ZMĚNY				

INVESTOR:

Hoštická a.s.				
---------------	--	--	--	--

PROJEKTANT:

ZODP. PROJEKTANT:	Ing. Matěj KUDLÍK
VYPRACOVAL:	Vojtěch ZUBÍK
KONTROLOVAL:	Ing. Martin ULÍČNÝ

TECHNICO
architects & engineers
Technico Opava s.r.o.
Hradecká 1576/51
746 01 Opava
tel: 553 760 970
info@technico.cz

ČÁST DOKUMENTACE:

D.2.1. TECHNOLOGIE FVE

Rekonstrukce provozní budovy
parc. č. 797/2, Velké Hoštice

K.ú. Velké Hoštice, parc.č. 797/2, Velké Hoštice	FORMÁT	A3
	DATUM	11/2019
	STUPEŇ	DPS
	ZAKÁZKOVÉ ČÍSLO	TO-559-DPS
	MĚŘÍTKO:	ČÍSLO VÝKRESU:
		1:50 D.2.1.b.01

