



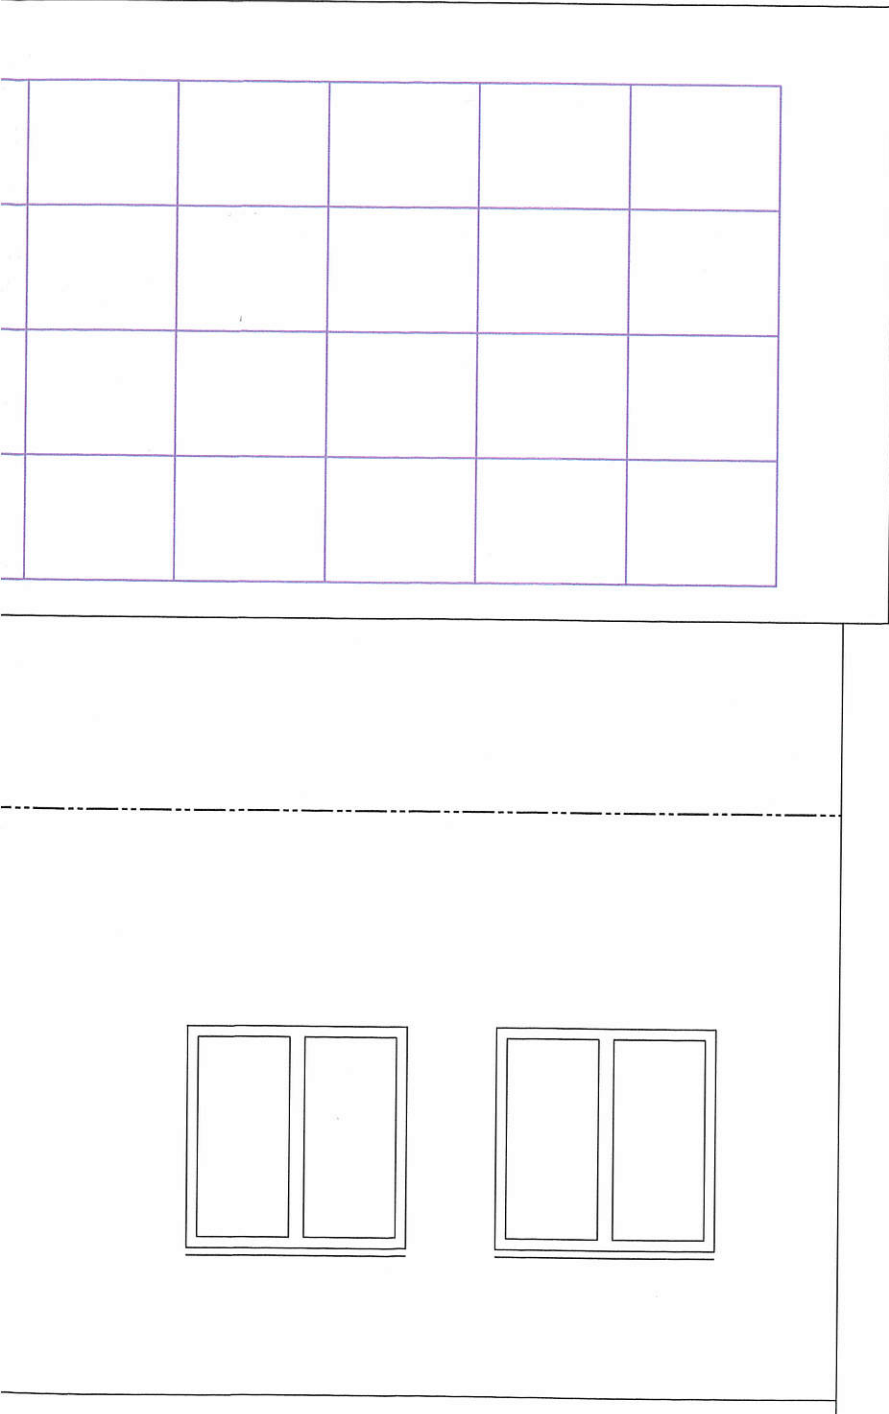

MAGISTRÁT MĚSTA OPAVY		3
odbor výstavby		
Dokumentace/projektová dokumentace byla ověřena a je součástí souhlasu/rozhodnutí sp.zn. VYST/ 20691/2019/KM ze dne 11.12.2019		

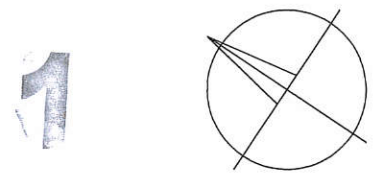

±0,000 = 417,400 m.n.m.

SOUŘADNICOVÝ SYSTÉM: JTSK
VÝŠKOVÝ SYSTÉM: B.p.v.

ZMĚNY	c		DATUM		PODPIS	
	b					
	a					

INVESTOR:

Hoštická a.s.	
---------------	--

PROJEKTANT:

ZODP. PROJEKTANT:	Ing. Matěj KUDLÁK		TECHNICO architects & engineers TECHNICO Opava s.r.o. Hradecká 1576/51 746 01 Opava tel: 553 760 970 info@technico.cz
VYPRACOVAL:	Marek FISCHER		
KONTROLOVAL:	Ing. Martin ULÍČNÝ		


ČÁST DOKUMENTACE:

D.2.1. TECHNOLOGIE FVE

Rekonstrukce provozní budovy parc. č. 797/2, Velké Hoštice	FORMÁT	10A4
	DATUM	11/2019
	STUPEŇ	DPS
	ZAKÁZKOVÉ ČÍSLO	TO-559-DPS
K.ú. Velké Hoštice, parc.č. 797/2, Velké Hoštice	MĚŘÍTKO:	ČÍSLO VÝKRESU:
ROZMÍSTĚNÍ FVE PANELŮ	1:50	D.2.1.b.02

Í FVE PANELŮ

PRUCELI JIZNI

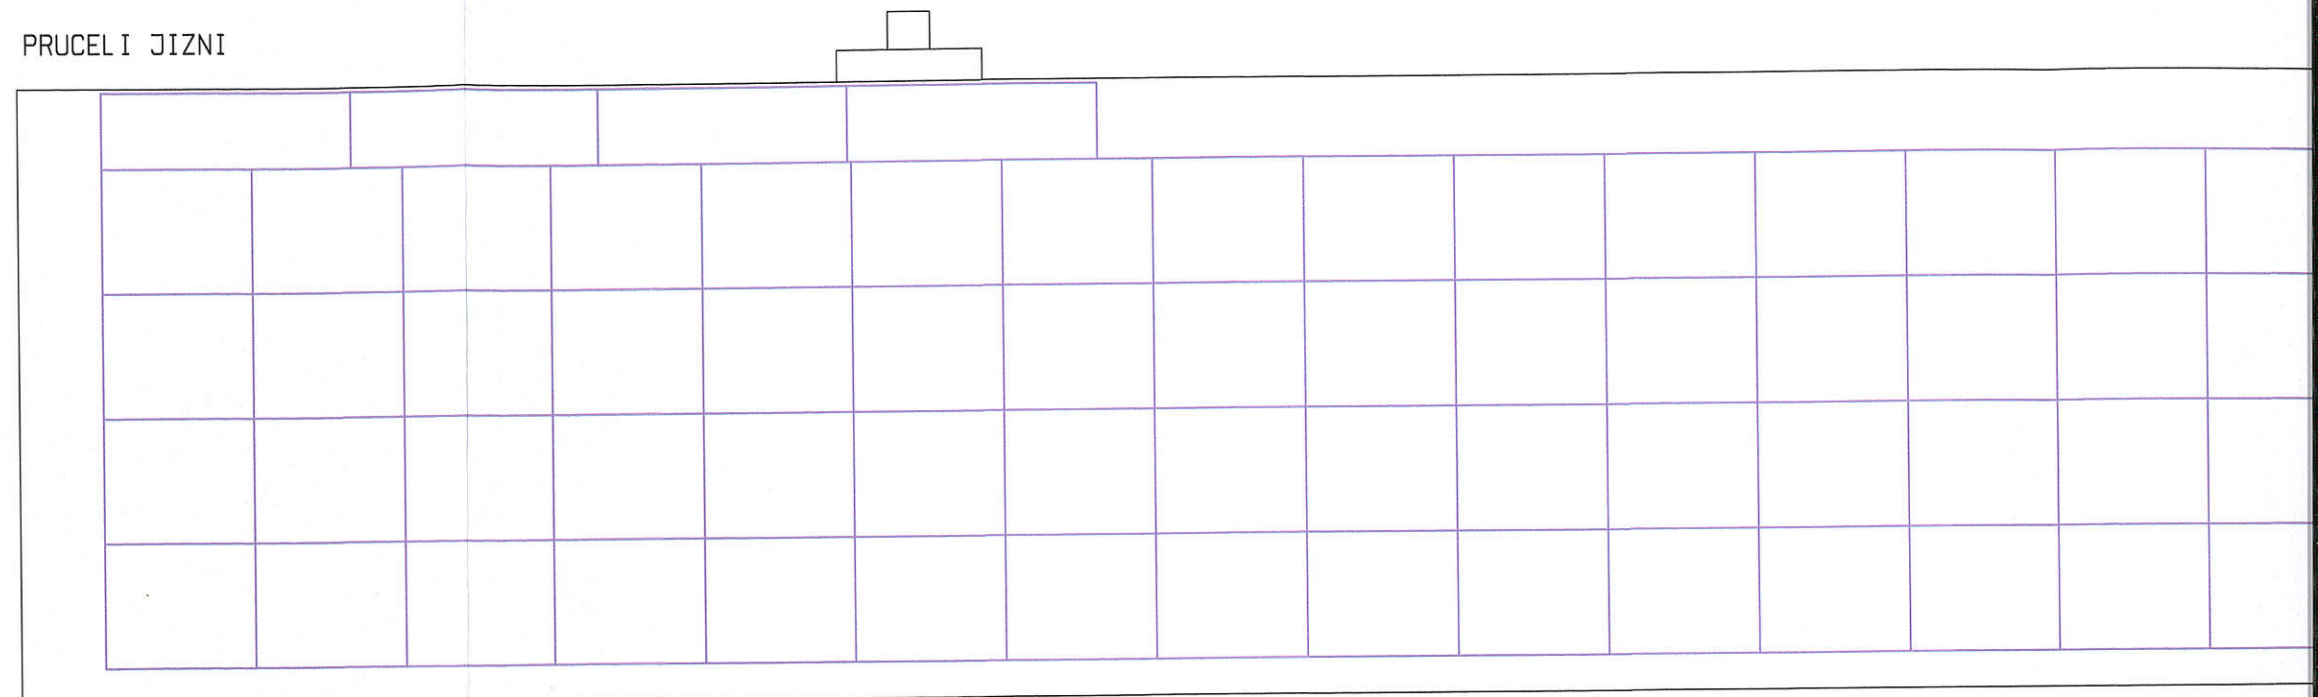

POZNÁMKA:

POČET PANELŮ: 75
HMOTNOST PANELŮ: 18,5 KG
SKLON STŘECHY: 30°
VELIKOST PANEL: 1640x992x35

