


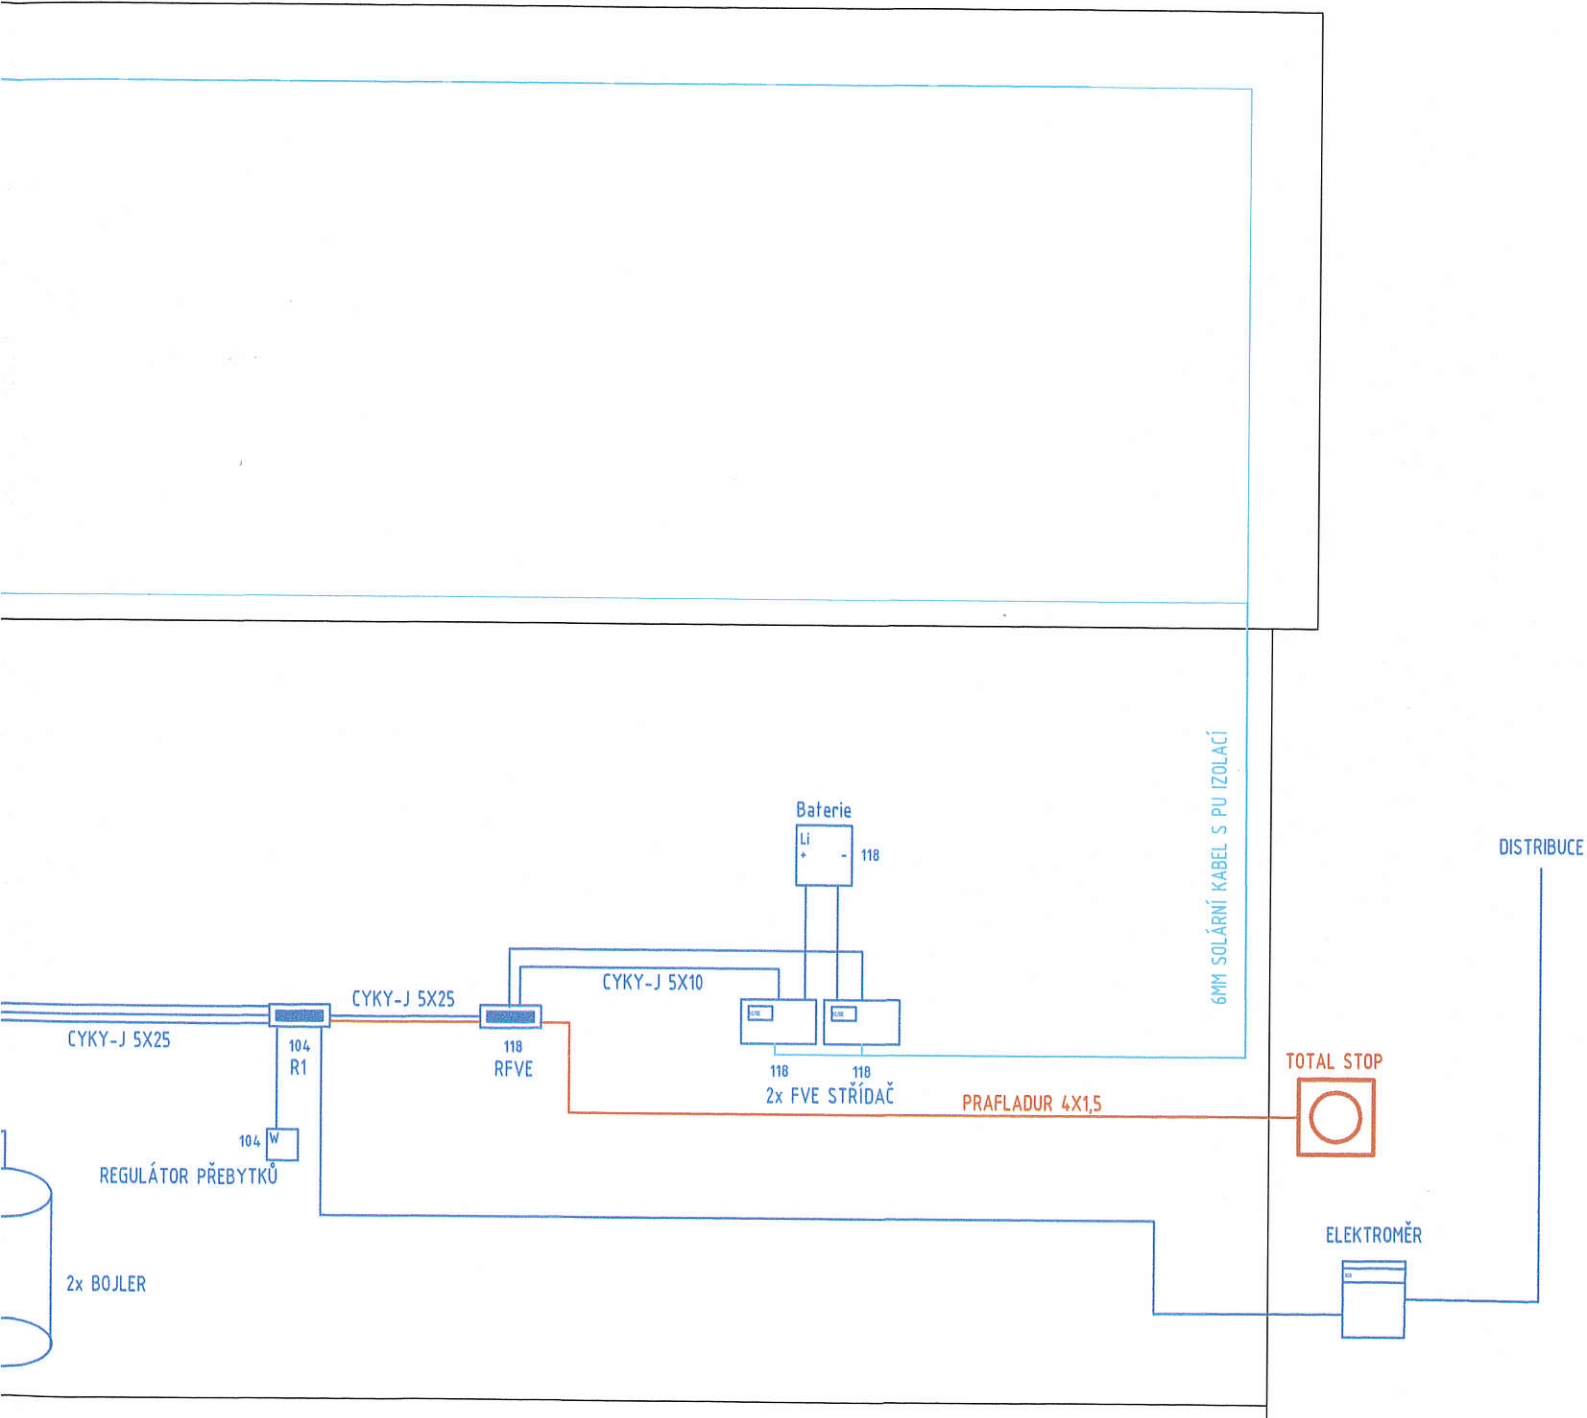


MAGISTRÁT MĚSTA OPAVY
odbor výstavby

Dokumentace/projektová dokumentace byla ověřena
a je součástí souhlasu/rozhodnutí
sp.zn. VYST/20611/2019/20 ze dne 11.12.2019



1

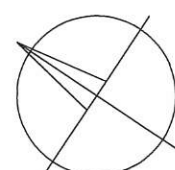

SOUŘADNICOVÝ SYSTÉM: JTSK
VÝŠKOVÝ SYSTÉM: B.p.v.

±0,000 = 417,400 m.n.m.

ZMĚNY	c		DATUM		PODPIS	
	b					
	a					

INVESTOR:

Hoštická a.s.

PROJEKTANT:

ZODP. PROJEKTANT:	Ing. Matěj KUDLÍK		TECHNICO architects & engineers TECHNICO Opava s.r.o. Hradecká 1576/51 746 01 Opava tel: 553 760 970 info@technico.cz
VYPRACOVAL:	Marek FISCHER		
KONTROLOVAL:	Ing. Martin ULÍČNÝ		

ČÁST DOKUMENTACE:

D.2.1. TECHNOLOGIE FVE

Rekonstrukce provozní budovy parc. č. 797/2, Velké Hoštice K.ú. Velké Hoštice, parc.č. 797/2, Velké Hoštice CELKOVÉ SCHÉMA ZAPOJENÍ FVE	FORMÁT	6A4
	DATUM	11/2019
	STUPEŇ	DPS
	ZAKÁZKOVÉ ČÍSLO	TO-559-DPS
	MĚŘÍTKO:	ČÍSLO VÝKRESU:
	1:50	D.2.1.b.03

FVE CELKOVÉ SCHÉMA

