


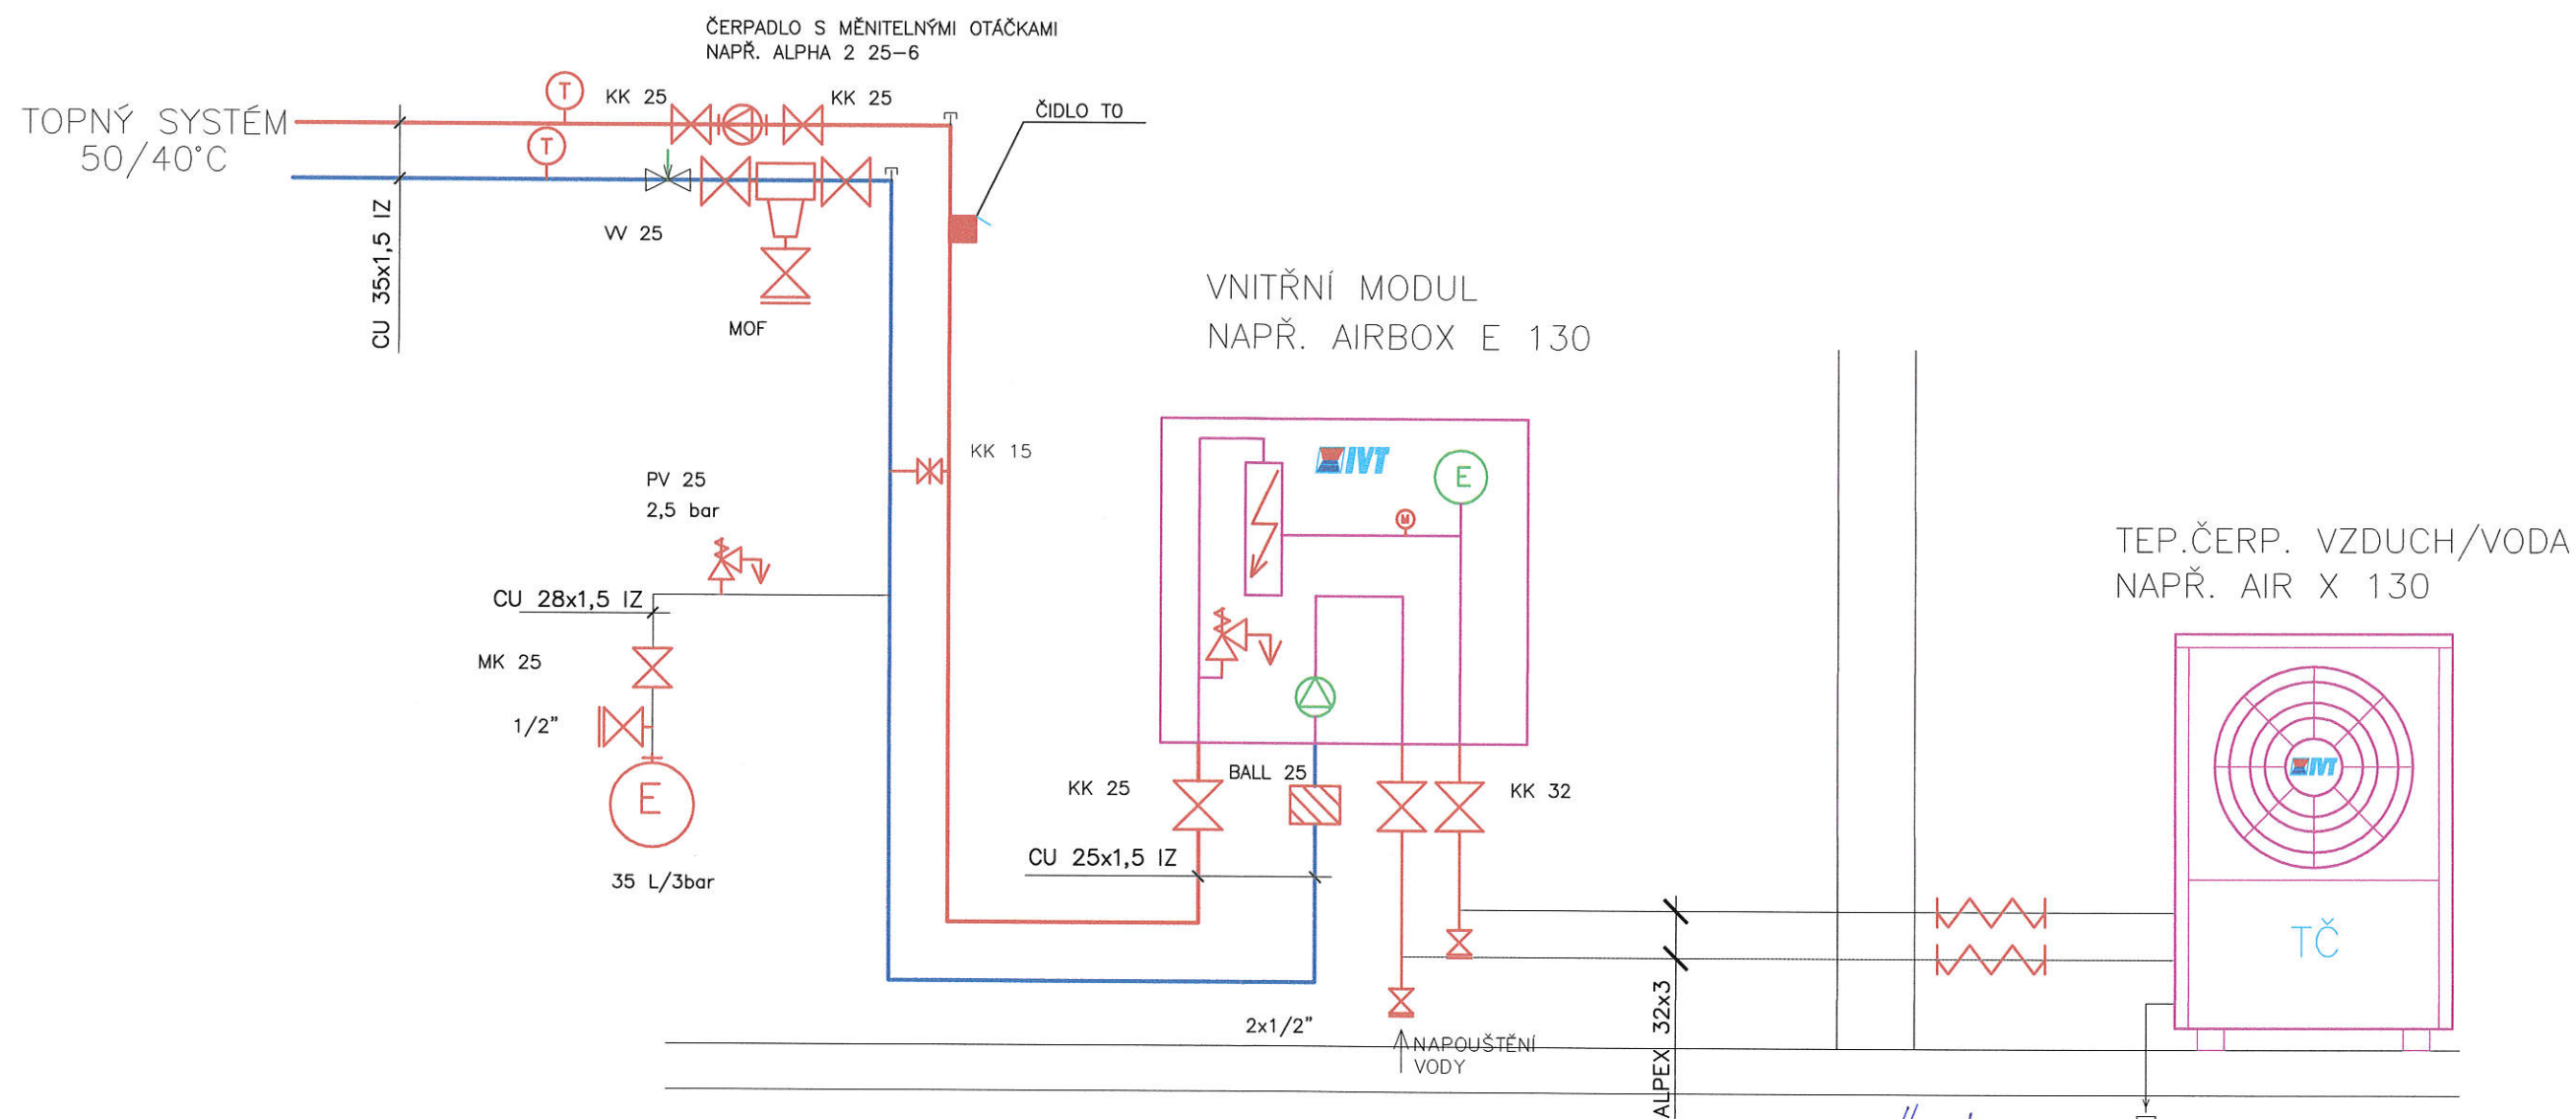

LEGENDA:

MOF – MAGNETICKÝ ODKALOVACÍ FILTR DN 25
E – TLAKOVÁ EXPANZNÍ NÁDOBA 35 L, 0,3 MPa
MK 25 – SERVISNÍ KOHOUT PRO TLAKOVOU EXPANZNÍ NÁDOBU
BALL 32 – FILTRBALL DN 32
VV 25 – VYVAŽOVACÍ VENTIL DN 25
PV 25 – POJISTNÝ VENTIL DN 25, OT. PŘ. 0,25 MPa
KK 25 – KULOVÝ KOHOUT DN 25

TEPLOMĚR


— PŘIVOD VYTÁPĚNÍ
— ZPÁTEČKA VYTÁPĚNÍ

MAGISTRÁT MĚSTA OPAVY
odbor výstavby

Dokumentace/projektová dokumentace byla ověřena
a je součástí souhlasu/rozhodnutí
sp.zn. VYST/ 20611/2017/2 ze dne 17.12.2017

ZODPOVĚDNÝ PROJEKTANT	Ing. Jiří Krajcar, Gagarinova 22, 746 01 Opava IČ: 42045657	PODPIS
VYPRACOVAL	Ing. Jiří Krajcar, Gagarinova 22, 746 01 Opava IČ: 42045657	PODPIS
STAVEBNÍK	Hoštická a.s. Výhon 182, Velké Hoštice	PODPIS
NÁZEV AKCE	Stavební úpravy provozní budovy parc.č. 797/2, Velké Hoštice	DATUM RAZÍTKO AUTORIZACE
VÝKRES	Schéma vytápění	ČÍSLO VÝKRESU D.1.4.VS-04 FORMÁT A3 MĚŘÍTKO

PŮDORYS 1.NP

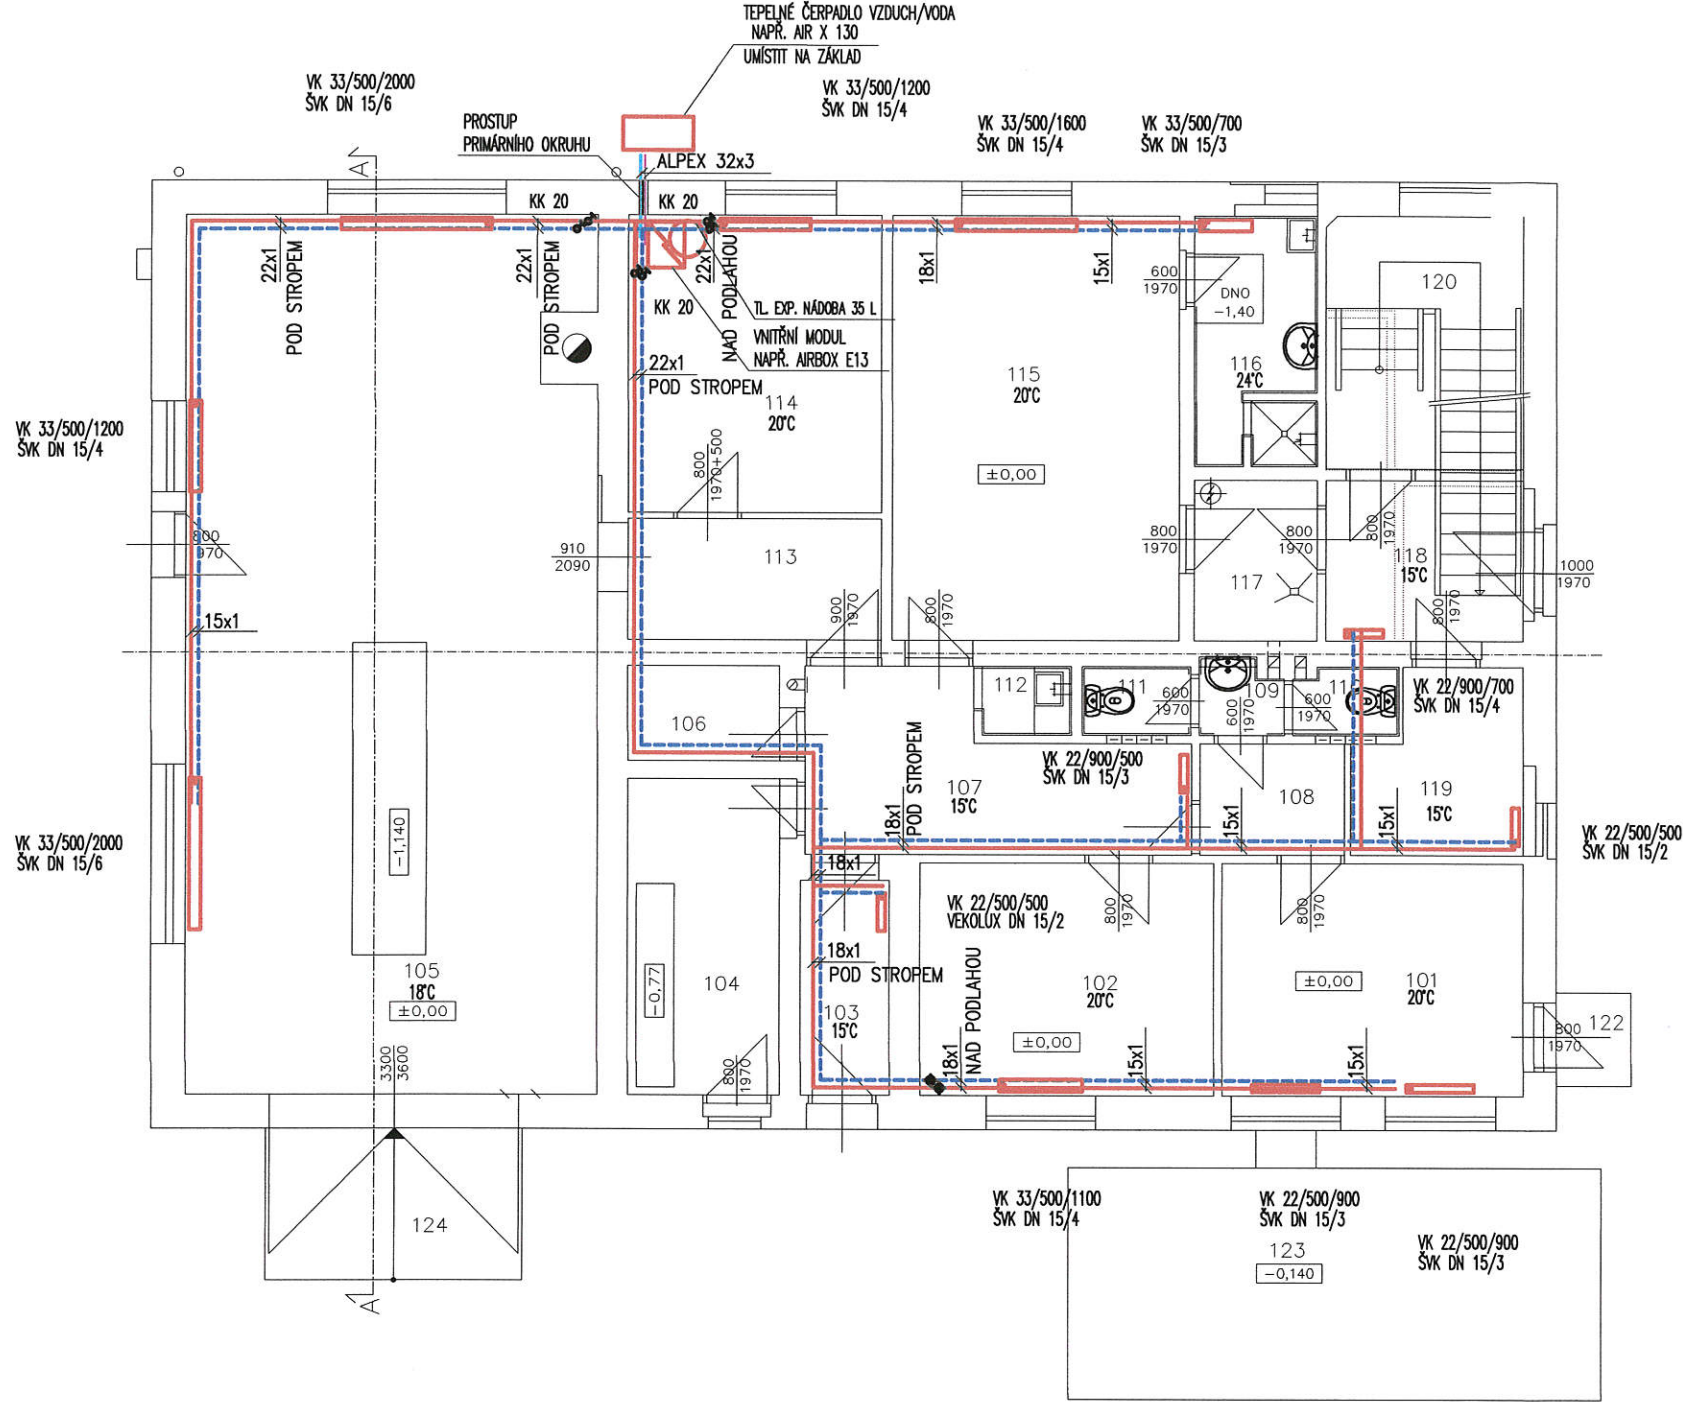

LEGENDA :

-  VK 22/900/500 – OCELOVÉ DESKOVÉ TĚLESO V PROVEDENÍ VENTILKOMPAKT
TYP 22, VÝŠKY 900 MM, DÉLKY 500 MM
ŠVK DN 10 – RADIÁTOROVÉ ŠROUBENÍ PRO TĚLESA VK DN 10
-  TOPENÍ PŘÍVOD
-  TOPENÍ ZPÁTEČKA
-  PRIMÁRNÍ OKRUH – PŘÍVOD
-  PRIMÁRNÍ OKRUH – ZPÁTEČKA

LEGENDA MÍSTNOSTÍ

ČÍS.	ÚČEL MÍSTNOSTI	PLOCHA M ²	DRUH PODLAHY	ÚPRAVA POVRCHŮ
101	KANCELÁŘ	12,34	KERAMICKÁ DLAŽBA	VNITŘNÍ OMÍTKA
102	KANCELÁŘ	11,92	KERAMICKÁ DLAŽBA	VNITŘNÍ OMÍTKA
103	ZÁDVEŘÍ	3,54	KERAMICKÁ DLAŽBA	VNITŘNÍ OMÍTKA
104	ELEKTRO ROZVODNA	8,56	BETON	VNITŘNÍ OMÍTKA
105	DÍLNA	63,98	BETON	VNITŘNÍ OMÍTKA
106	SKLAD	2,68	KERAMICKÁ DLAŽBA	VNITŘNÍ OMÍTKA
107	CHODBA	9,80	KERAMICKÁ DLAŽBA	VNITŘNÍ OMÍTKA
108	CHODBA	2,83	KERAMICKÁ DLAŽBA	VNITŘNÍ OMÍTKA
109	PŘEDSÍŇ WC	1,07	KERAMICKÁ DLAŽBA	VNITŘNÍ OMÍTKA
110	WC ŽENY	1,22	KERAMICKÁ DLAŽBA	OBKLAD STĚNY VÝŠKY 1980 MM
111	WC ŽENY	1,30	KERAMICKÁ DLAŽBA	OBKLAD STĚNY VÝŠKY 1980 MM
112	KUCHYŇKA	1,13	KERAMICKÁ DLAŽBA	OBKLAD STĚNY VÝŠKY 1980 MM
113	CHODBA	5,96	KERAMICKÁ DLAŽBA	VNITŘNÍ OMÍTKA
114	KANCELÁŘ	13,17	BETON	VNITŘNÍ OMÍTKA
115	KANCELÁŘ	21,63	PVC	VNITŘNÍ OMÍTKA
116	KOUPELNA	5,14	KERAMICKÁ DLAŽBA	OBKLAD STĚNY VÝŠKY 1980 MM
117	CHODBA	5,63	KERAMICKÁ DLAŽBA	VNITŘNÍ OMÍTKA
118	CHODBA	3,84	KERAMICKÁ DLAŽBA	VNITŘNÍ OMÍTKA
119	SKLAD	4,96	KERAMICKÁ DLAŽBA	VNITŘNÍ OMÍTKA
120	SCHODIŠTĚ	6,77	KERAMICKÁ DLAŽBA	VNITŘNÍ OMÍTKA
122	PODESTA VSTUPU	1,38	VNĚJŠÍ DLAŽBA	VNĚJŠÍ BŘIZOLIT ŠEDÝ
123	VNĚJŠÍ NÁKLAD. VÁHA	21,56	PLECH	
124	NÁJEZD DO DÍLNY	6,80	BETON	

MAGISTRÁT MĚSTA OPAVY odbor výstavby	3
Dokumentace/projektová dokumentace byla ověřena a je součástí souhlasu/rozhodnutí sp.zn. VYST/2006/11/2019/2019 ze dne 11.12.2019	

ZODPOVĚDNÝ PROJEKTANT	Ing. Jiří Krajcar, Gagarinova 22, 746 01 Opava IČ: 42045657	PODPIS
VYPRACOVAL	Ing. Jiří Krajcar, Gagarinova 22, 746 01 Opava IČ: 42045657	PODPIS
STAVEBNÍK	Hoštická a.s. Výhon 182, Velké Hoštice	PODPIS
NÁZEV AKCE	Stavební úpravy provozní budovy parc.č. 797/2, Velké Hoštice	DATUM PODPIS
VÝKRES	Půdorys 1.NP	ČÍSLO VÝKRESU RORMÁT MĚŘÍTKO
	D.1.4.VS-03	A3 1 : 100