
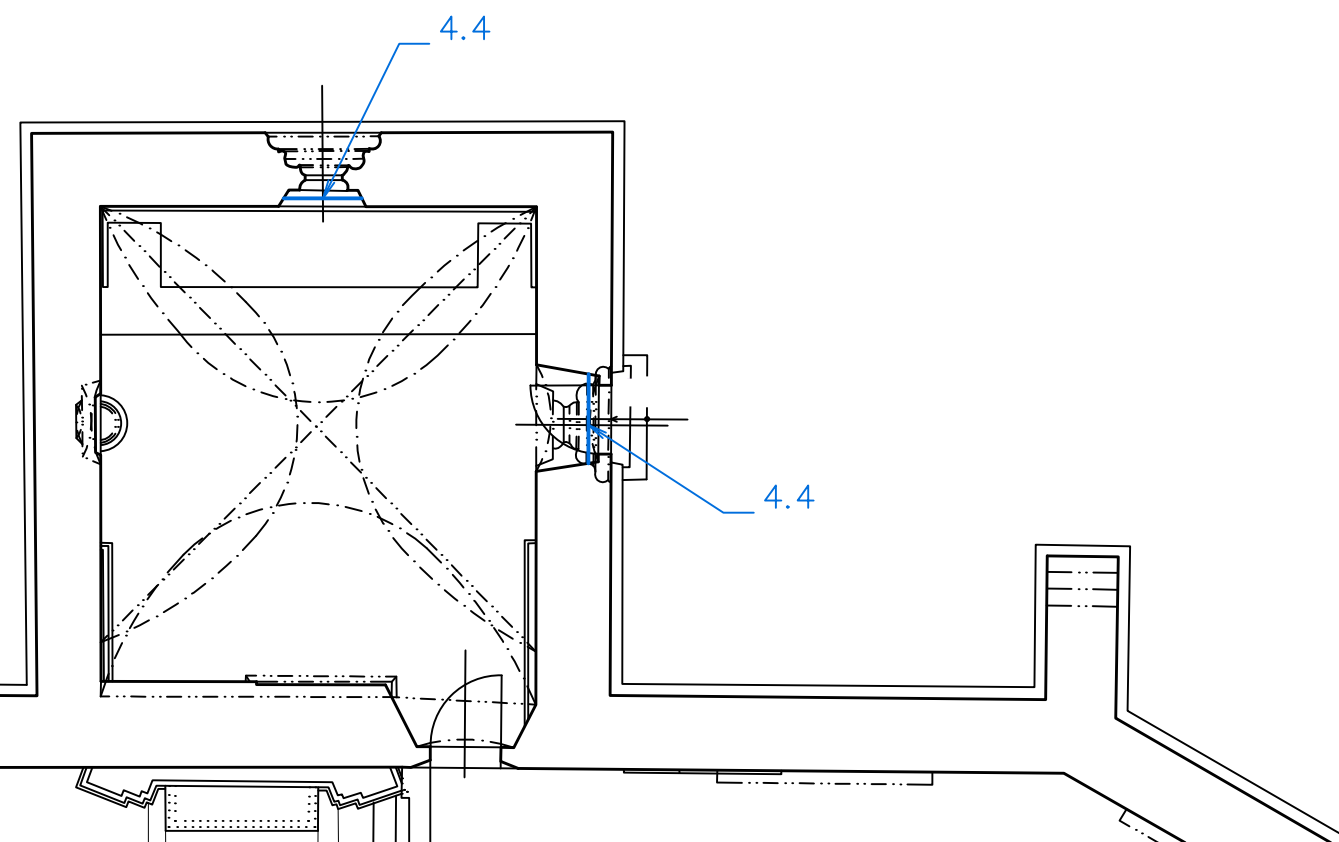


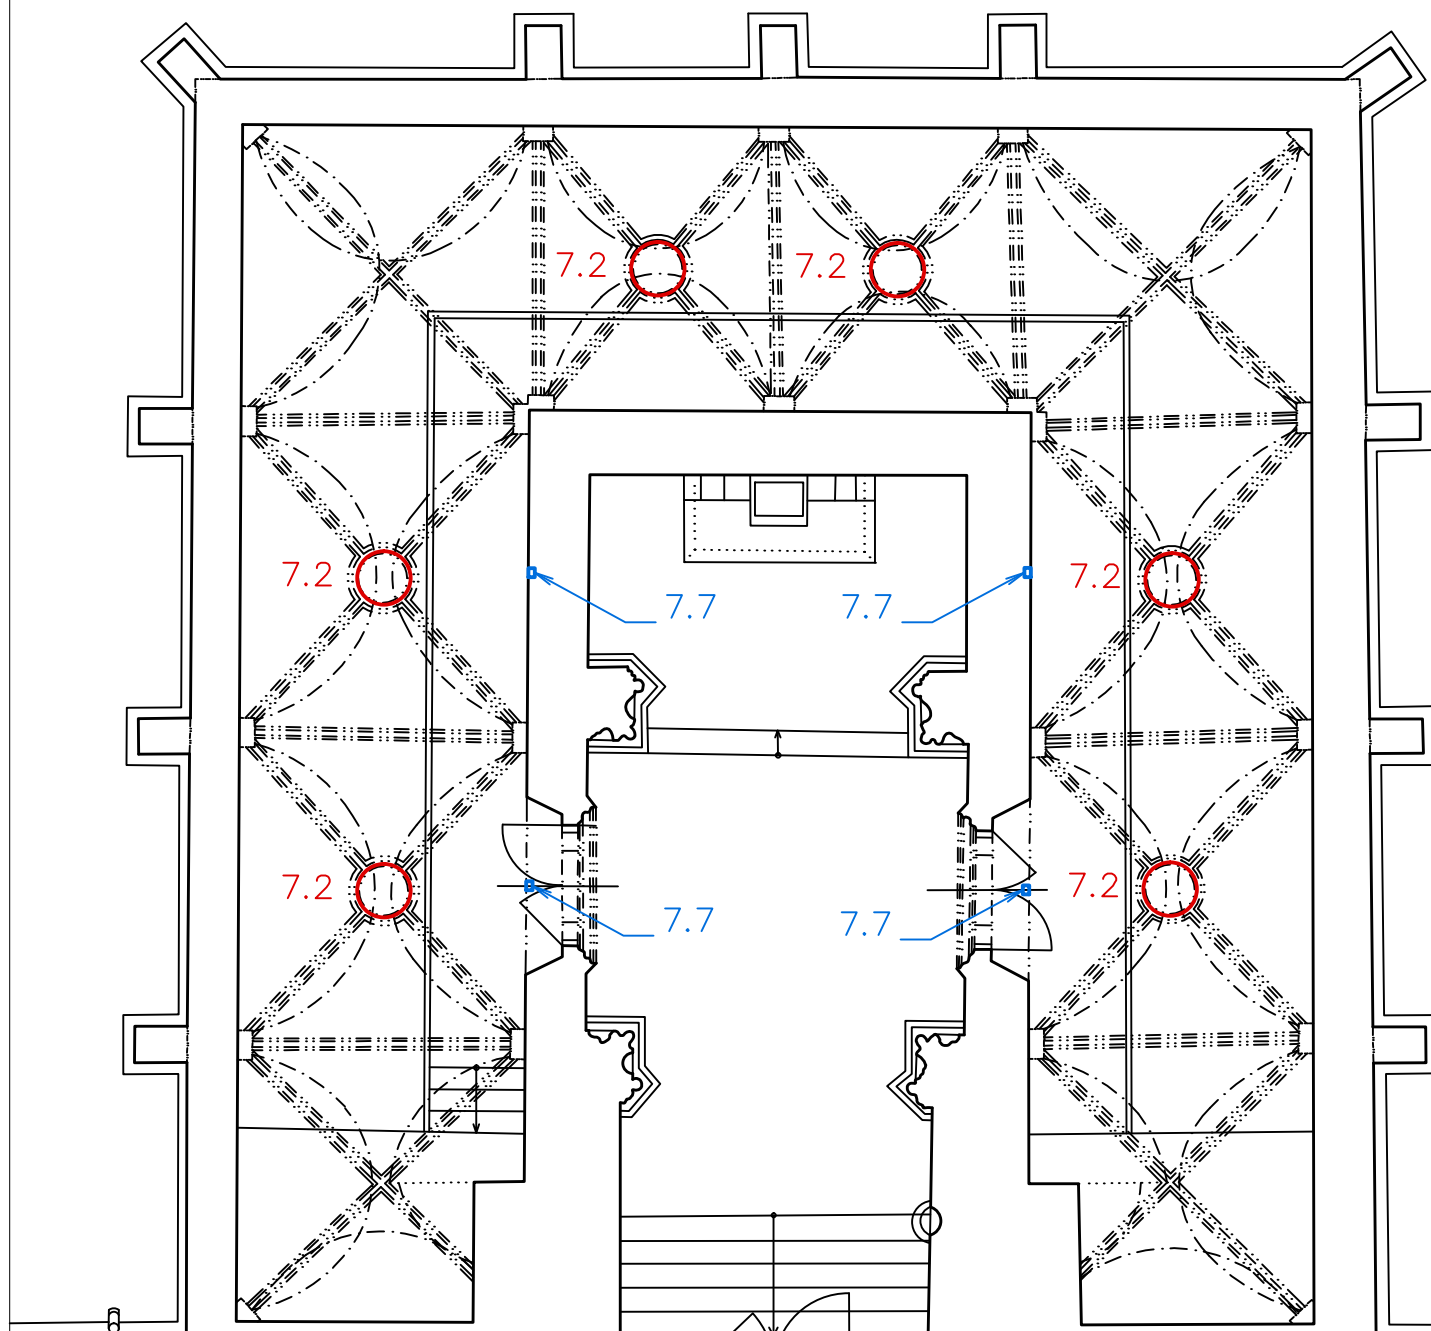

4.4 okapnička (viz v.č. D.1.1.1.i2)


7. Větrací systém hrobka

7.1 mříže z lodi kostela

7.2 velké otvory v klenbě (počet: 6)

7.7 větrací dutina/průduch ve stěně

8. Větrací systém sakristie

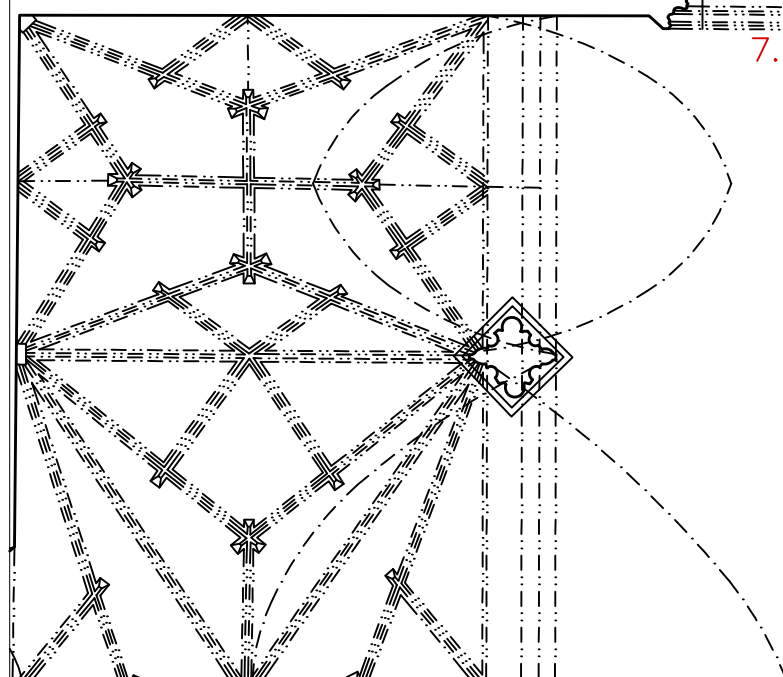

STABIL

Stabil s.r.o., 603 00 Brno, Hlinky 142c

REVIZE 09/2019

VEDOUcí PROJEKTANT: Ing. Petr Daniel



Ing. Jan Červenák
V Chaloupkách 31, 19800 Praha 9
IČO: 12268542
tel. 284822535, fax. 284822539
e-mail: cervenak.tp@gmail.com

OBJEDNAVATEL

Římskokatolická farnost
Doubravník

AKCE

Revitalizace kostela
Povýšení sv. Kříže v Doubravníku

VÝKRES

ODVĚTRÁNÍ
PŮDORYS 1.NP, ŘEZ C-C'

ODP. PROJEKT. Ing. Jan Červenák

ODP. DIAGNOST. Ing. Jan Červenák

ZPRAC. DOKUM. Ing. Vladimír Nagel
MgA. Matěj Jakoubek
Iva Mzyková

STUPEŇ DPP

FORM. 2xA4

MĚŘ. 1:100

DATUM 12.2016

D.1.1.1.d

ČÍSLO VÝKRESU