


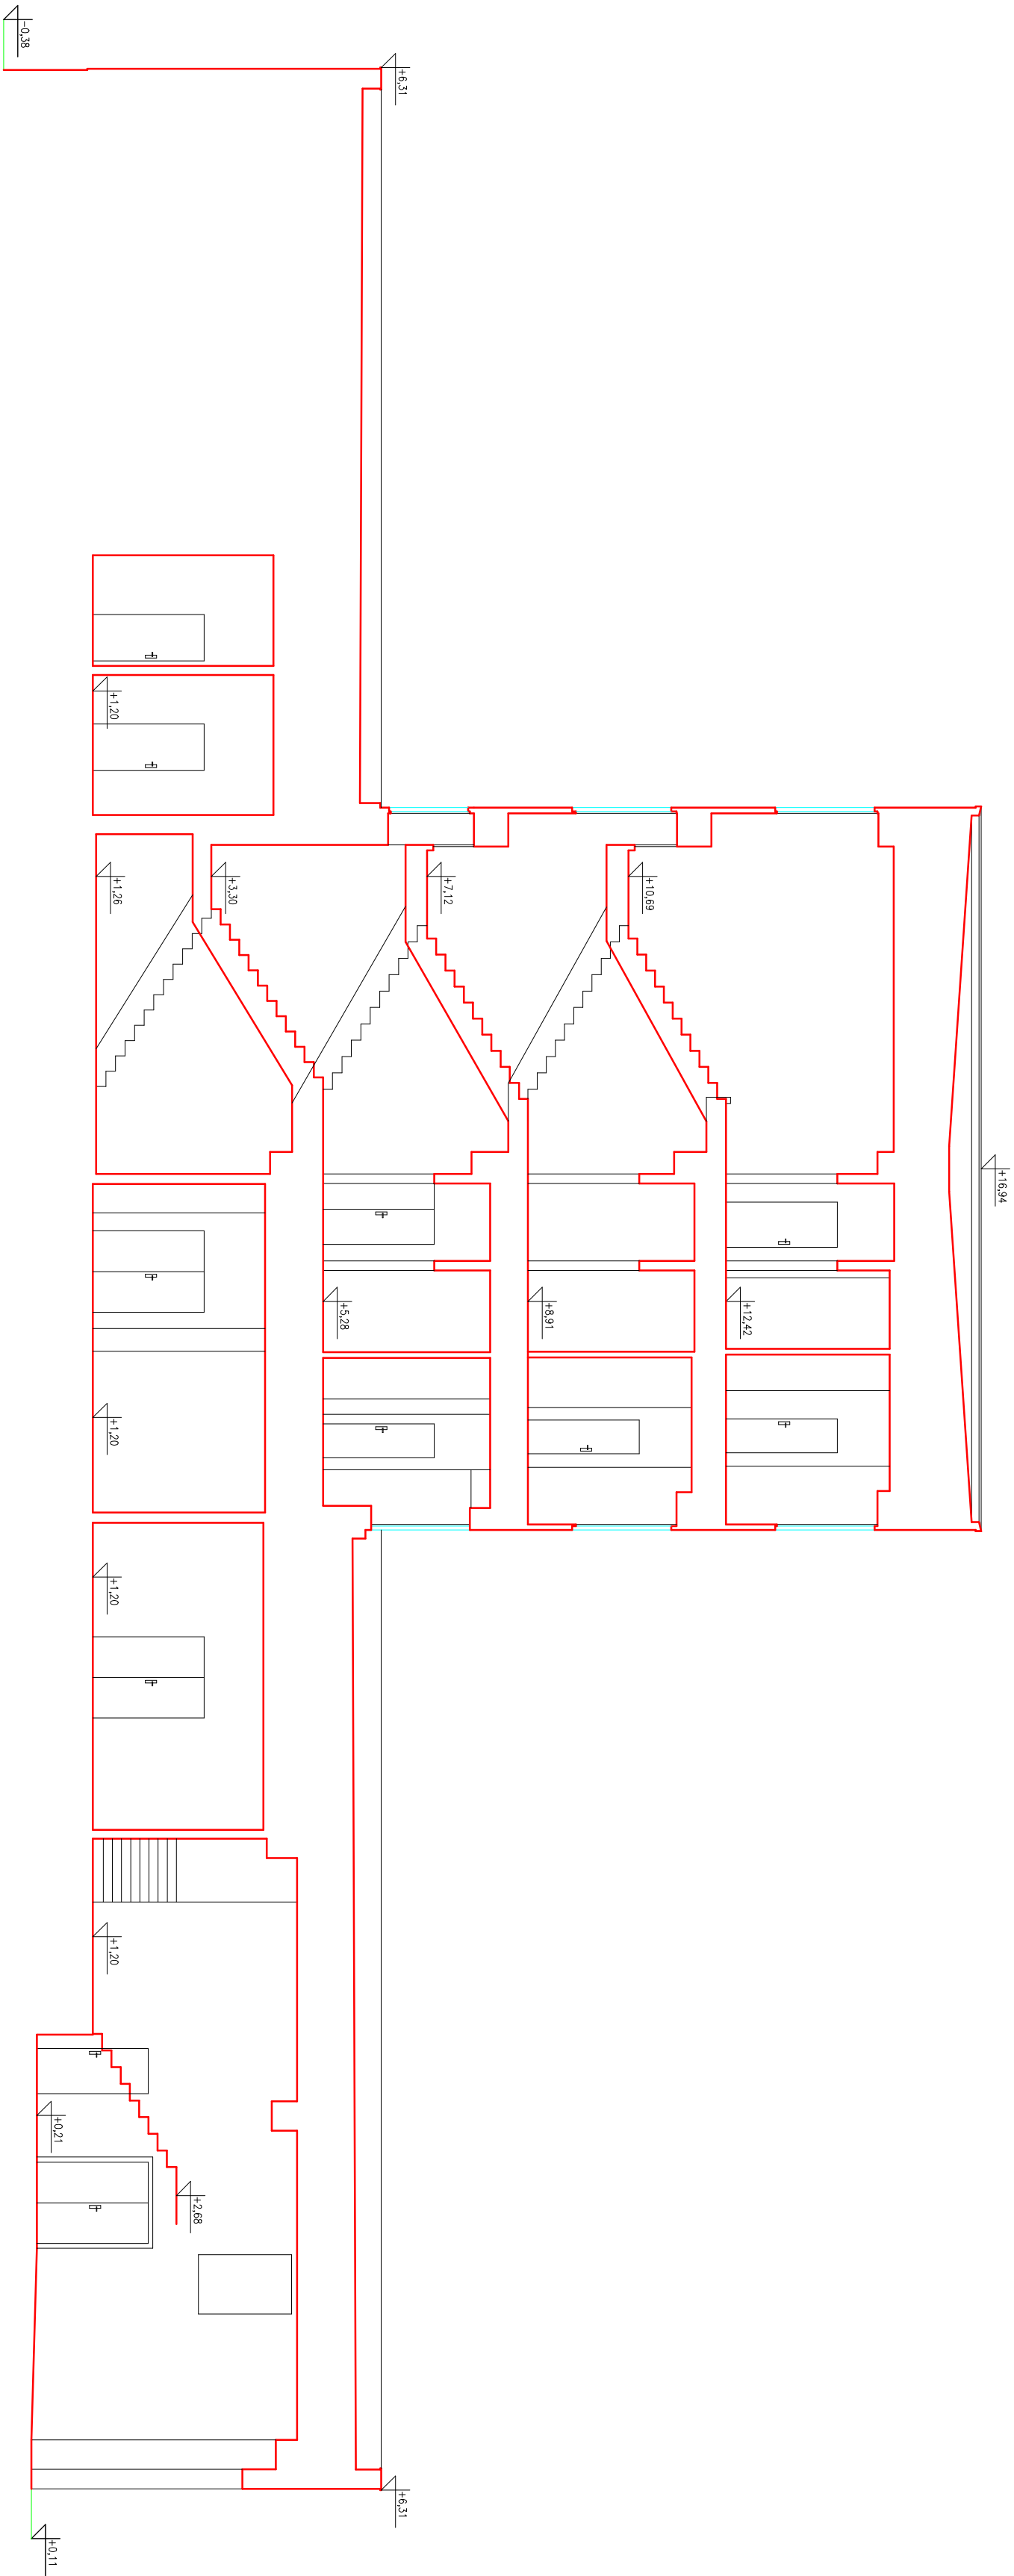

±0.00 = 330.860 m BpV

Ing. Martin Pavel geodetické práce		Dubenská 1384/5 370 05 České Budějovice tel: 604 158 977 email: martin-pavel@seznam.cz IČO: 02516756	MĚŘIL Ing. Bouček	VYHOTOVIL Ing. Bouček
OBJEDNATEL: Český báňský úřad, Kozl 4, 11001 Praha 1			Ing. Pavel	
NÁZEV AKCE:			STAV KE DNI	8.12.2017
Hřímálého 2730/11, Plzeň			VYHOTOVIL DNE	29.12.2017
			POČET FORMÁTŮ	4x
			ČÍSLO ZAKÁZKY	55/2017
VÝKRES:			SOUŘADNÝ SYSTÉM	A4
			VÝŠKOVÝ SYSTÉM	MĚŘITKO MAPY
řez A			místní	BpV
				1:100