




vzorový řez č.1-chodník

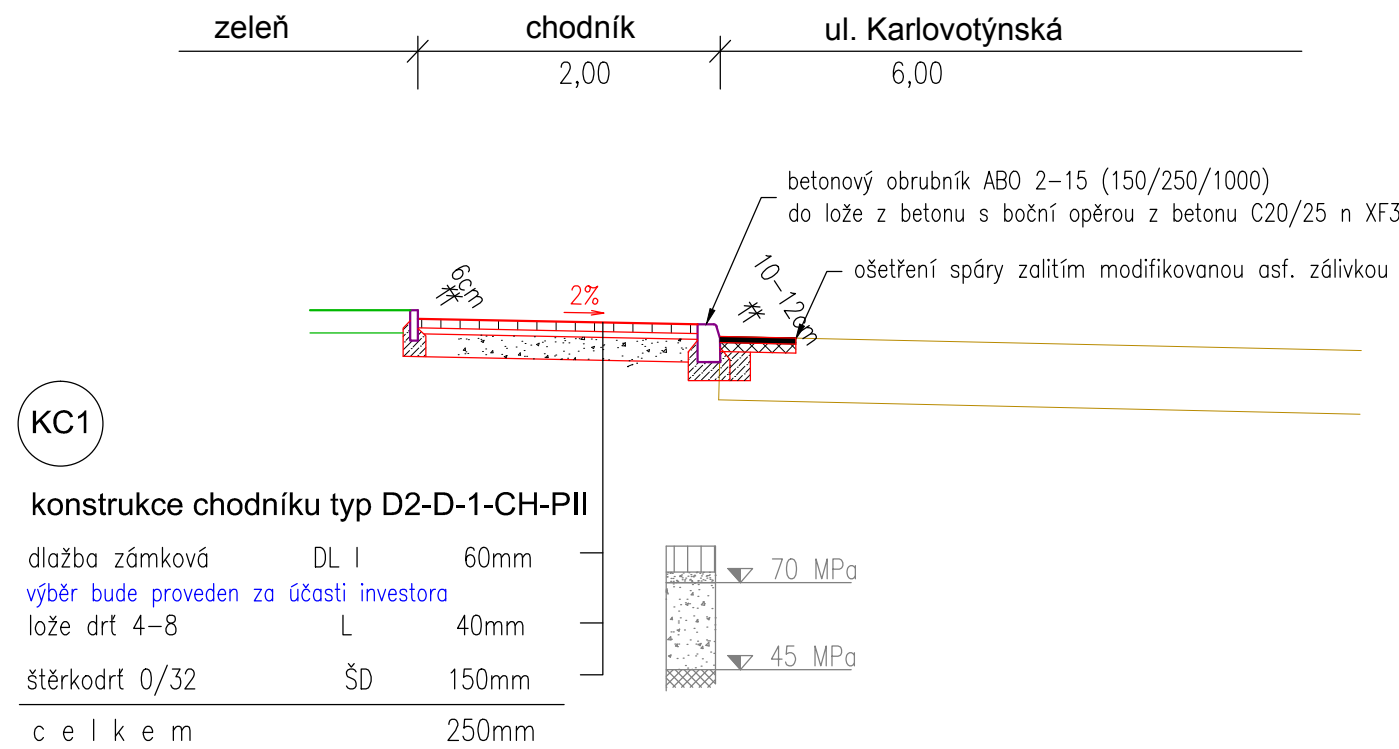


vzorový řez č.2-vjezd

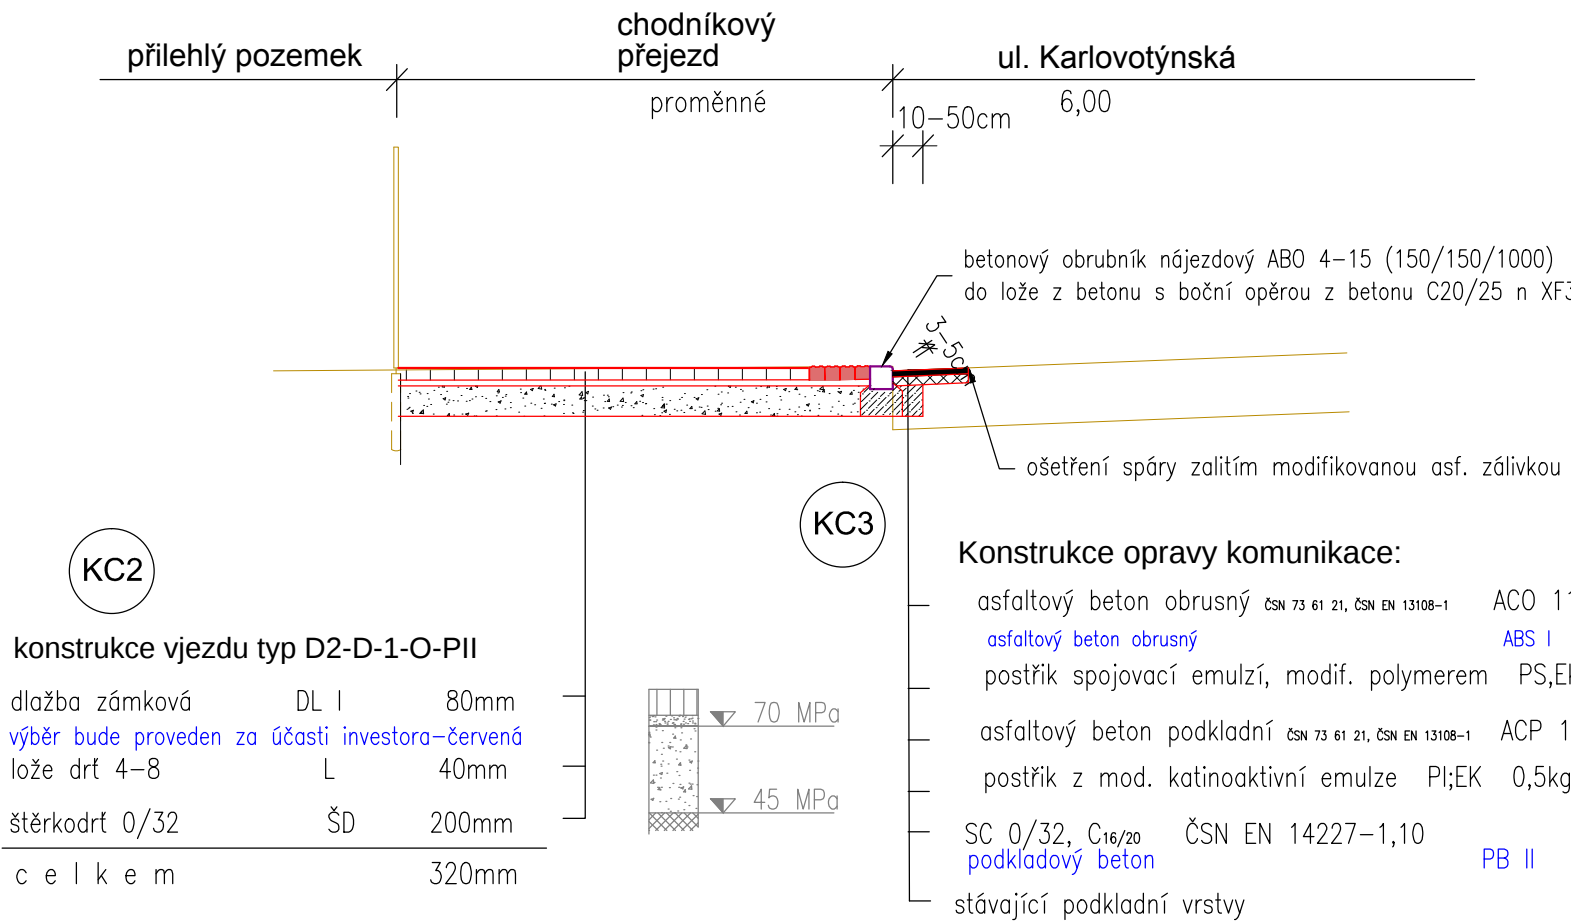


vzorový řez č.3-rozšíření komunikace

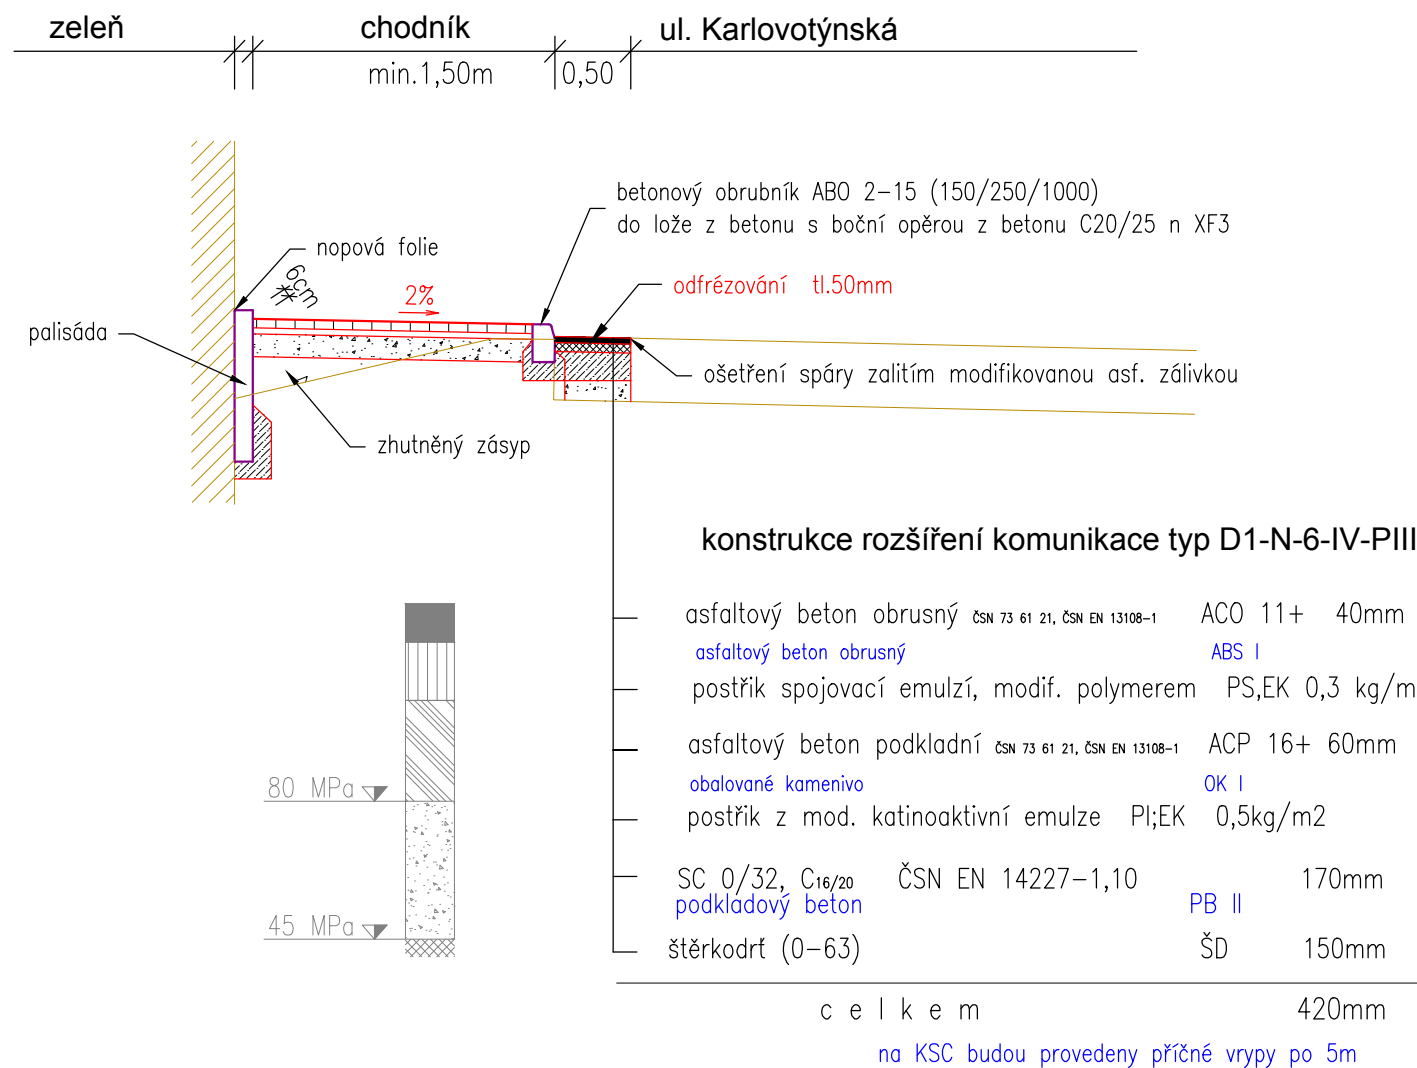

DETAIL POUŽITÍ NOPOVÉ FÓLIE
M. 1:25

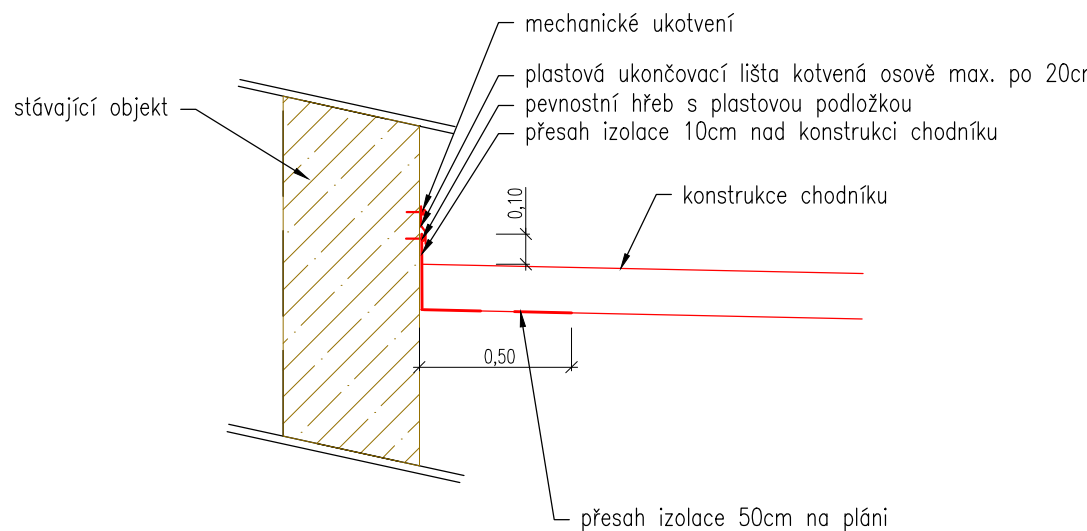

VZOROVÝ PŘÍČNÝ ŘEZ ULOŽENÍ
PLASTOVÉHO POTRUBÍ

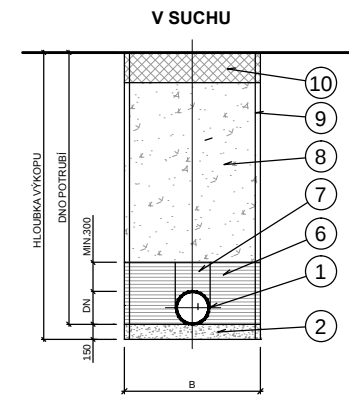


- LEGENDA :
1. KANALIZAČNÍ POTRUBÍ (PVC, PE, PP)
 2. PÍSKOVÉ HUTNĚNÉ LOŽE
 4. ŠTĚRKOVÝ PODSYP MIN. 80mm
 5. DRENÁŽ Ø100mm
 6. OBSYP PÍSKEM HUTNĚNÝ PO VRSTVÁCH 150mm
 7. OBSYP PŘÍMO NAD POTRUBÍM NESMÍ BYT HUTNĚN
 8. ZÁSYP RÝHY VHODNOU ZEMINOU HUTNĚNÝ PO VRSTVÁCH 300mm
 9. PAŽENÍ (PŘÍLOŽNÉ, ZÁTAŽNÉ, HNANÉ)
 10. ÚPRAVA TERÉNU - KONSTRUKCE VOZOVKY


HLOUBKA VÝKOPU - ŠÍŘKA VÝKOPU
H=1750-4000 mm - B=900 mm
H=4000 mm - B=1000 mm

CHARAKTERISTIKA TYPU ŠACHET
ŠACHTA PŘÍMA PRO TROUBY DN 150-500 BETON, KAMENINA, PVC A JINÉ


SCHEMA - Příklad nízké sestavy

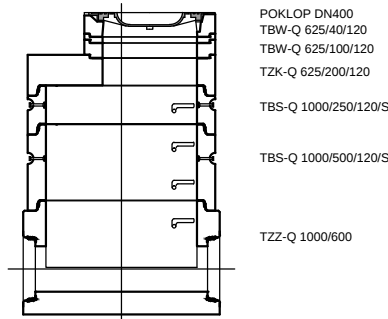

PŮDORYS SPODNÍ ČÁSTI ŠACHTY

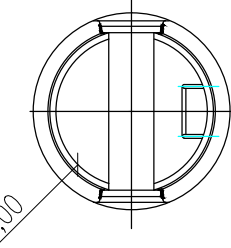

SCHEMA VEDENÍ PŘÍPOJEK
ULIČNÍCH VPUSTŮ

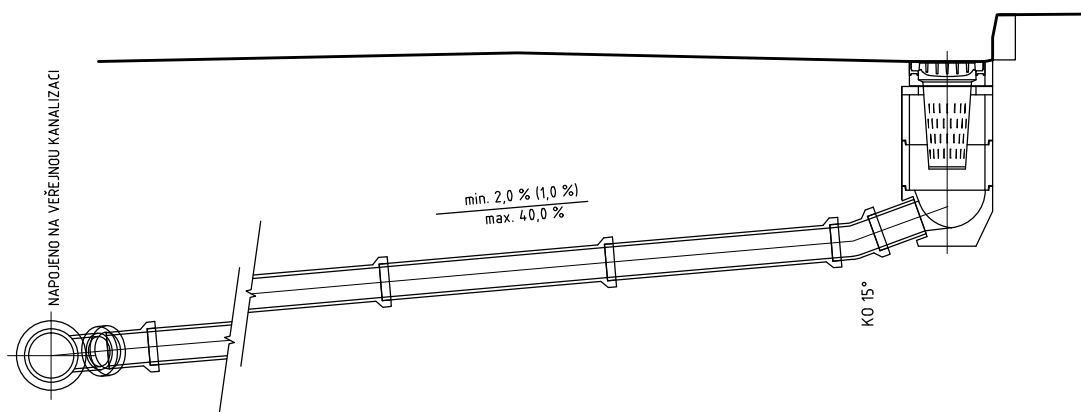

POZNÁMKA:
1. VE VÝJIMEČNÝCH PŘÍPADECH (PŘI KOLIZI S JINÝMI INŽ. SÍTĚMI), LZE PŘÍPOJKU V TRASE VÝŠKOVÉ LOMIT, ALE POUZE PŘI POSTUPNÉM ZVÝŠOVÁNÍ SPÁDU PŘÍPOJKY.

 PROGEOK Ing. Martin Vychodil e-mail: progeok@seznam.cz		akce KARLOVOTÝNSKÁ CHODNÍK DO NUČIC		Město Rudná Masarykova 94 252 19 RUDNÁ	
místo stavby		Rudná, ul.Karlovtýnská x Příčná			
objednatel		MĚSTO RUDNÁ, Masarykova 94,252 19 Rudná			
generální projektant		Ing. Martin Vychodil PROGEOK, Nad štolou 384/20, 170 00, Praha 7			
odpovědný projektant		Ing.Martin Vychodil			
vypracoval		Ing.Pavel Vychodil			
stupeň	DSP	objekt	KOMUNIKACE		paré
datum	07/2015	příloha	Vzorové příčné řezy		č. p.
měřítko	1:50				03