


Kanalizace - rozvinutý řez

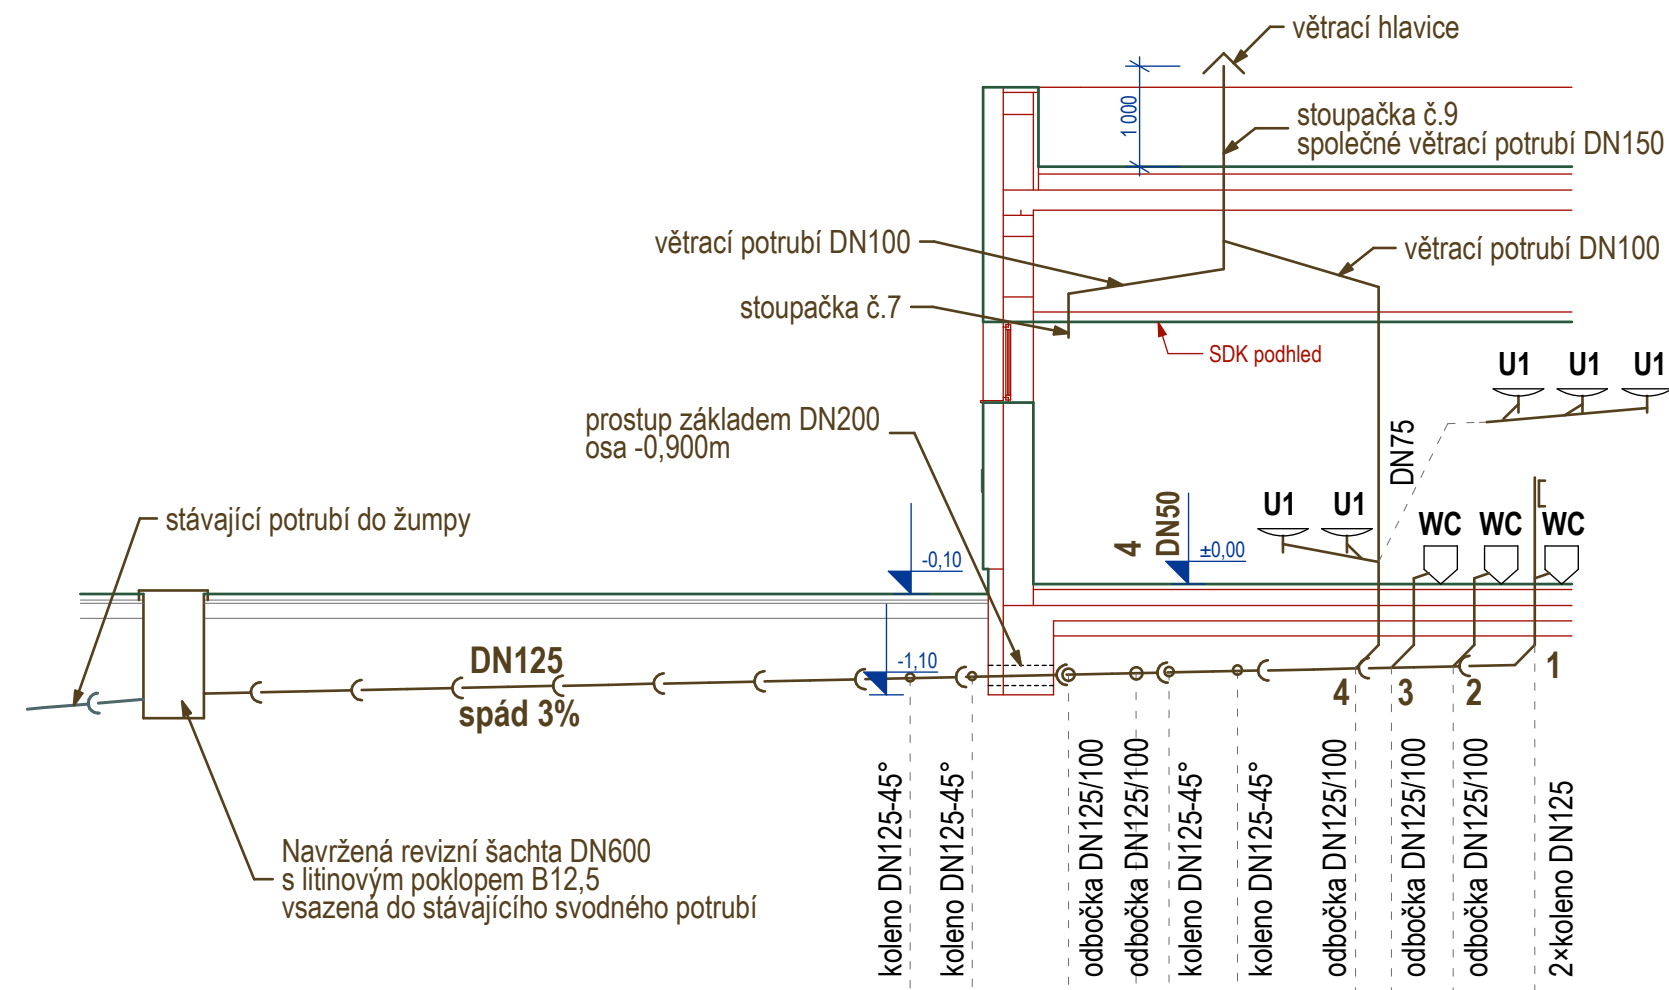

Délka	8,0m	5,5m
Materiál	KG PVC DN125 S8	KG PVC DN125 S4
Spád %, kapacita l/s, rychlost m/s	3%, Q= 11,751 l/s, v=1,423 m/s	
Povrch	Zpevněná plocha	Podlaha objektu

Poznámka:

- Svodné potrubí systém KG

Odpadní a připojovací potrubí systém HT
- Stoupačku č.8 ukončit zátkou cca 200mm pod stropem.

Stoupačka bude mít DN75.

Stoupačku č.4 a 7 nad podhledem spojit větracím potrubím DN150 se vzestupným spádem.

Stoupačku č.9 odvětrat nad střechu.

Na stoupačku č. 1, 5 a 8 osadit čistící kusy.

Svislé odpadní potrubí napojit na svodné potrubí pomocí 2 ×koleno s mezikusem délky min.250mm.

Nové svodné potrubí napojit do stávajícího svodného potrubí pomocí vsazení revizní plastové šachty DN600 s litinovým poklopoem B12,5.

Prostup nového svodného potrubí skrz základy opatřit PVC chráničkou.

Prostup utěsnit montážní PUR pěnou.

Před osazením prostupu přes základ (před betonáží), je nutné nejprve zjistit, hloubku napojení do stávající kanalizace a poté dle spádu nové kanalizace určit hloubku prostupu.

Spád svodného potrubí min.3%.

Nové svodné potrubí pokládat od místa napojení na stávající svodné potrubí.

Výška dětského klozetu se sedátkem 350 mm.

Horní hrana dětského umyvadla ve výšce 500-600mm.

ZAŘIZOVACÍ PŘEDMĚTY

U1 = UMYVADLO DĚTSKÉ 50cm, odpad DN50	5ks
U2 = UMYVADLO 60cm, odpad DN50	1ks
WC = KLOZET STOJÍCÍ DĚTSKÝ, odpad DN100	5ks
+ Instalační prvek Geberit Duofix pro dětské stojící WC, se splachovací nádržkou pod omítku	5ks
WC2 = KLOZET ZAVĚŠENÝ,odpad DN100	1ks
+ Geberit Duofix montážní prvek pro závěsné WC se splachovací nádržkou pod omítku	1ks
SK = SPRCHOVACÍ KOUT, keramická vanička, odpad DN50	1ks
Z1 = ELEKTRICKÝ ZÁSOBNÍKOVÝ OHŘÍVAČ VODY o objemu 100l, el příkon 2,2kW	1ks
+ HL21 kalich s mech. zápachovou uzávěrkou	1ks

kedDesign ARCHITEKTURA INTERIER DESIGN	VYPRACOVAL	Ing. Robert Kocián	
	ZODPOVĚDNÝ PROJEKTANT	Ing. arch. Lukáš Krekán, autorizovaný architekt IČ: 73180980 ČKA: 04 194 606 82 75 47 lukas.krekan@keddesign.cz www.keddesign.cz	
INVESTOR	Obec Olbramice, Prostorná 132, Olbramice, 742 83 Klimkovice		STUPEŇ PD DSP
NÁZEV AKCE	PŘÍSTAVBA ZŠ A MŠ OLBRAMICE		MÍSTO Olbramice
			STAVEBNÍ ÚŘAD Bílovec
			DATUM 09.05.2018
OBSAH VÝKRESU	Olbramice, parc.č. 294, 297		MĚŘÍTKO 1:75
			ČÍSLO VÝKRESU D.1.4.a.-07