


PODÉLNÝ ŘEZ
1:200/200

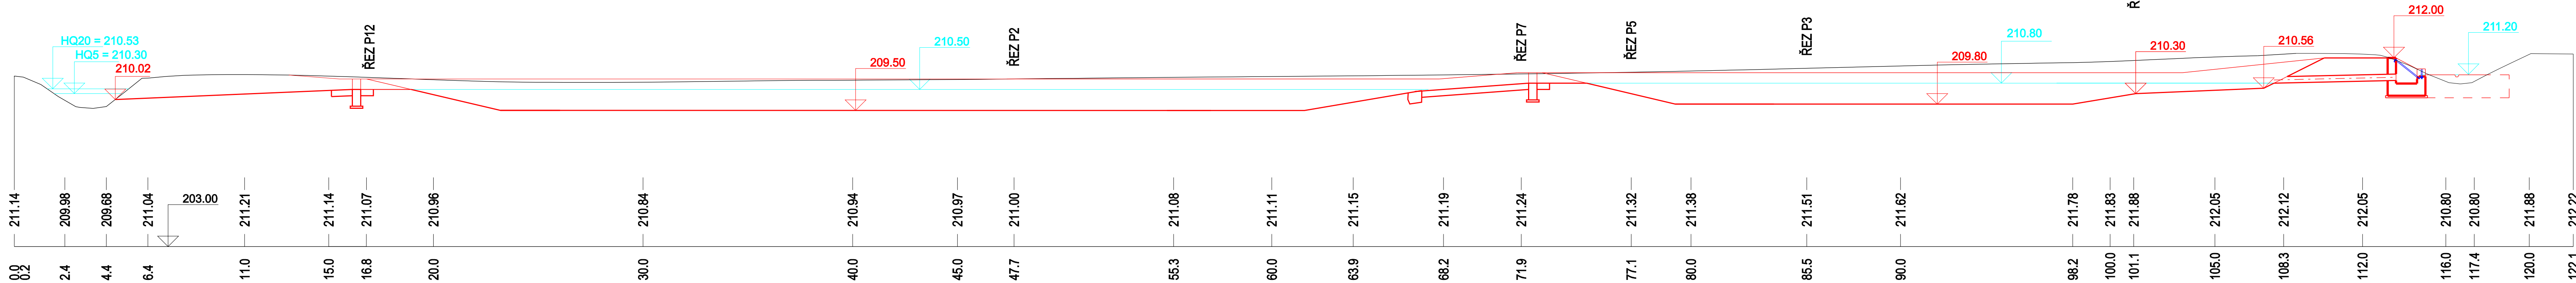

PROJEKTANT ČÁSTI: Ing. Martin Dobeš Vodohospodářské projekty Chýnčice, K Ousuší 85, 25217 Tachlovice	AUTÓŘI: Ing. arch. Tereza Březovská Ing. arch. Jan Hájek Spolupráce: Ing. Jan Halík	KOORDINACE/ LÁVKA: MENU architekti s.r.o. Ing. arch. Tereza Březovská Ing. arch. Pavel Mahdal	OBJEDNÁVKA: č. 8/2024 ze dne 29.2.20242 Vodní díla Segmentu II v okružním parku Zelený pás Líbeznice	GENERÁLNÍ PROJEKTANT: Architecton s.r.o. Pšrossova 1921/9, Praha 1 Ing. arch. Jan Hájek Ing. arch. Johana Netrvalová	
INVESTOR: Obec Líbeznice, Mělnická 43, 250 65 Líbeznice					PARÉ:
AKCE: Segment II Zeleného pásu Líbeznice				STUPEŇ: prováděcí dokumentace	PŘÍLOHA ČÍSLO: D.2
ČÁST: TÚNĚ				DATUM: 4/2025	
VÝKRES: podélný profil				MĚŘÍTKO: 1:200	