




ŘEZ P1
1:100/100

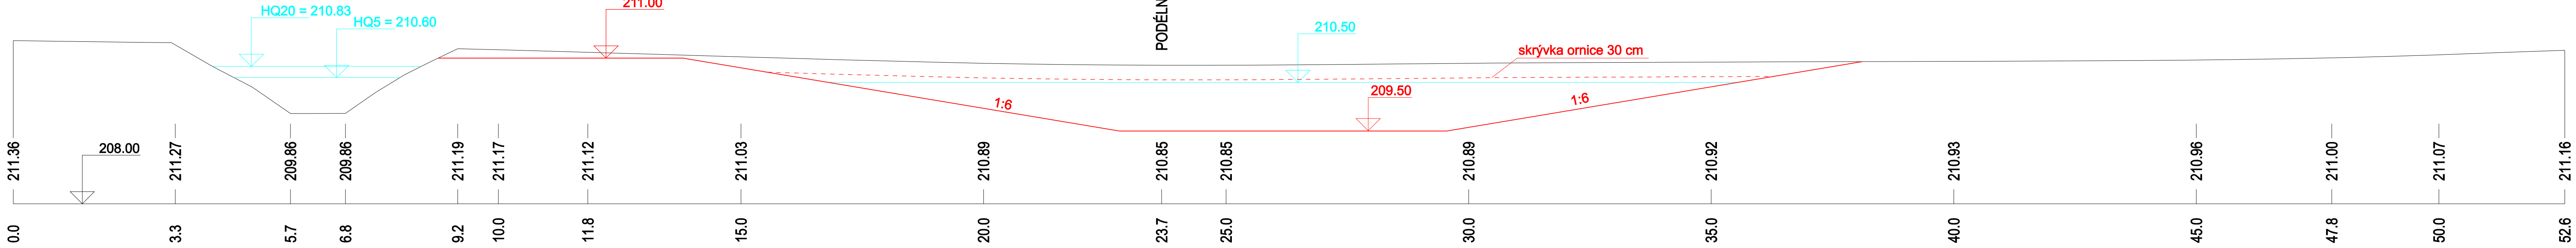


ŘEZ P2
1:100/100

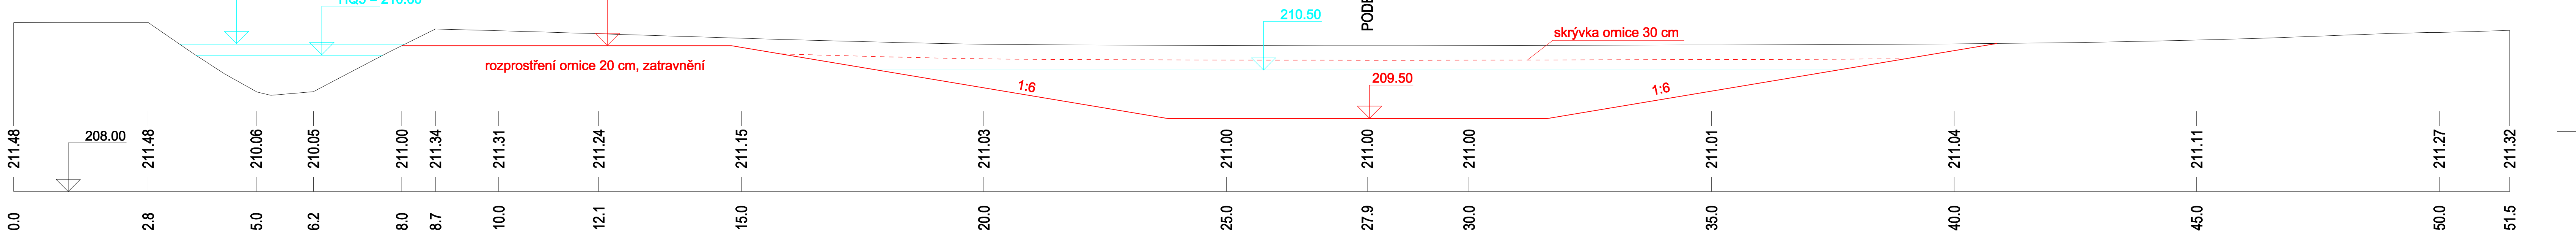


ŘEZ P3
1:100/100

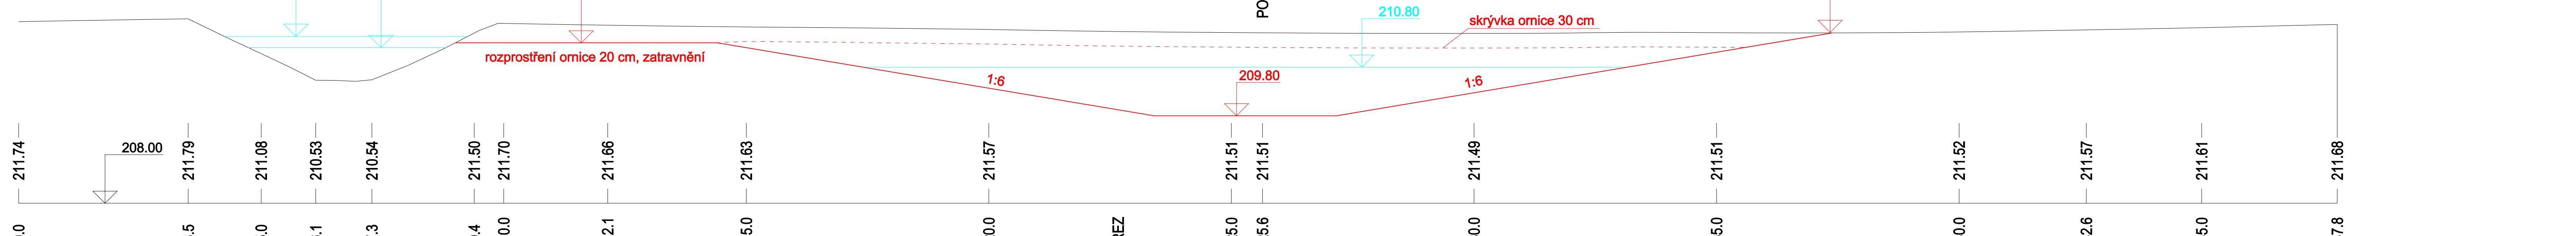


ŘEZ P4
1:100/100

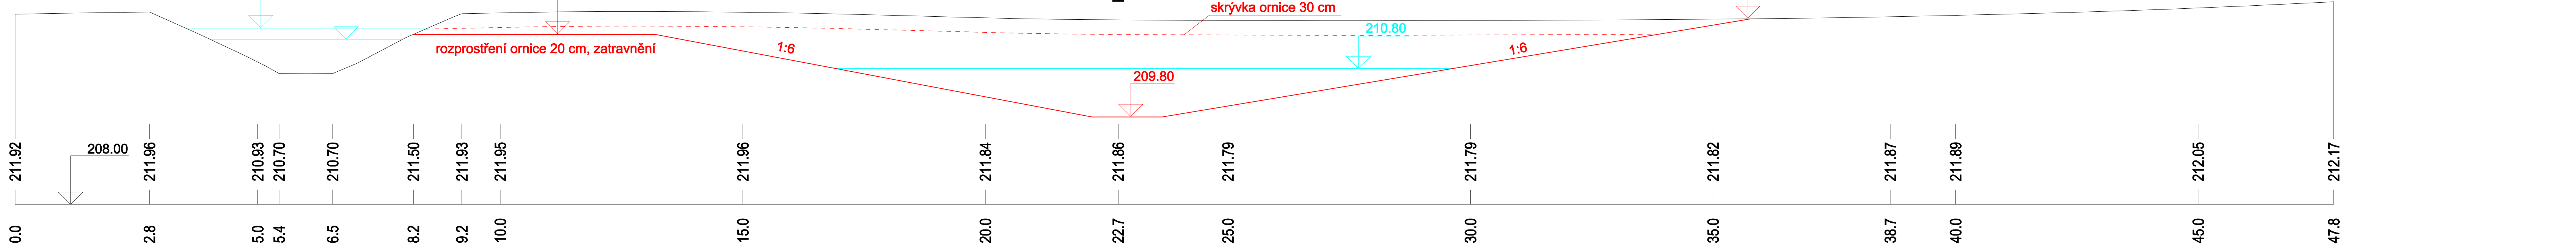

ŘEZ P5
1:100/100

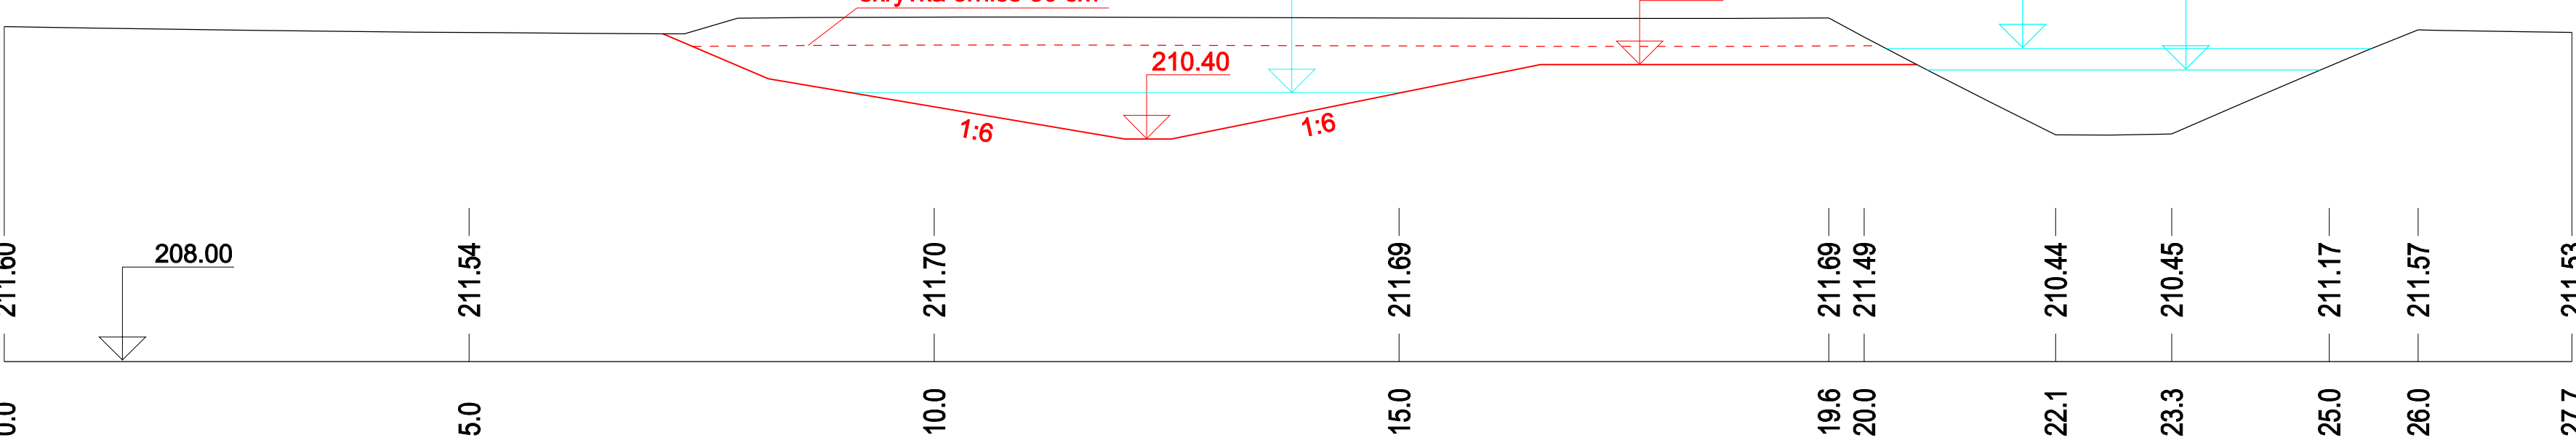

ŘEZ P6
1:100/100

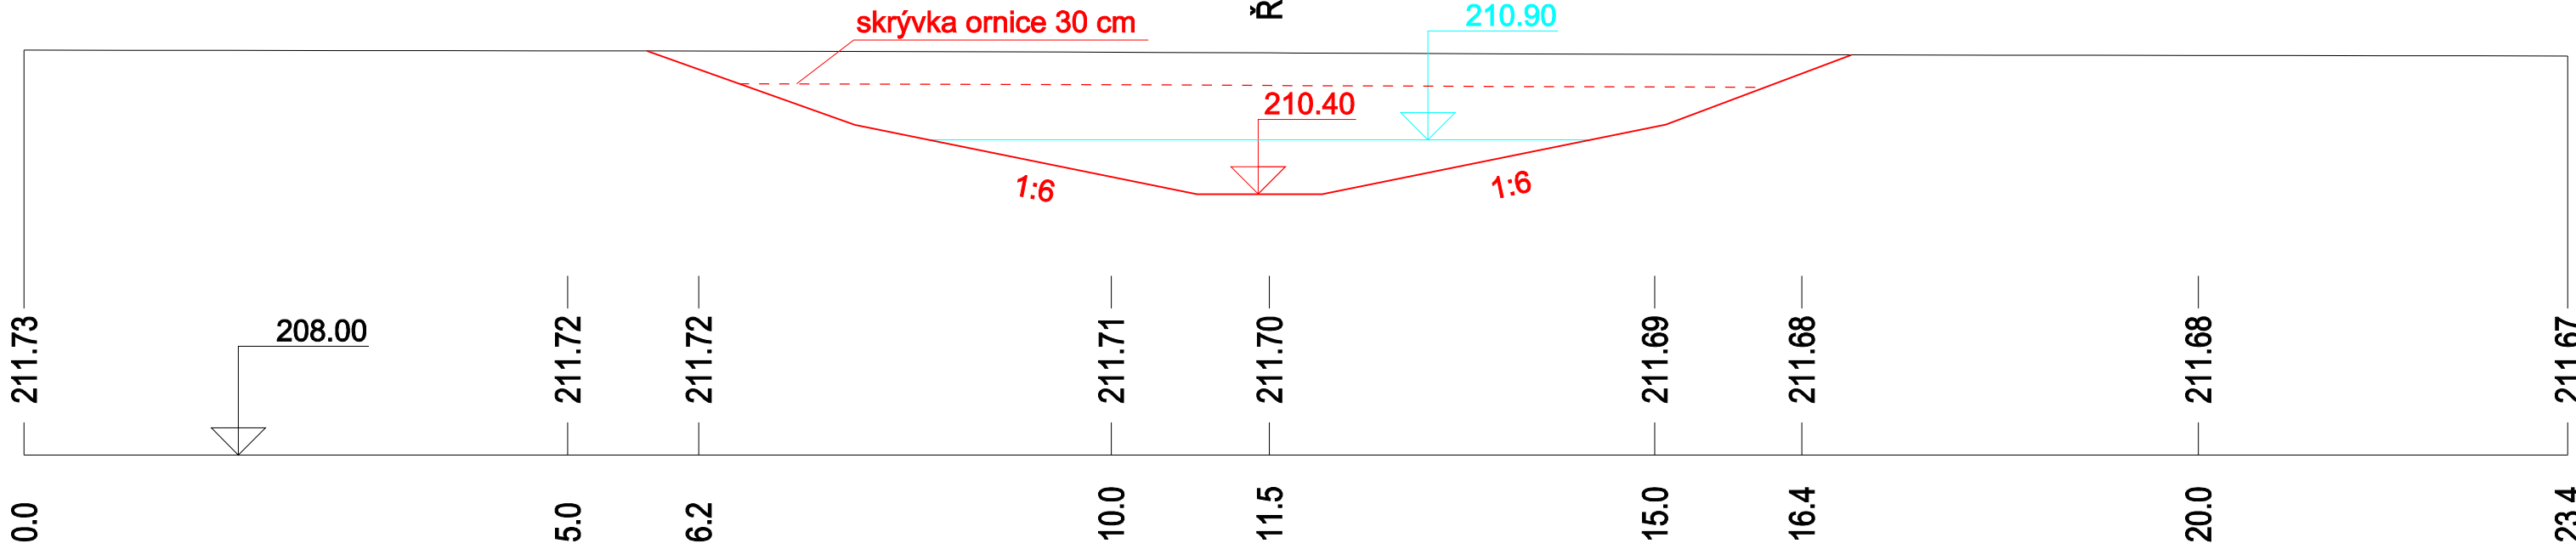

PROJEKTANT ČÁSTI: Ing. Martin Dobeš Vodohospodářské projekty Chýníce, K Ousuší 85, 25217 Tachlovice	AUŘI: Ing. arch. Tereza Březovská Ing. arch. Jan Hájek Spolupráce: Ing. Jan Halík	KOORDINACE/ LÁVKA: MENU architekti s.r.o. Ing. arch. Tereza Březovská Ing. arch. Pavel Mahdal	OBJEDNÁVKA: č. 8/2024 ze dne 28.2.20242 Vodní díla Segmentu II v okružním parku Zelený pás Líbeznice	GENERÁLNÍ PROJEKTANT: Architecton s.r.o. Pštrossova 1921/9, Praha 1 Ing. arch. Jan Hájek Ing. arch. Johana Netřvalová
INVESTOR: Obec Líbeznice, Mělnická 43, 250 65 Líbeznice				PARÉ:
AKCE: Segment II Zeleného pásu Líbeznice				
ČÁST: TŮNĚ				PŘÍLOHA ČÍSLO: D.3
VÝKRES: řezy tůněmi				
				STUPEŇ: prováděcí dokumentace
				DATUM: 4/2025
				MĚŘÍTKO: 1:100