



PŘELIV TŮŇ 1

PODÉLNÝ ŘEZ

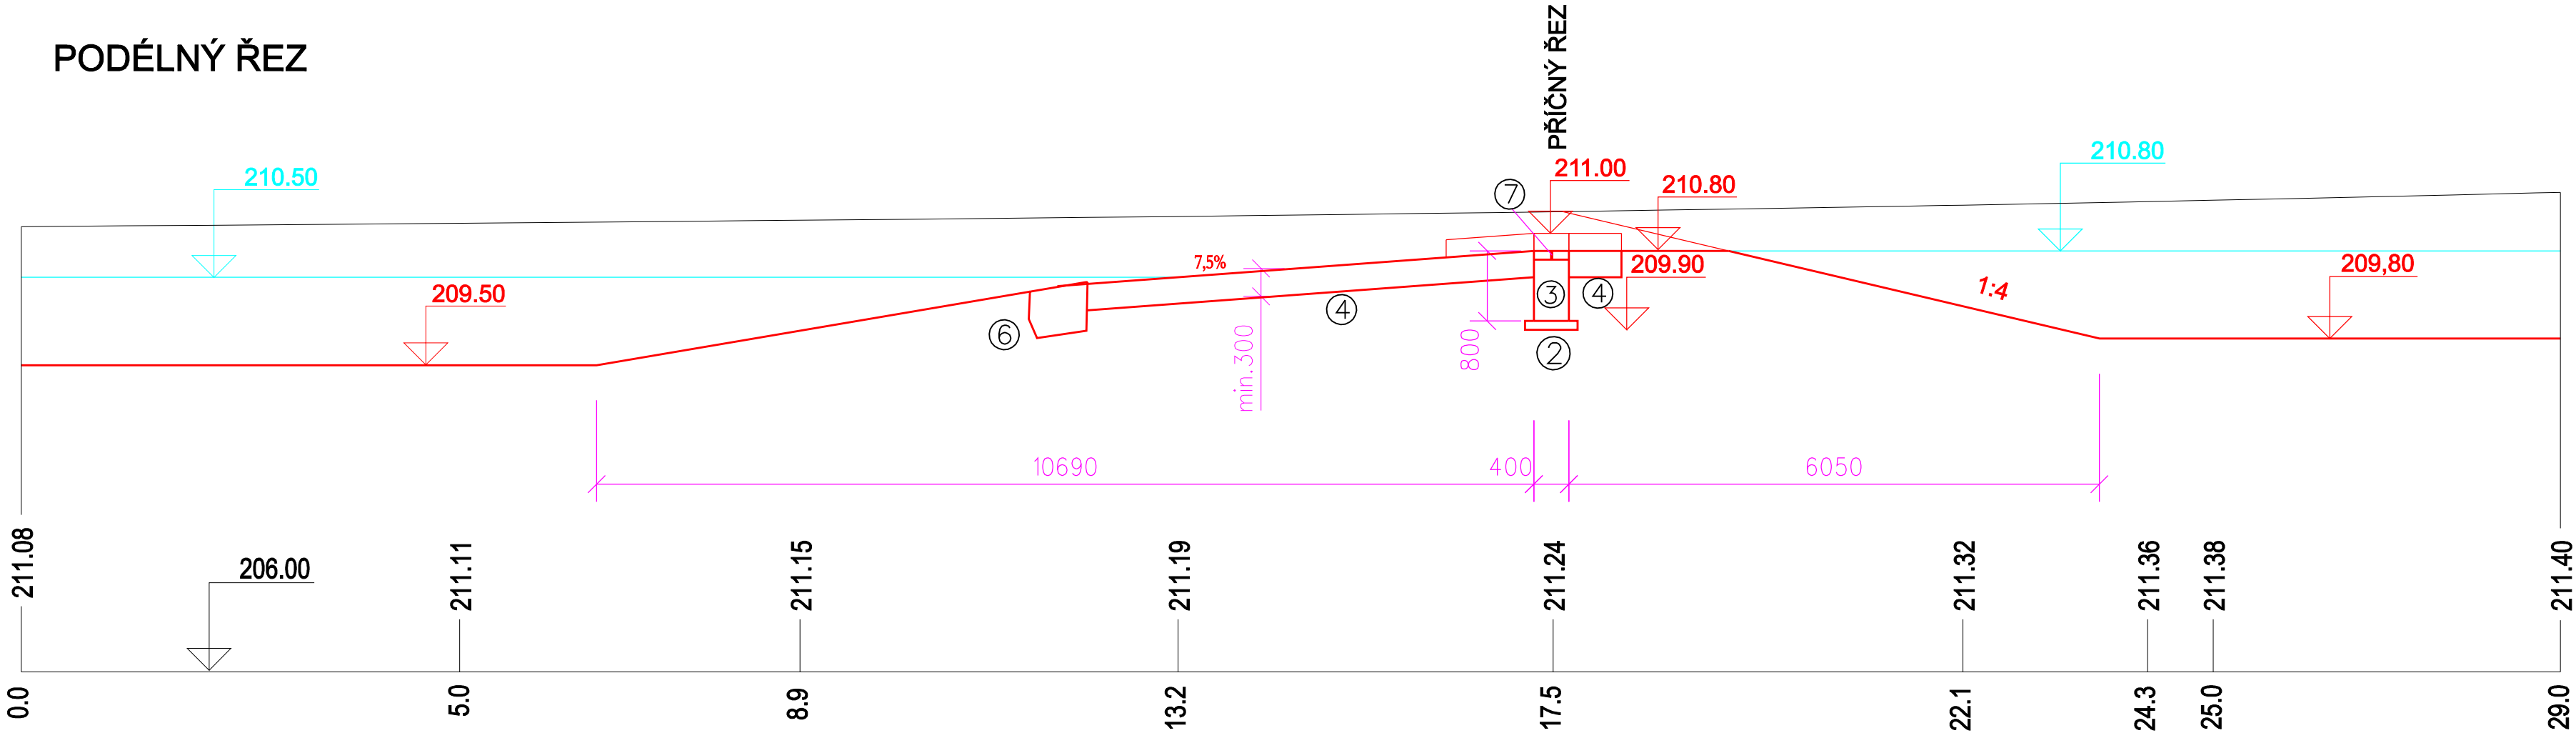


PŘÍČNÝ ŘEZ PŘELIVEM 1

beton plocha 4,0 m2

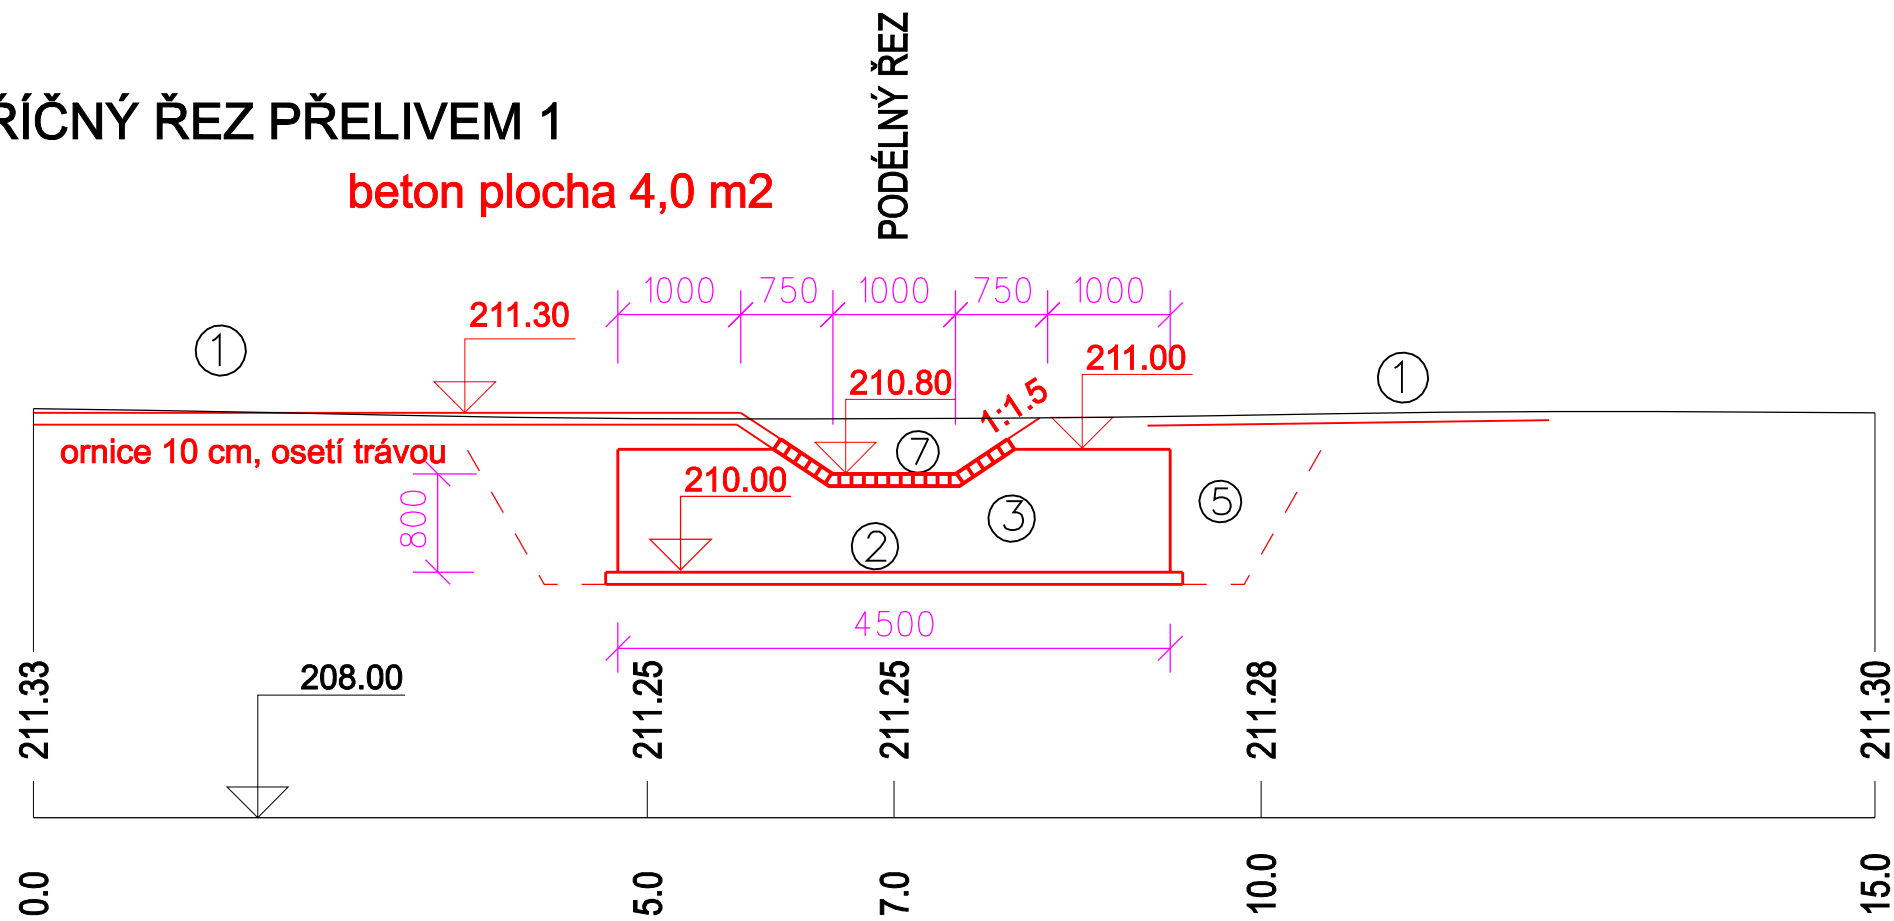


PŘELIV TŮŇ 2

PODÉLNÝ ŘEZ

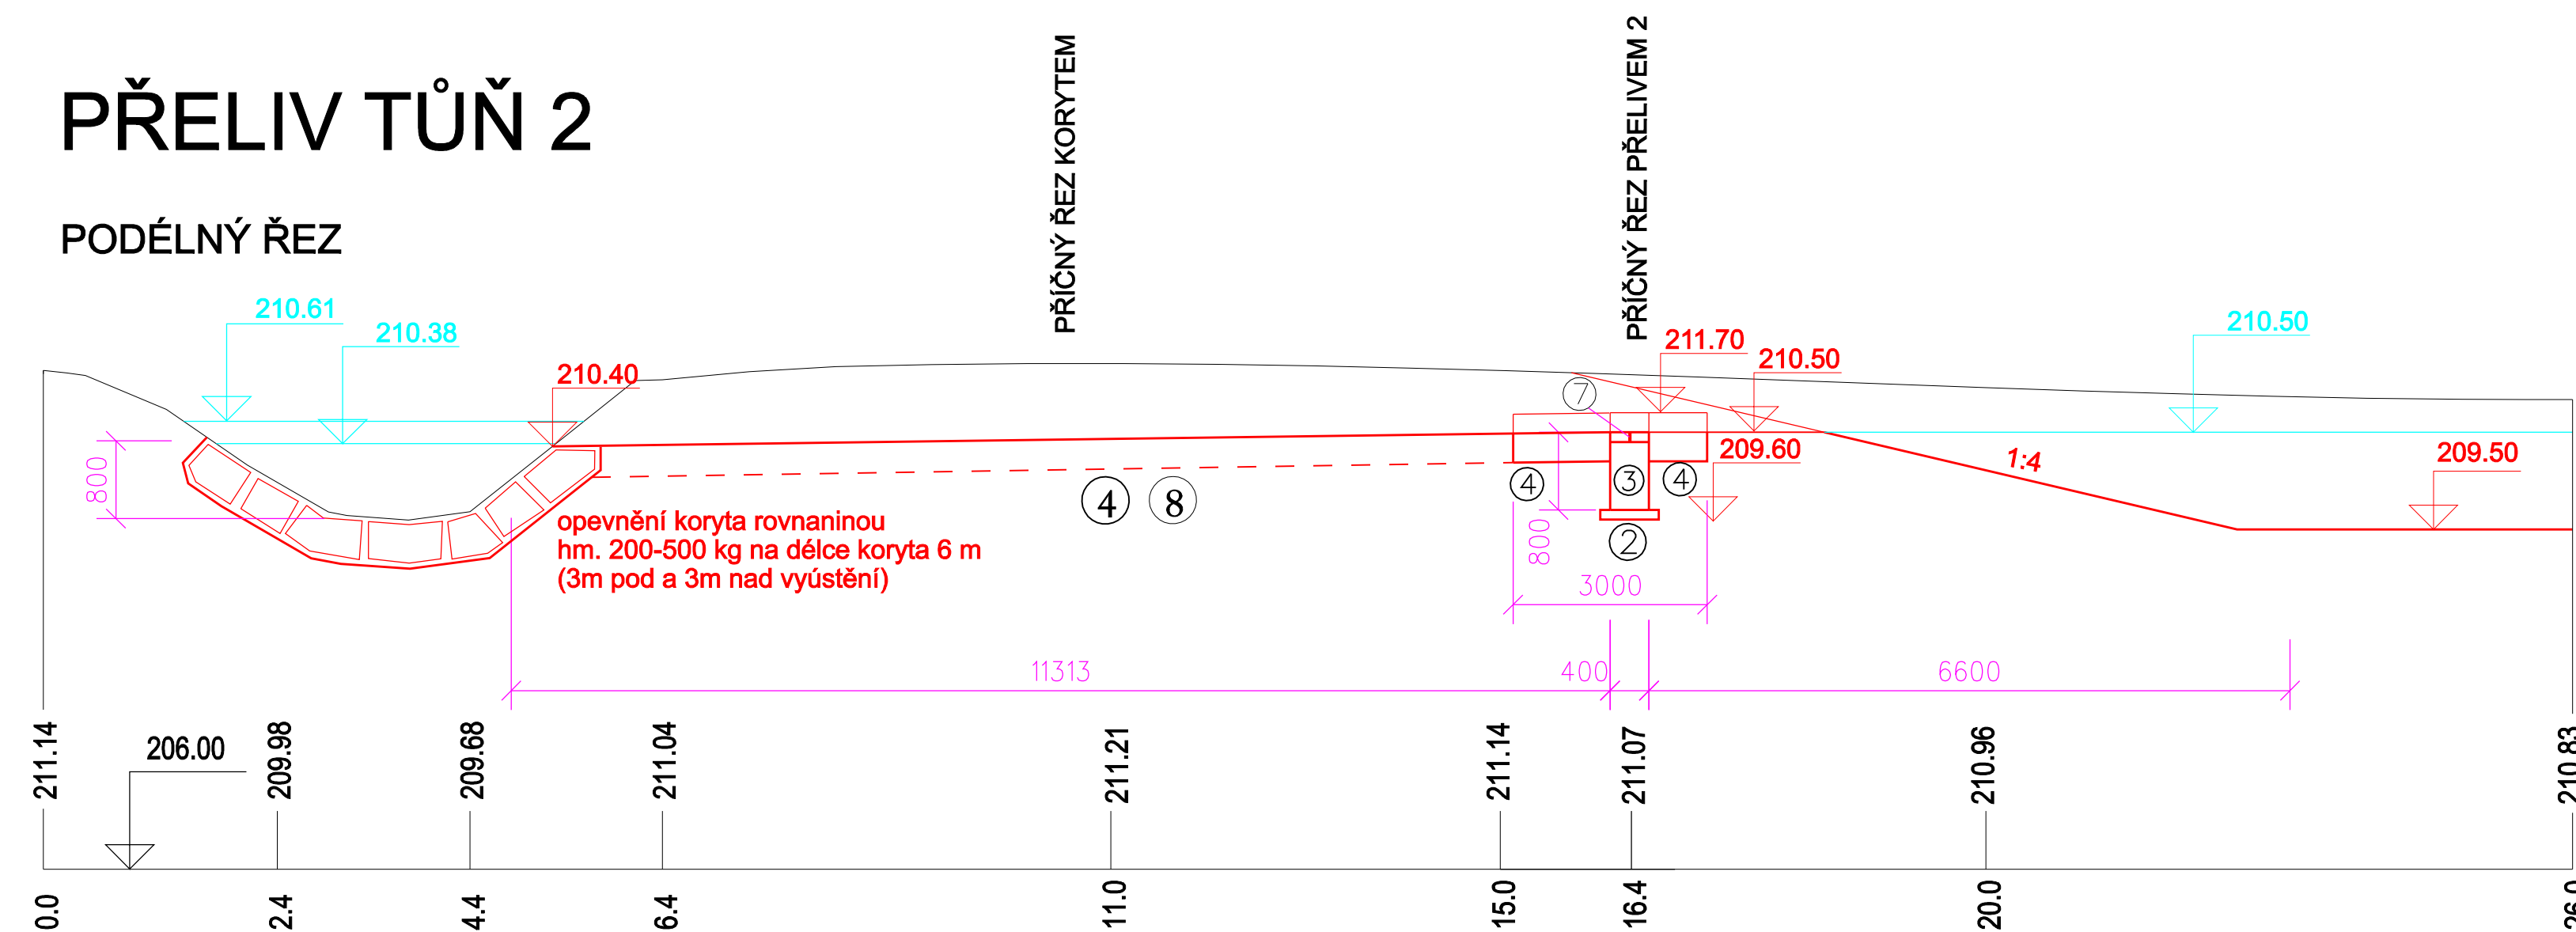


PŘÍČNÝ ŘEZ PŘELIVEM 2

beton plocha 4,0 m2

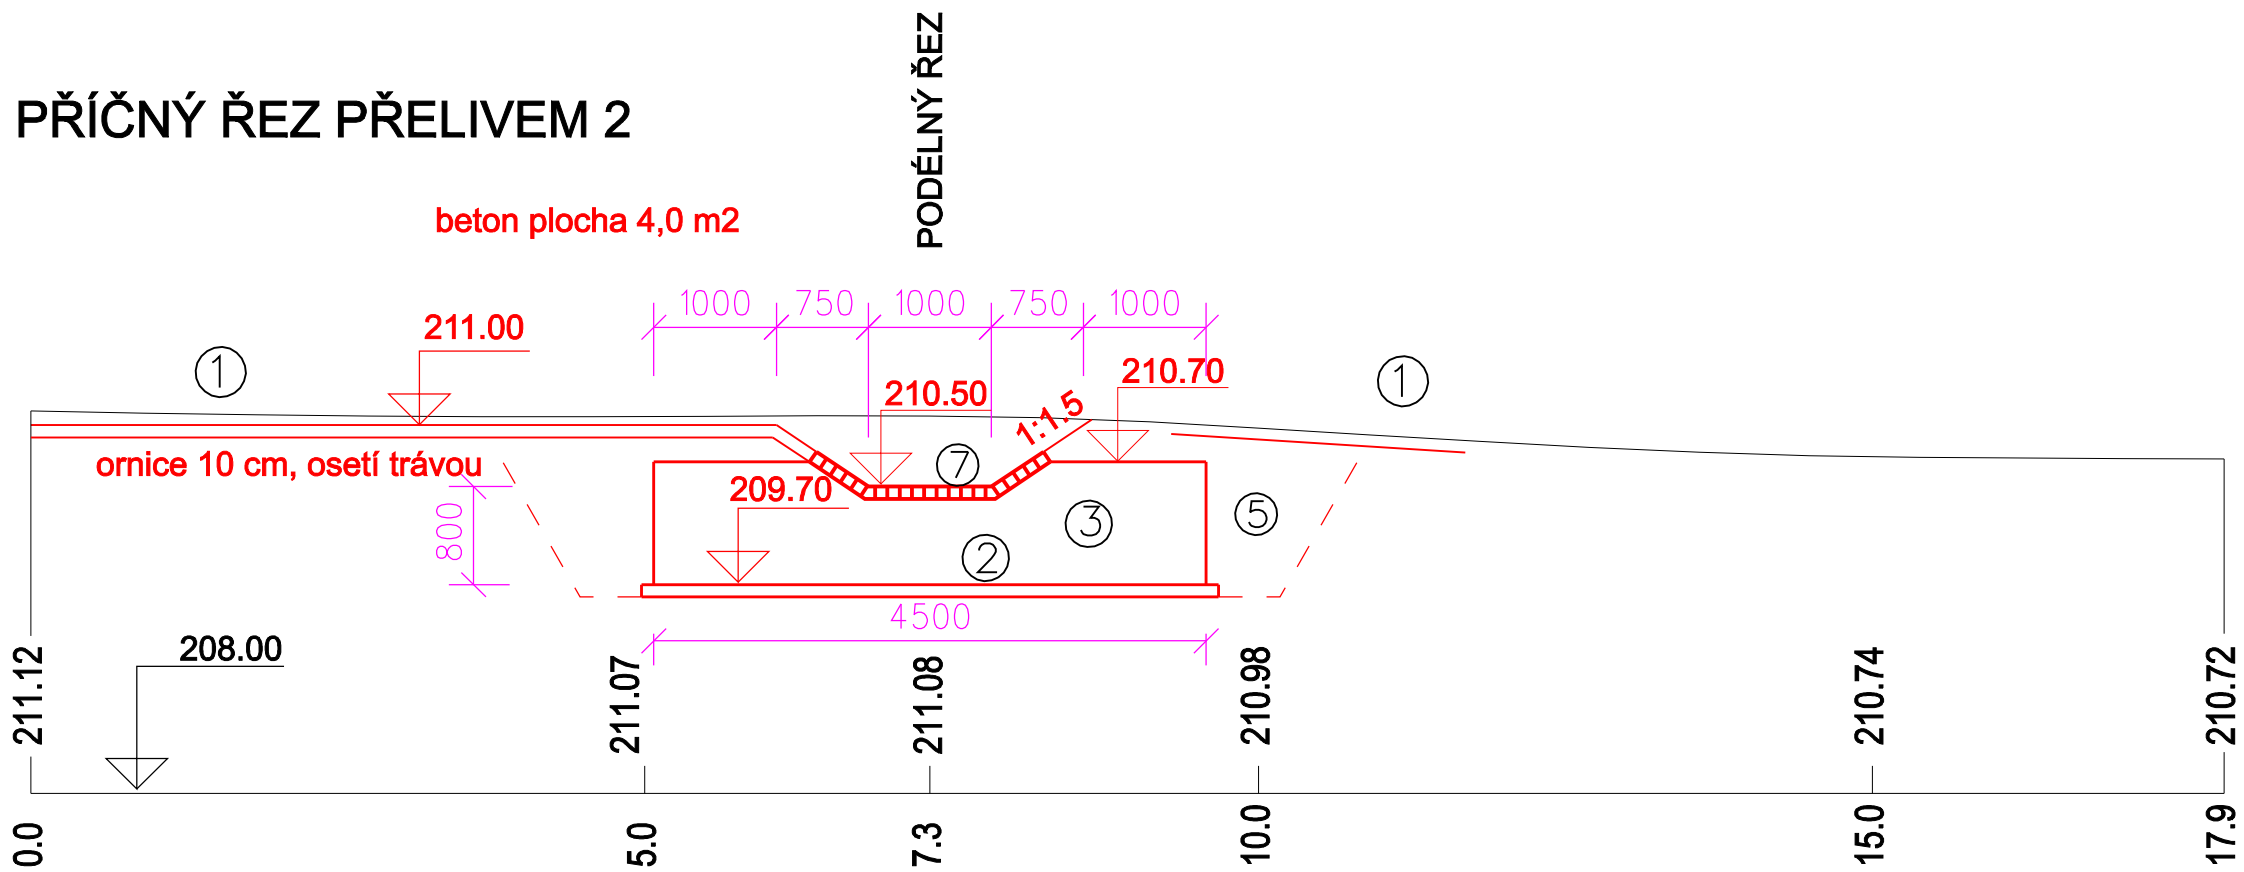

PŘÍČNÝ ŘEZ KORYTEM

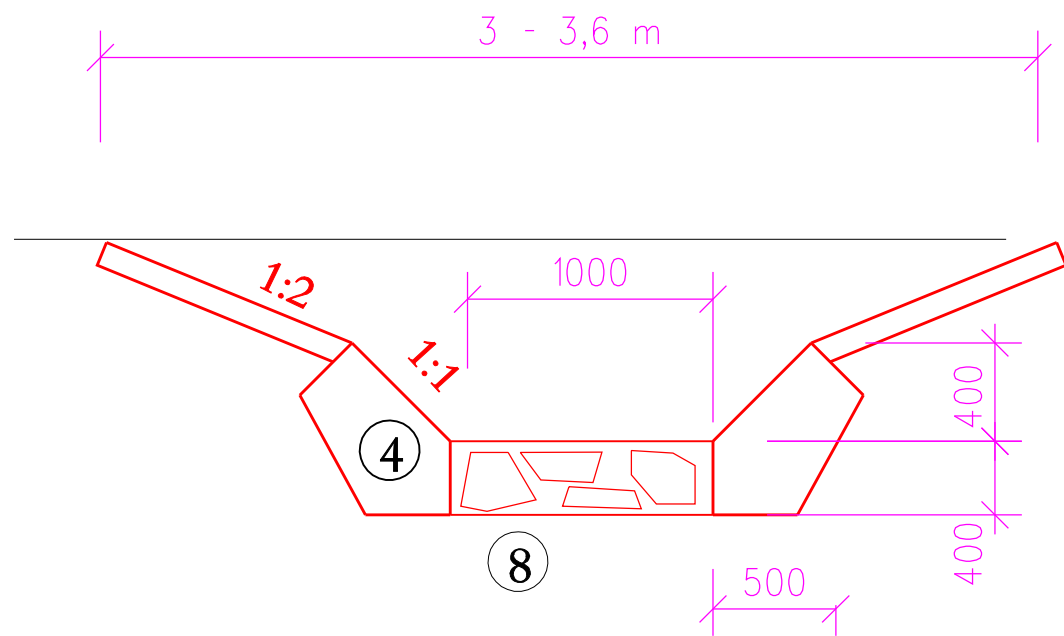

LEGENDA

- ① Ohumusování, zatravnění
- ② PODKLADNÍ BETON C 25/30 - XA2, XC2, XF3 S2
výška 10 cm, přesah 10 cm
- ③ BETON C 25/30 - XA2, XC2, XF3 S3
- ④ ROVNANINA kameny 80-200 kg, s urovnáním líce vrstva minimálně 30 cm,
kameny velikosti min. 0,3m (nejkratší rozměr)
kameny zatlačit do zeměiny prokypřené lžící bagru
kameny prosypat zeminou
- ⑤ HUTNĚNÝ ZÁSYP, HUTNĚNÝ OBSYP OBJEKTŮ 95 % PS
- ⑥ Velké kameny 200-500 kg, s urovnáním líce, s prosypáním zeminou
- ⑦ Obkladní zdivo ze soklového kamene na cementovou maltu 10 cm
- ⑧ ZÁHOZ KAMENY DO 80KG s prosypáním zeminou
- ⑨ ROVNANINA z LOMOVÉHO KAMENE 200 - 500 kg

PROJEKTANT ČÁST: Ing. Martin Dobeš Vodohospodářské projekty Chýníce, K Ousutí 85, 25217 Tachlovice	AUTOR: Ing. arch. Tereza Březovská Ing. arch. Jan Hájek Spolupráce: Ing. Jan Hallík	KOORDINACE/LÁVKA: MENU architekti s.r.o. Ing. arch. Tereza Březovská Ing. arch. Pavel Mahdal	OBJEDNÁVKA: č. 8/2024 ze dne 29.2.2024 Vodní díla Segmentu II v okružním parku Zelený pás Libeznice	GENERÁLNÍ PROJEKTANT: Architecton s.r.o. Přátrosova 1921/9, Praha 1 Ing. arch. Jan Hájek Ing. arch. Johana Netřvalová
INVESTOR: Obec Libeznice, Mělnická 43, 250 65 Libeznice				PŘÍLOHA ČÍSLO: