




ŘEZ A

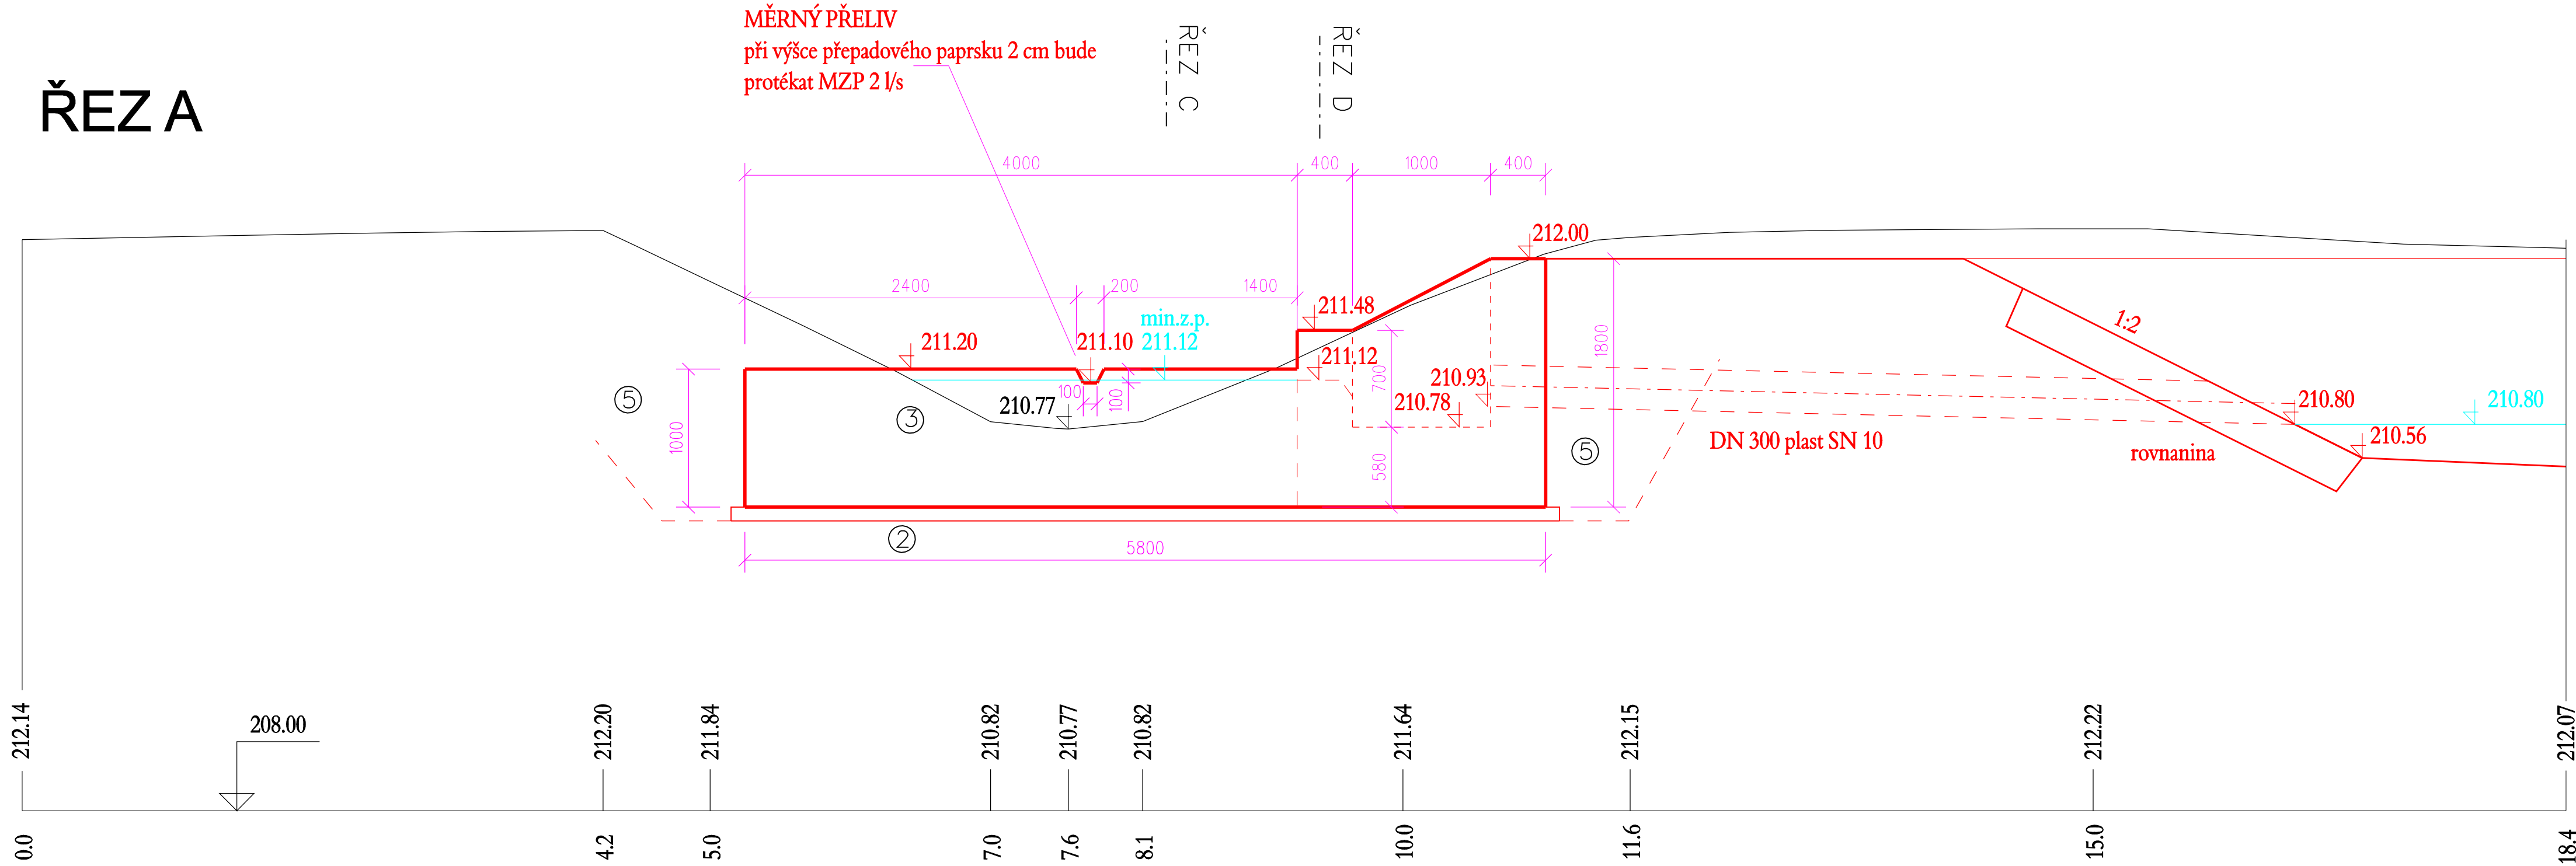


ŘEZ B

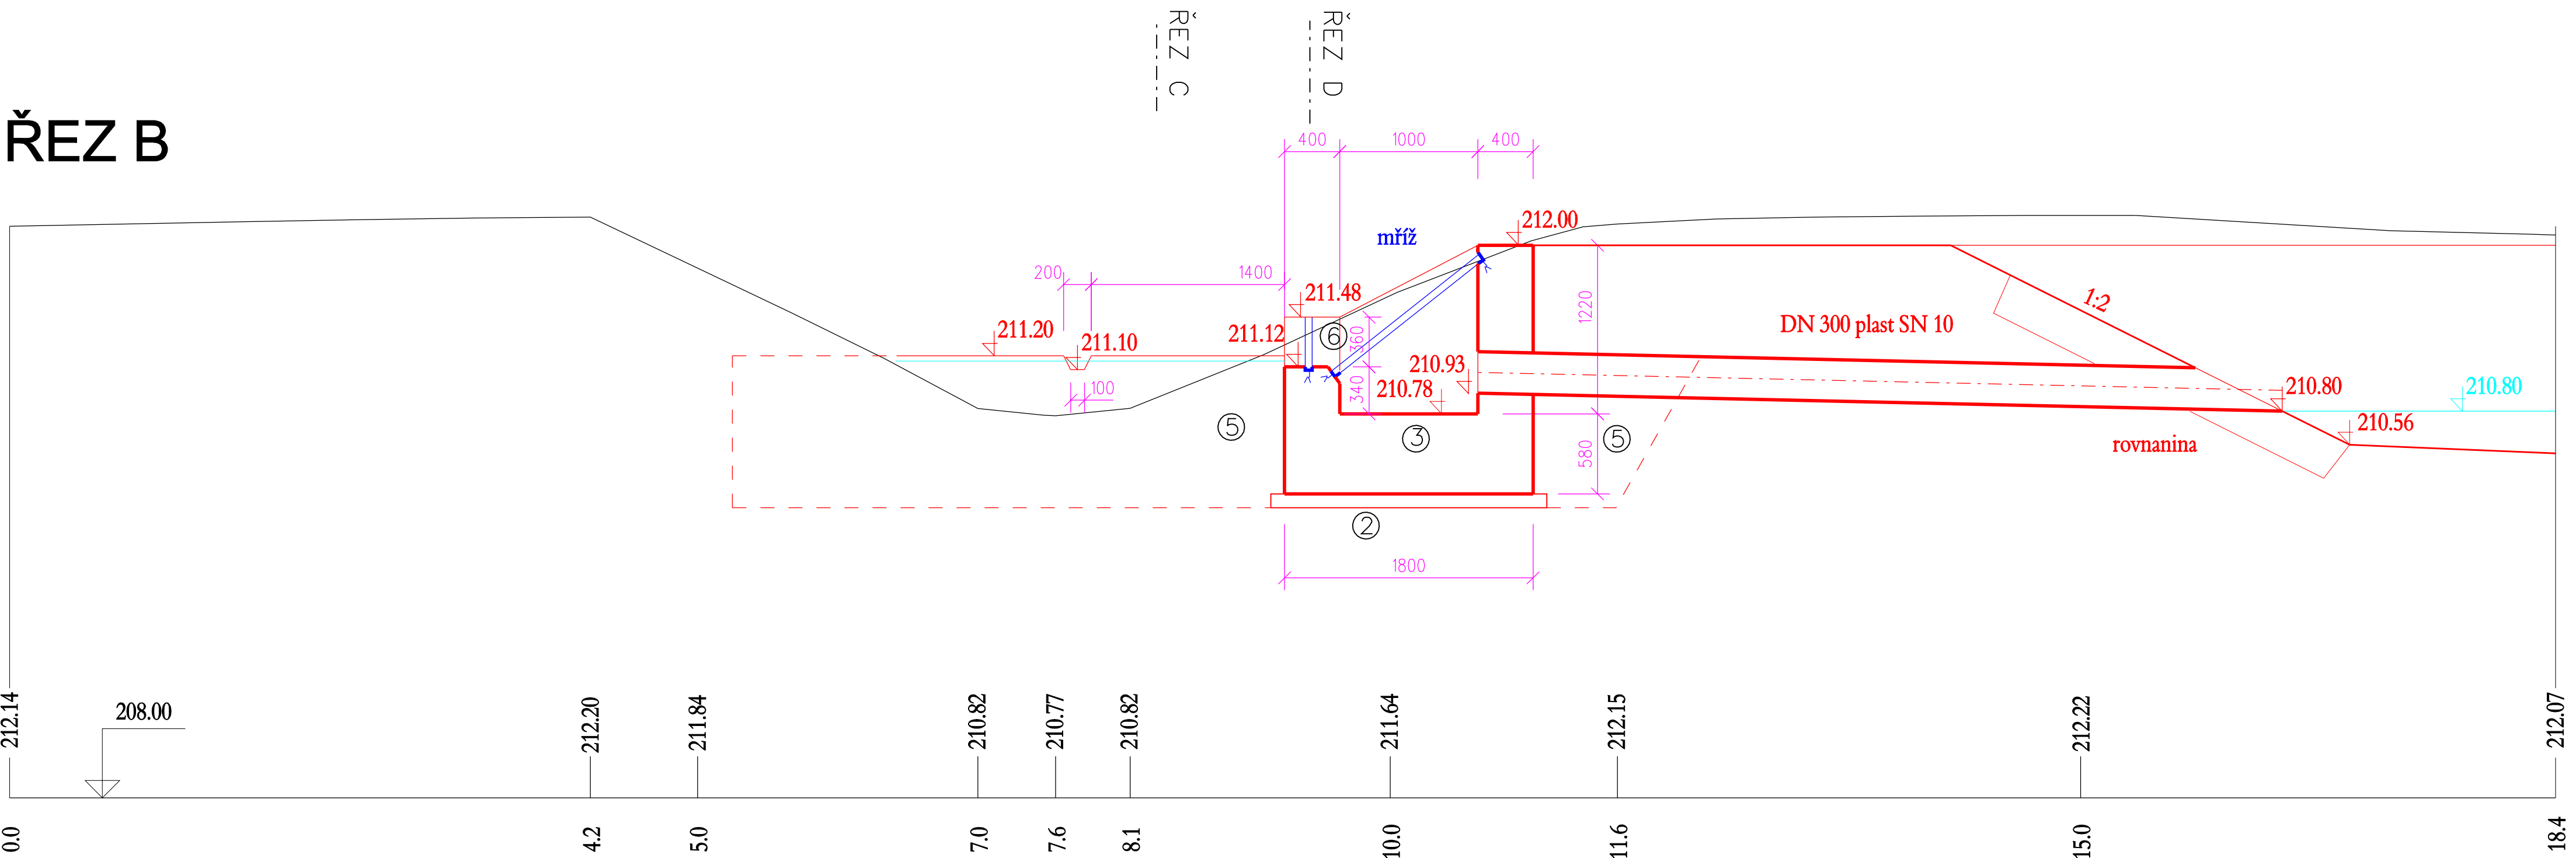

PŮDORYS

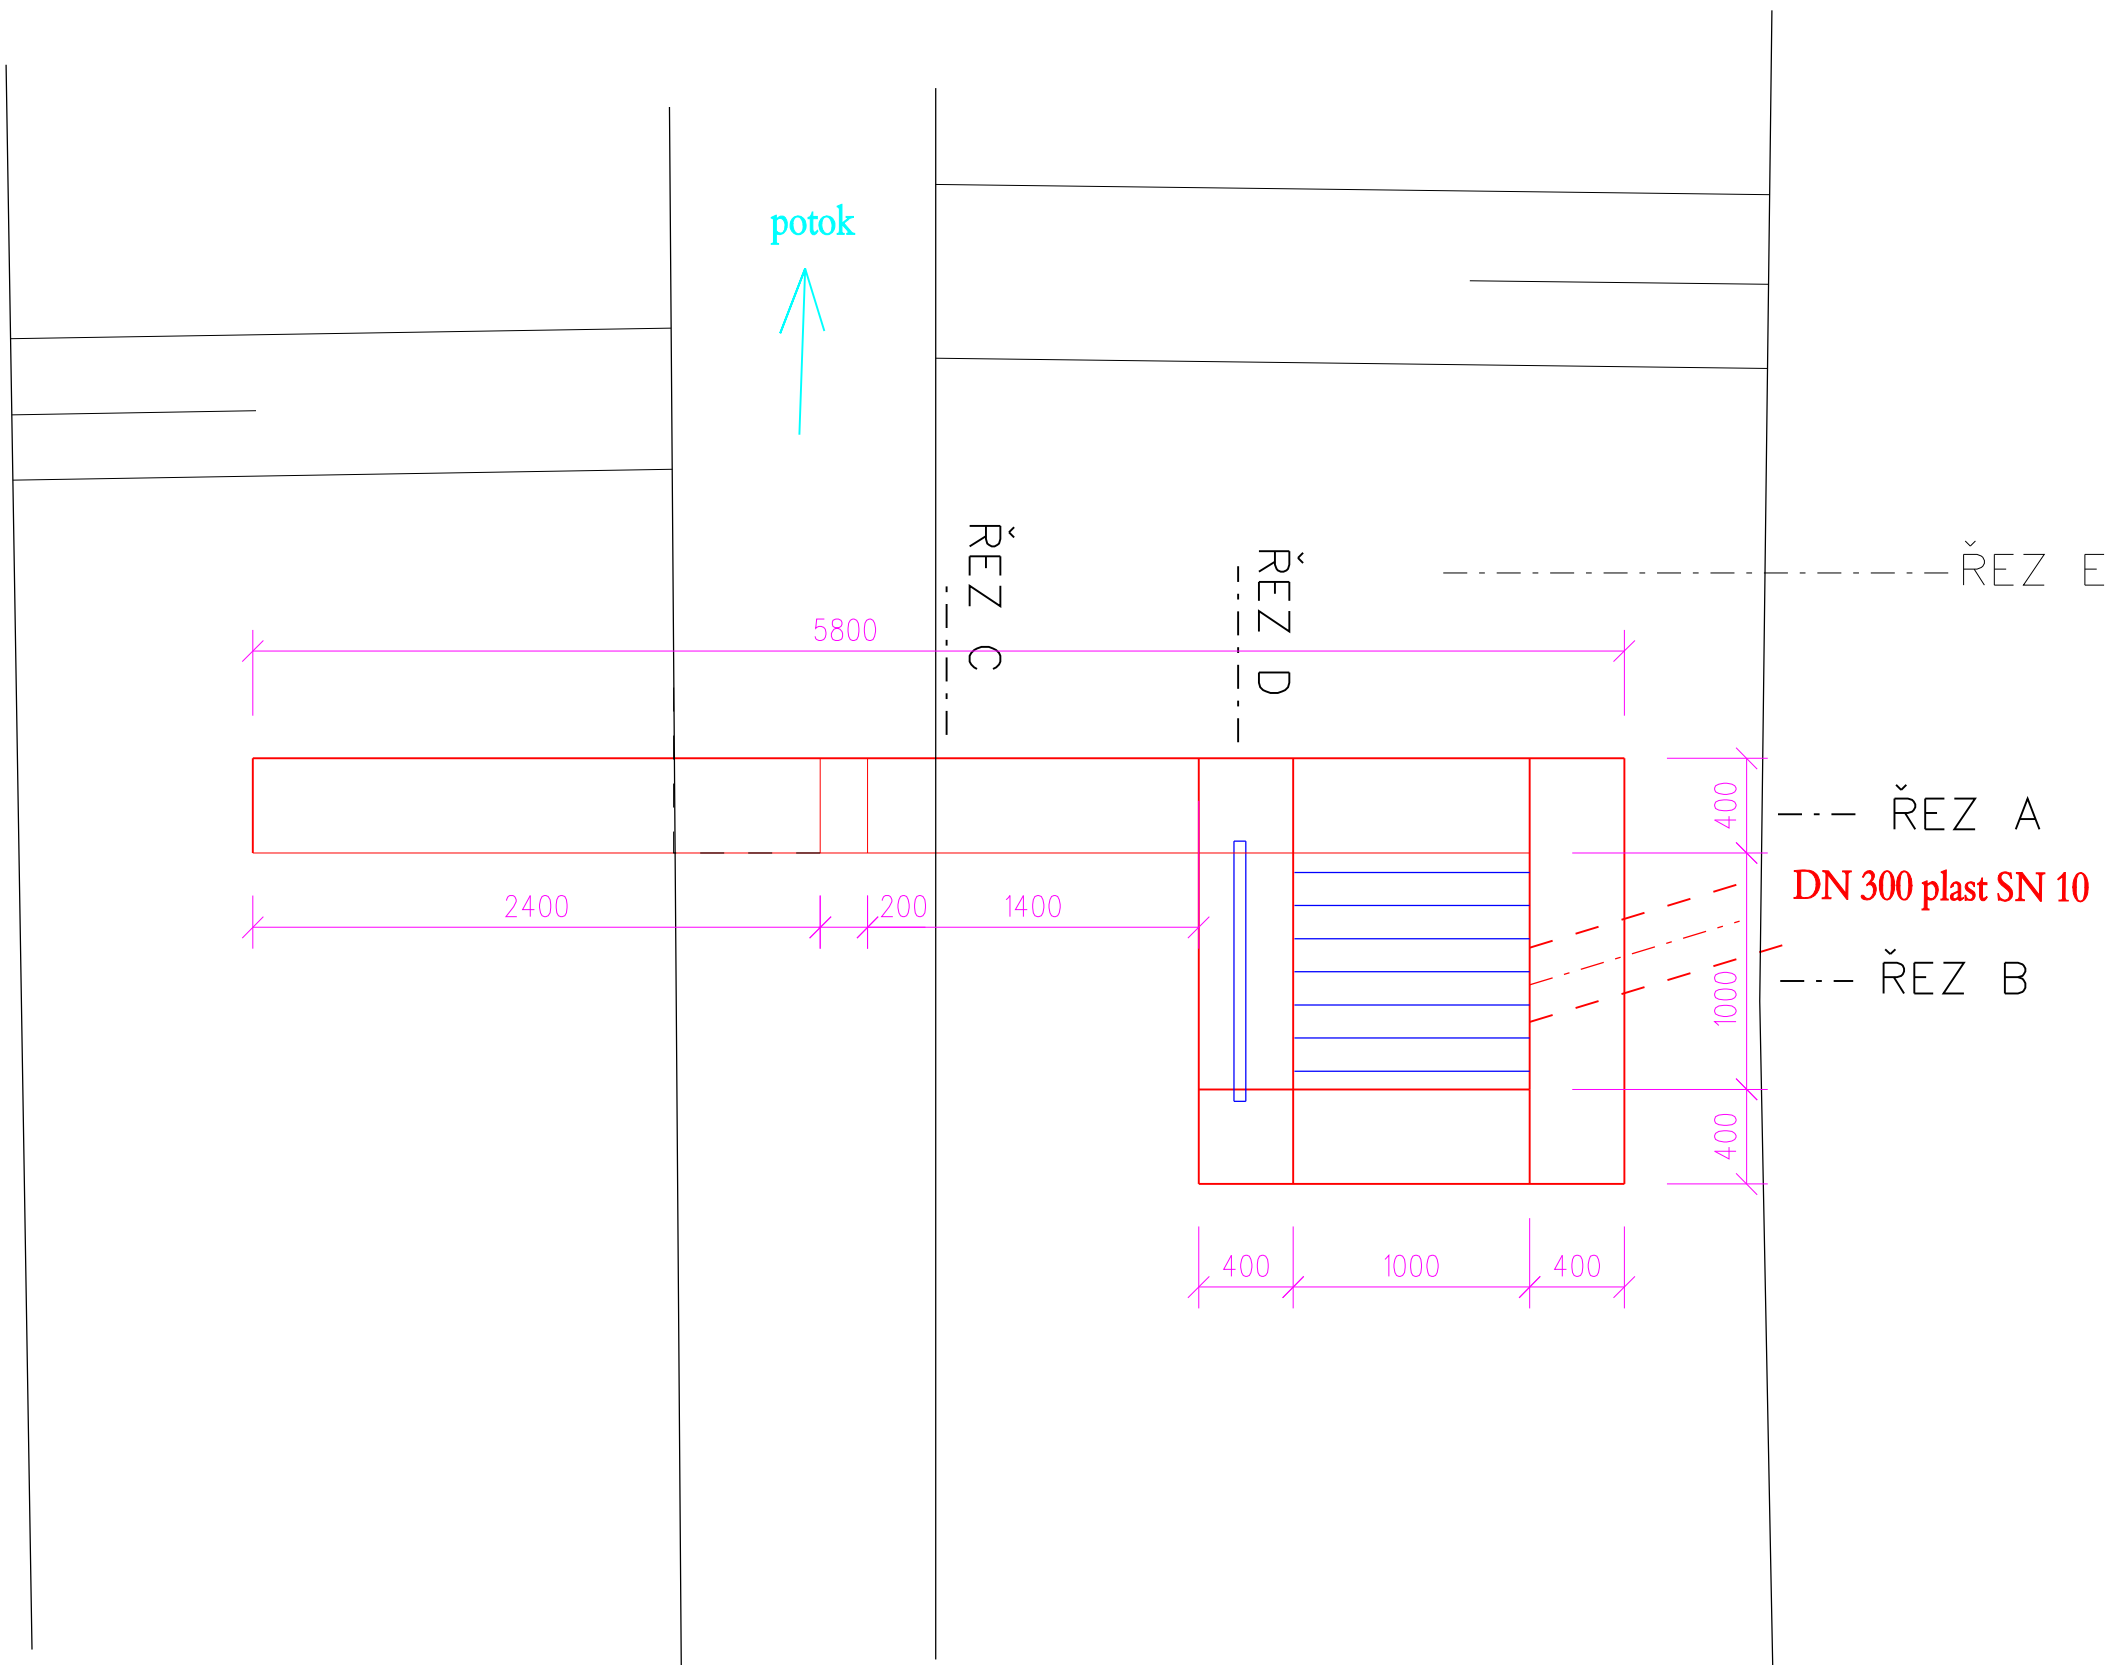


MŘÍŽ

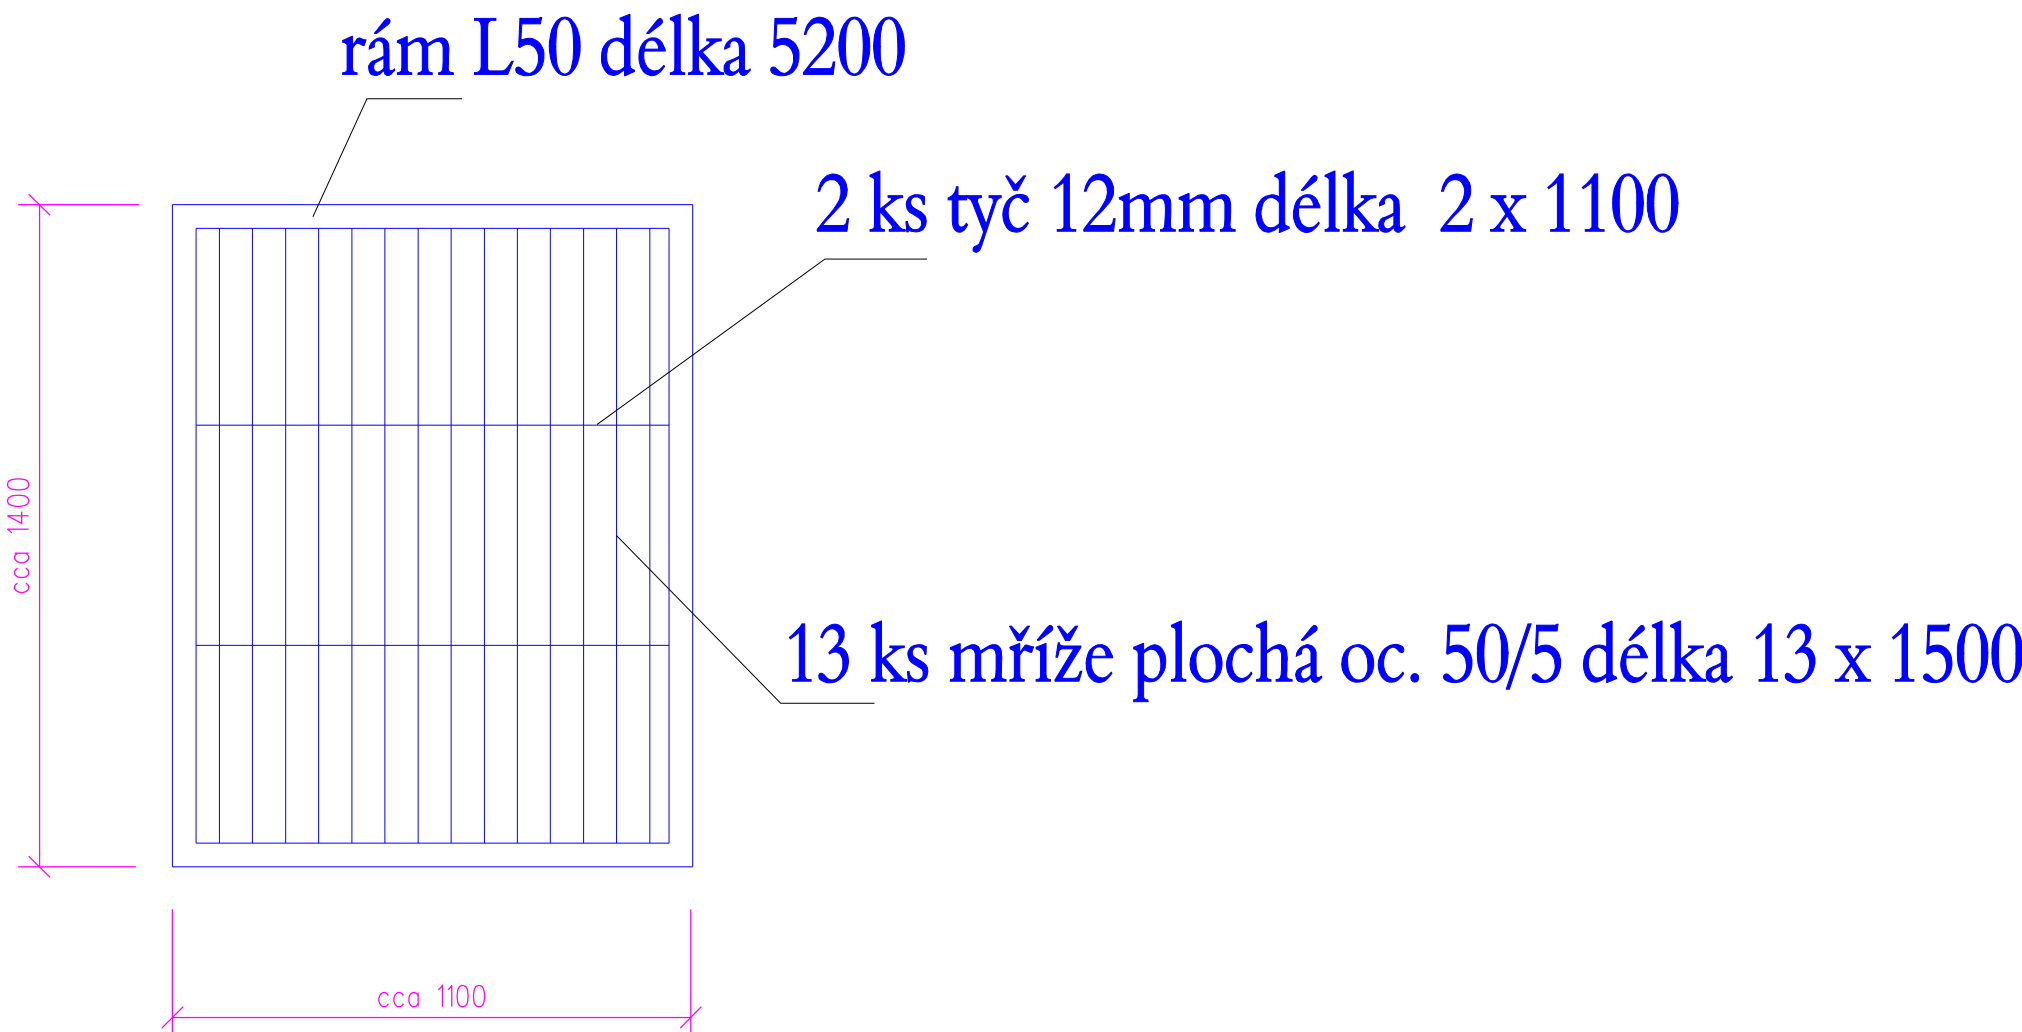


všechny prvky opatřeny žárovým pozinkováním

ŘEZ C

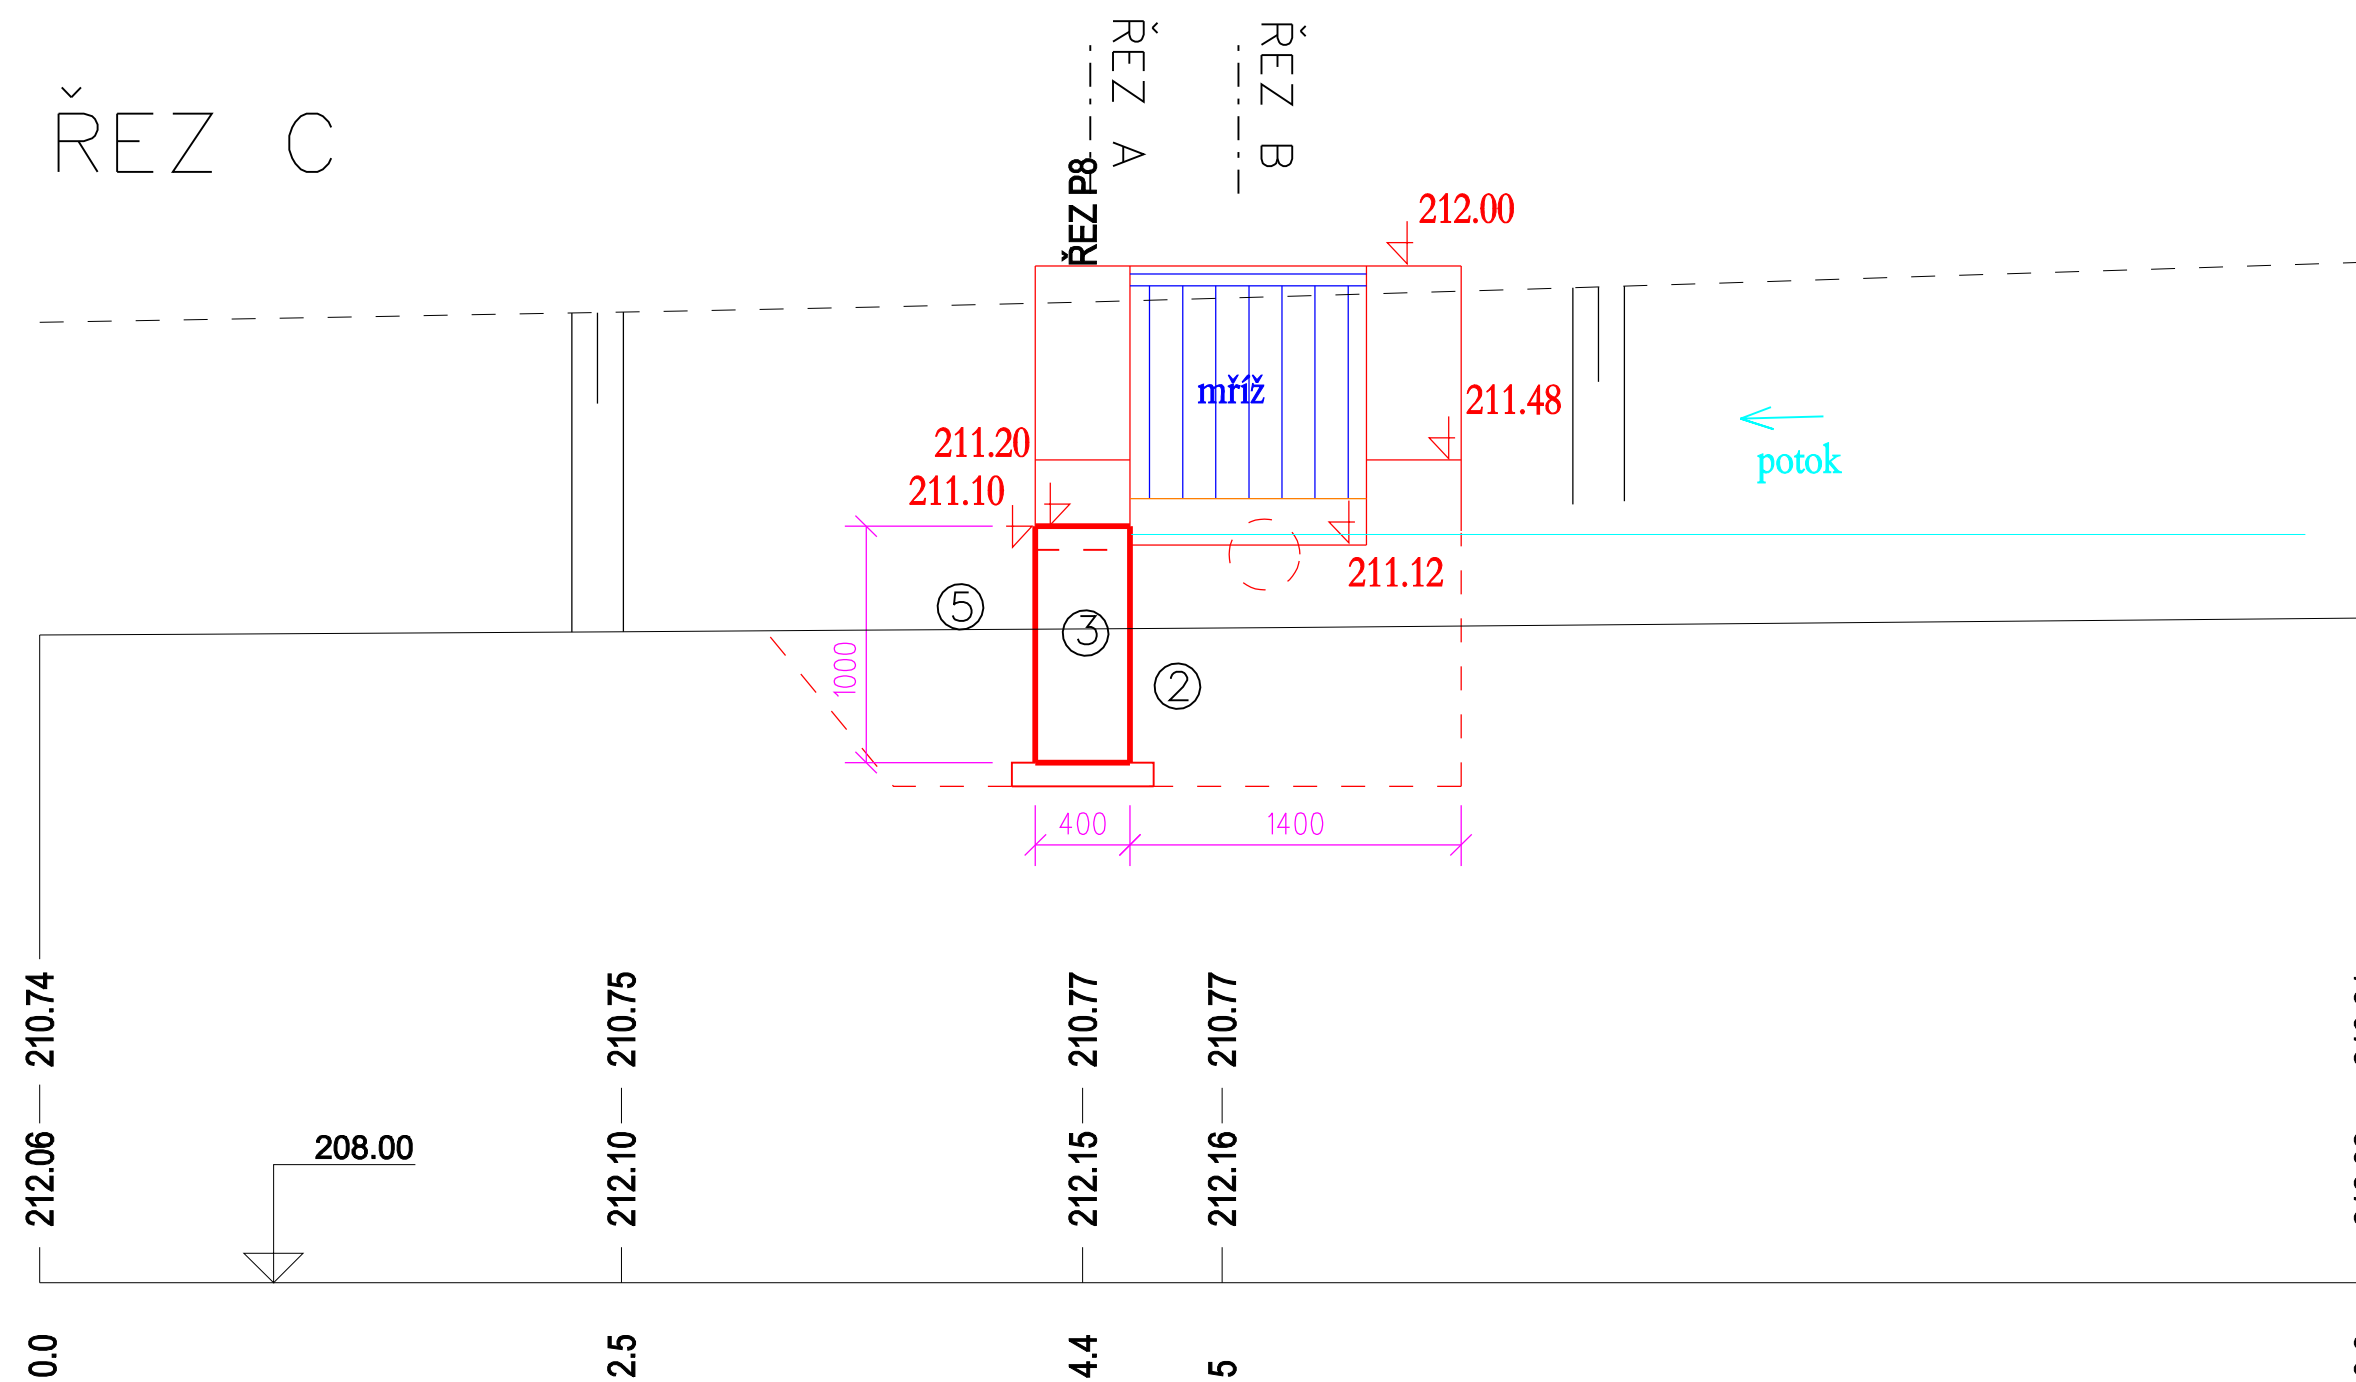

ŘEZ D

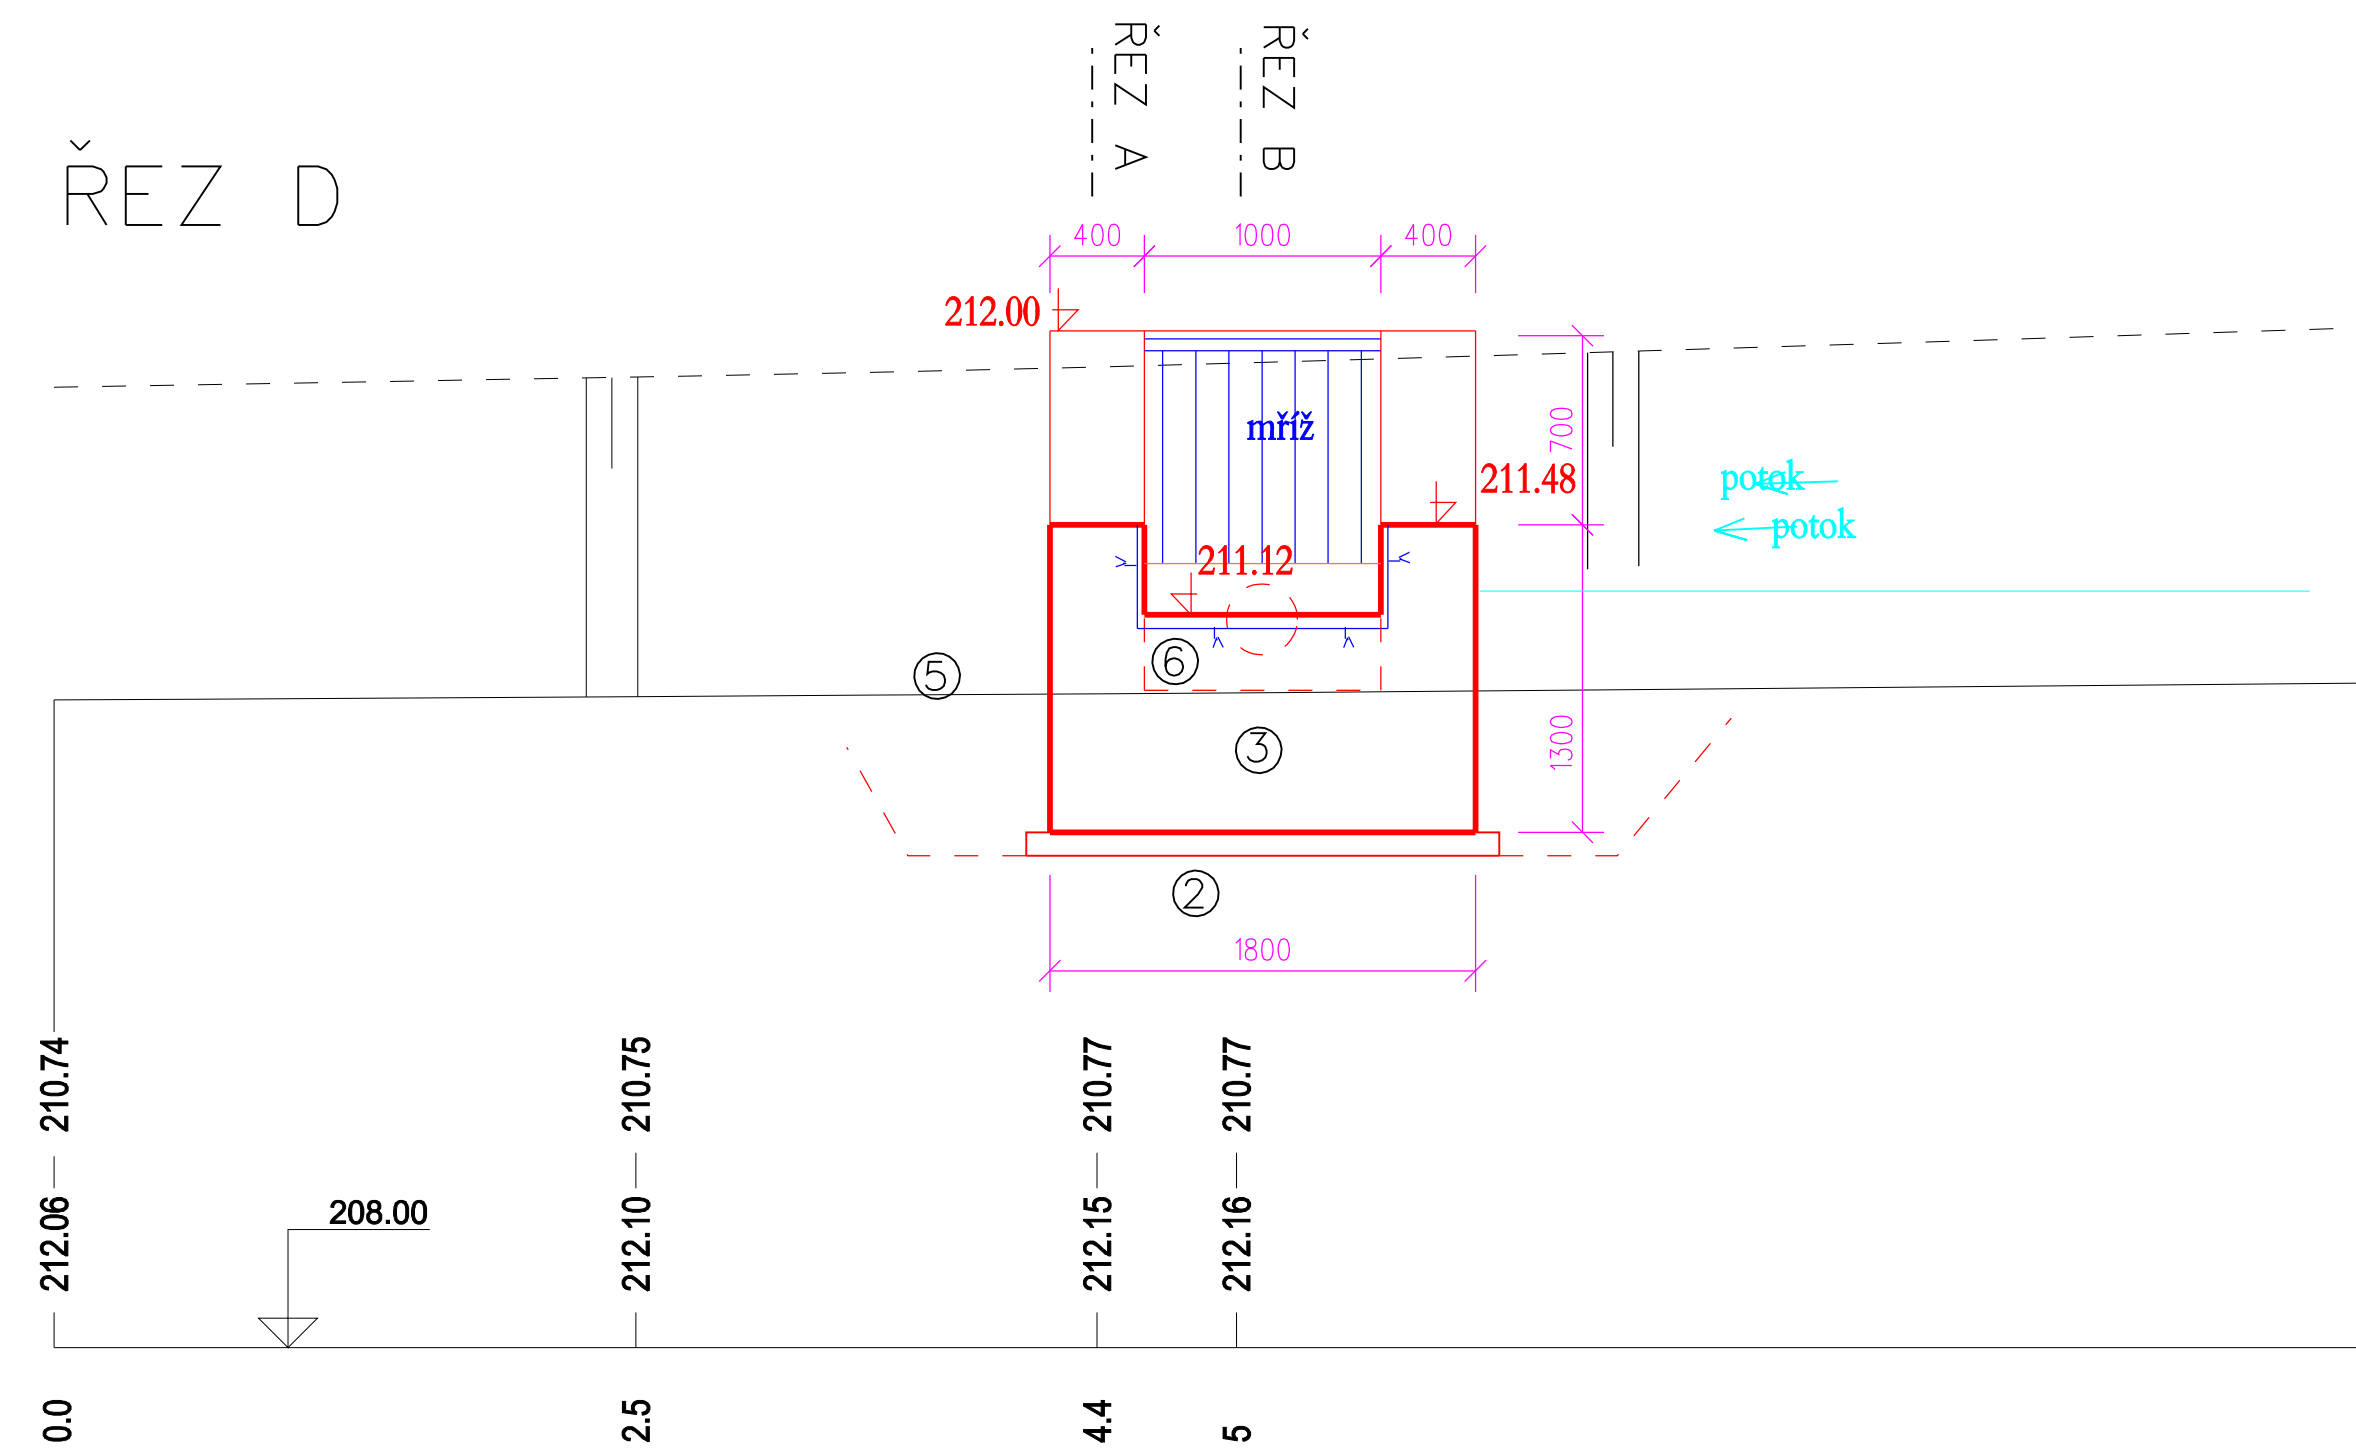

LEGENDA

- ② PODKLADNÍ BETON C20/25 S110 cm
- ③ BETON ČSN EN 206 C 25/30 - XF2 XA1, S3
- Max. průsak 30 mm podle ČSN EN 12 390-8
- Kamenivo podle ČSN EN 12620
- ⑤ HUTNĚNÝ ZÁSYP, HUTNĚNÝ OBSYP OBJEKTŮ 95 % PS
- ⑥ DUBOVÉ DLUŽE 80 mm
svažené ocelové uhlíčky U100
opatřeny žárovým pozinkováním
pracovní 40/4mm délky 200

PROJEKTANT ČÁSTI: Ing. Martin Dobeš Vodohospodářské projekty Chýmčice, K Ousuhá 65, 26217 Tachovice	AUTOR: Ing. arch. Tereza Březová Ing. arch. Jan Hájek Spolupráce: Ing. Jan Halík	KOORDINACE/LÁVKA: MENU architekti s.r.o. Ing. arch. Tereza Březová Ing. arch. Pavel Mělník	OBJEDNÁVKA: č. 8/2024 ze dne 29.2.2024 Vodní díla Segmentu II v rámci projektu Zelený pás Libčnice	GENERÁLNÍ PROJEKTANT: Architecton s.r.o. Pátrossova 1921/9, Praha 1 Ing. arch. Jan Hájek Ing. arch. Johana Netřvalová
INVESTOR: Obec Libčnice, Mělnická 43, 250 65 Libčnice	AKCE: Segment II Zeleného pásu Libčnice	STUPEŇ: prováděcí dokumentace	ČÁST: TŮNĚ	PÁŇ:
VÝKRES: vzdouvací jízek, vtokový objekt	DATA: 4/2025	MĚŘITKO: 1:50	PŘÍLOHA ČÍSLO: D.5	