



ULOŽENÍ ZÁCHYTNÉHO DRÉNU

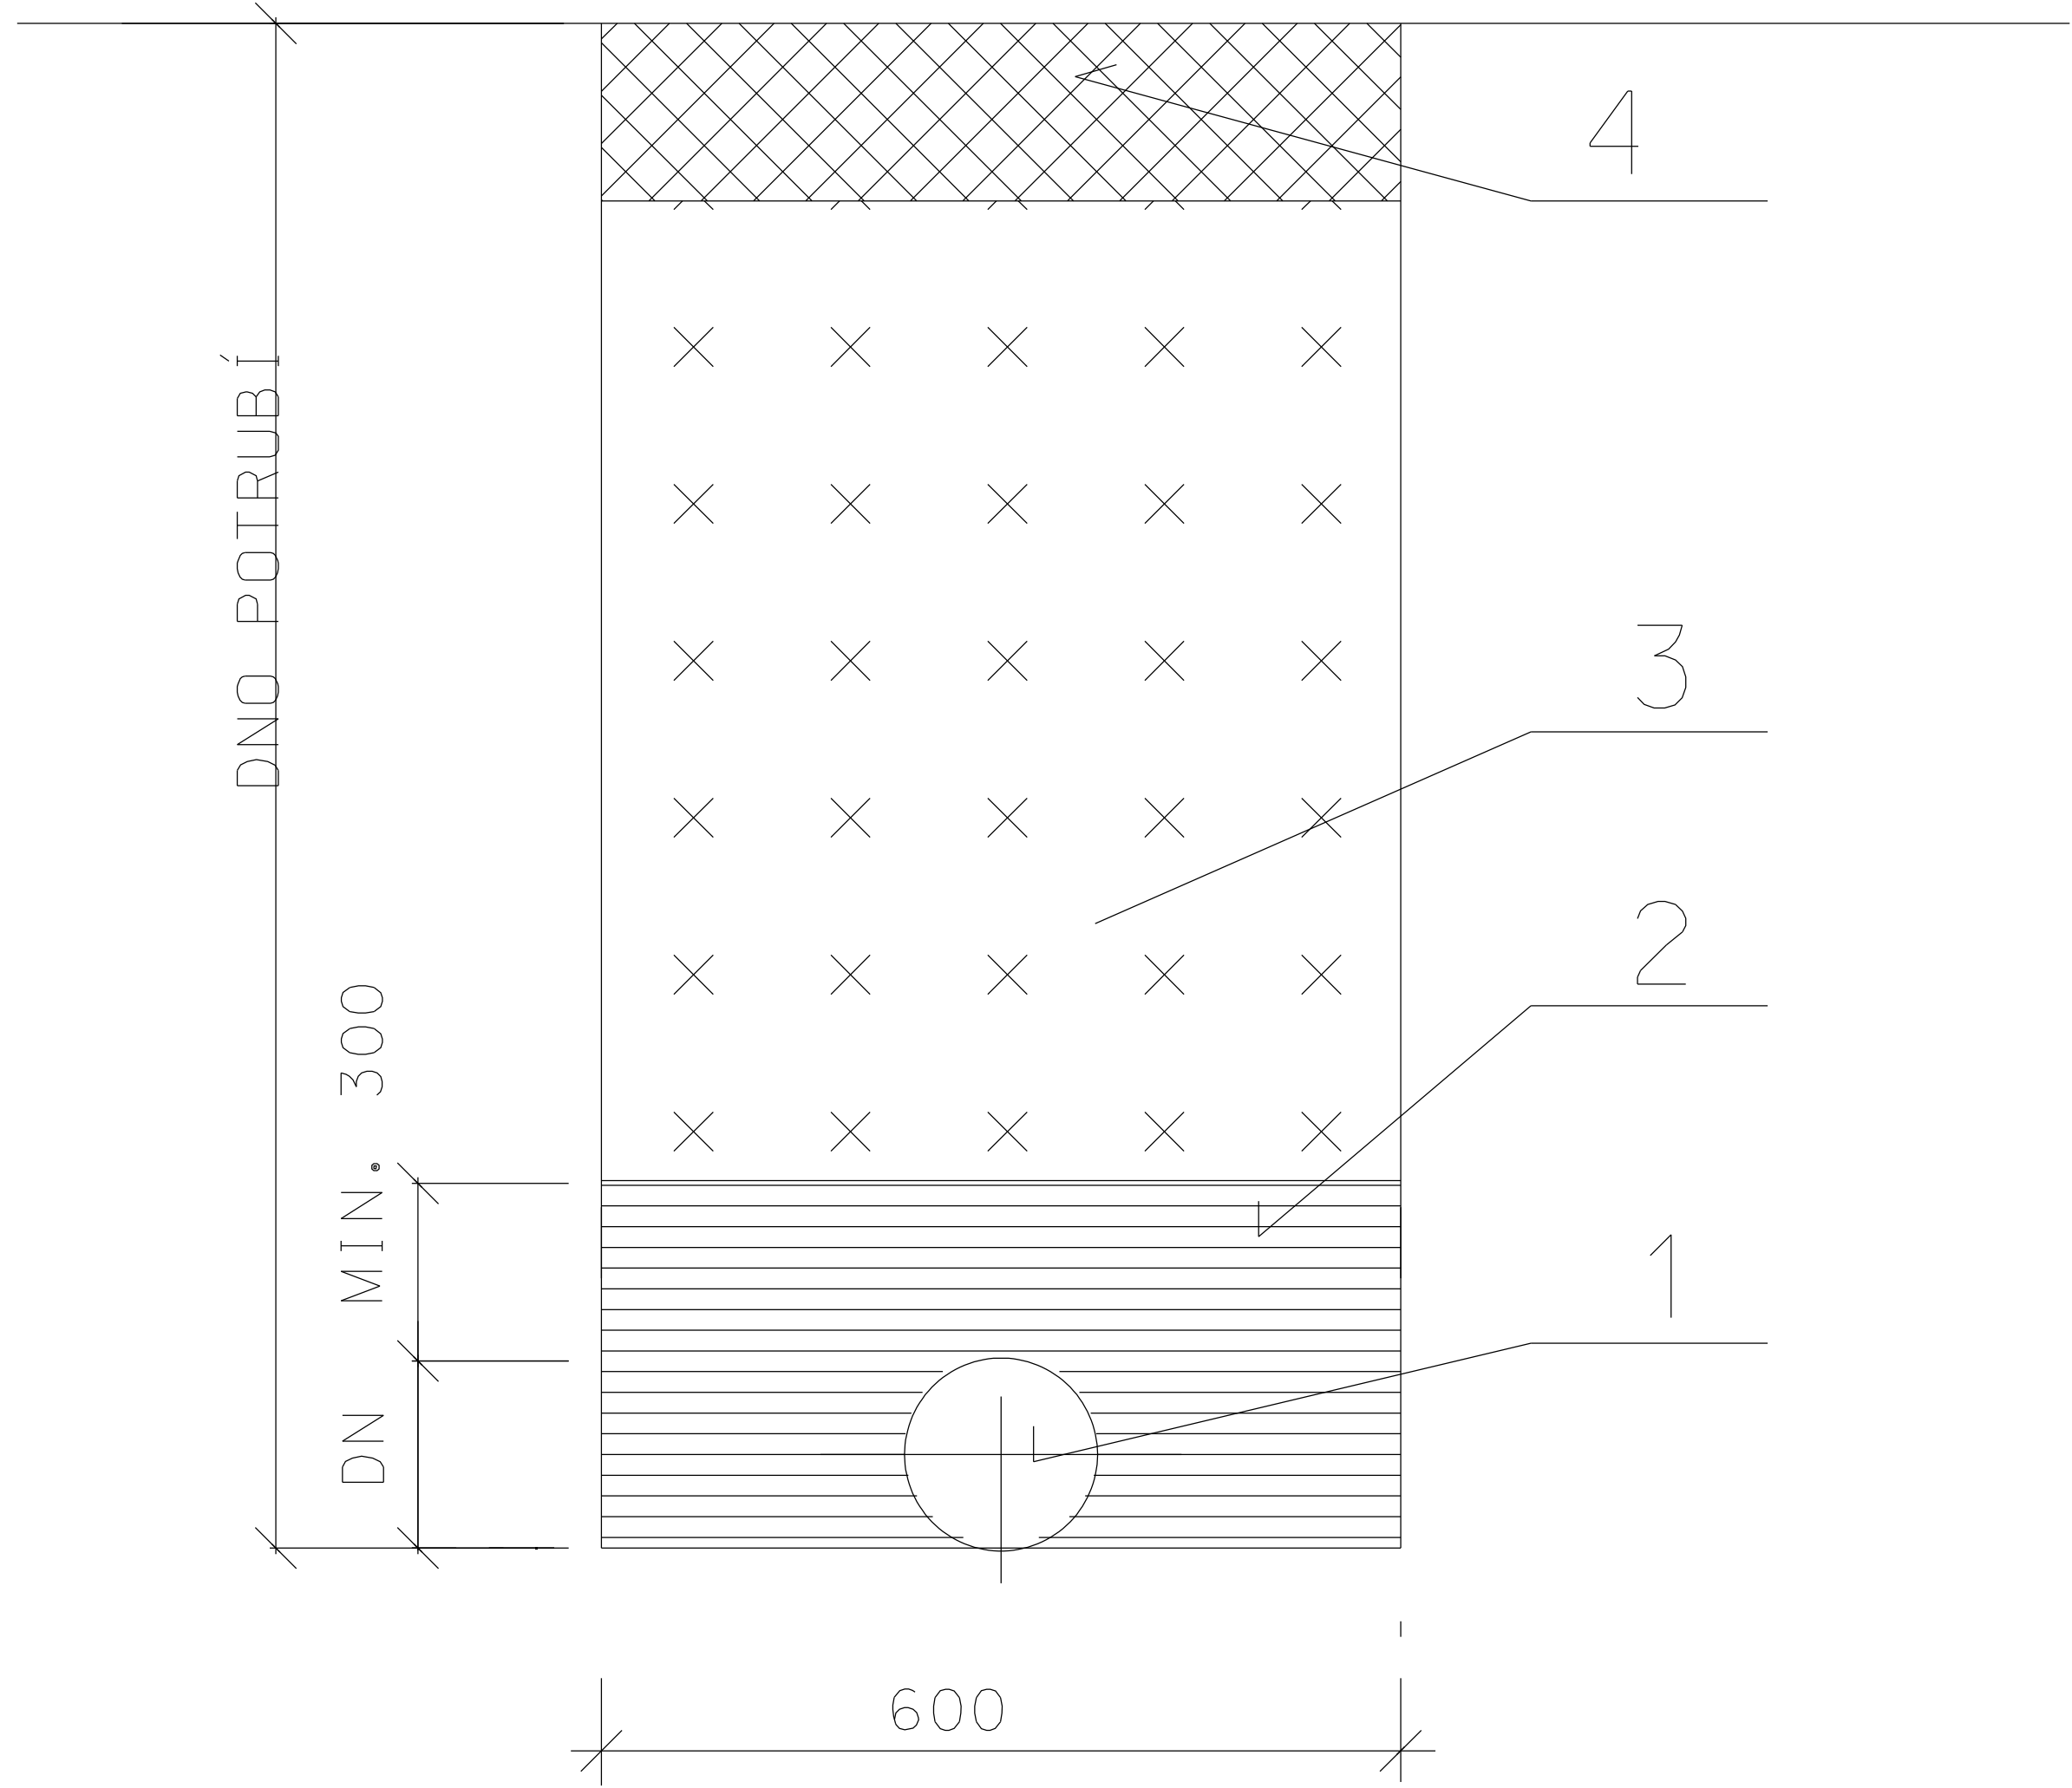

- 1. PERFOROVANÉ POTRUBÍ DN 100
- 2. OBSYP ŠTĚRKOPÍSKEM
- 3. ZÁSYP RÝHY ZEMINOU (VYTEŽENOU)
- 4. ÚPRAVA TERÉNU- OHUMUSOVÁNÍ

ULOŽENÍ PŘÍTOKU

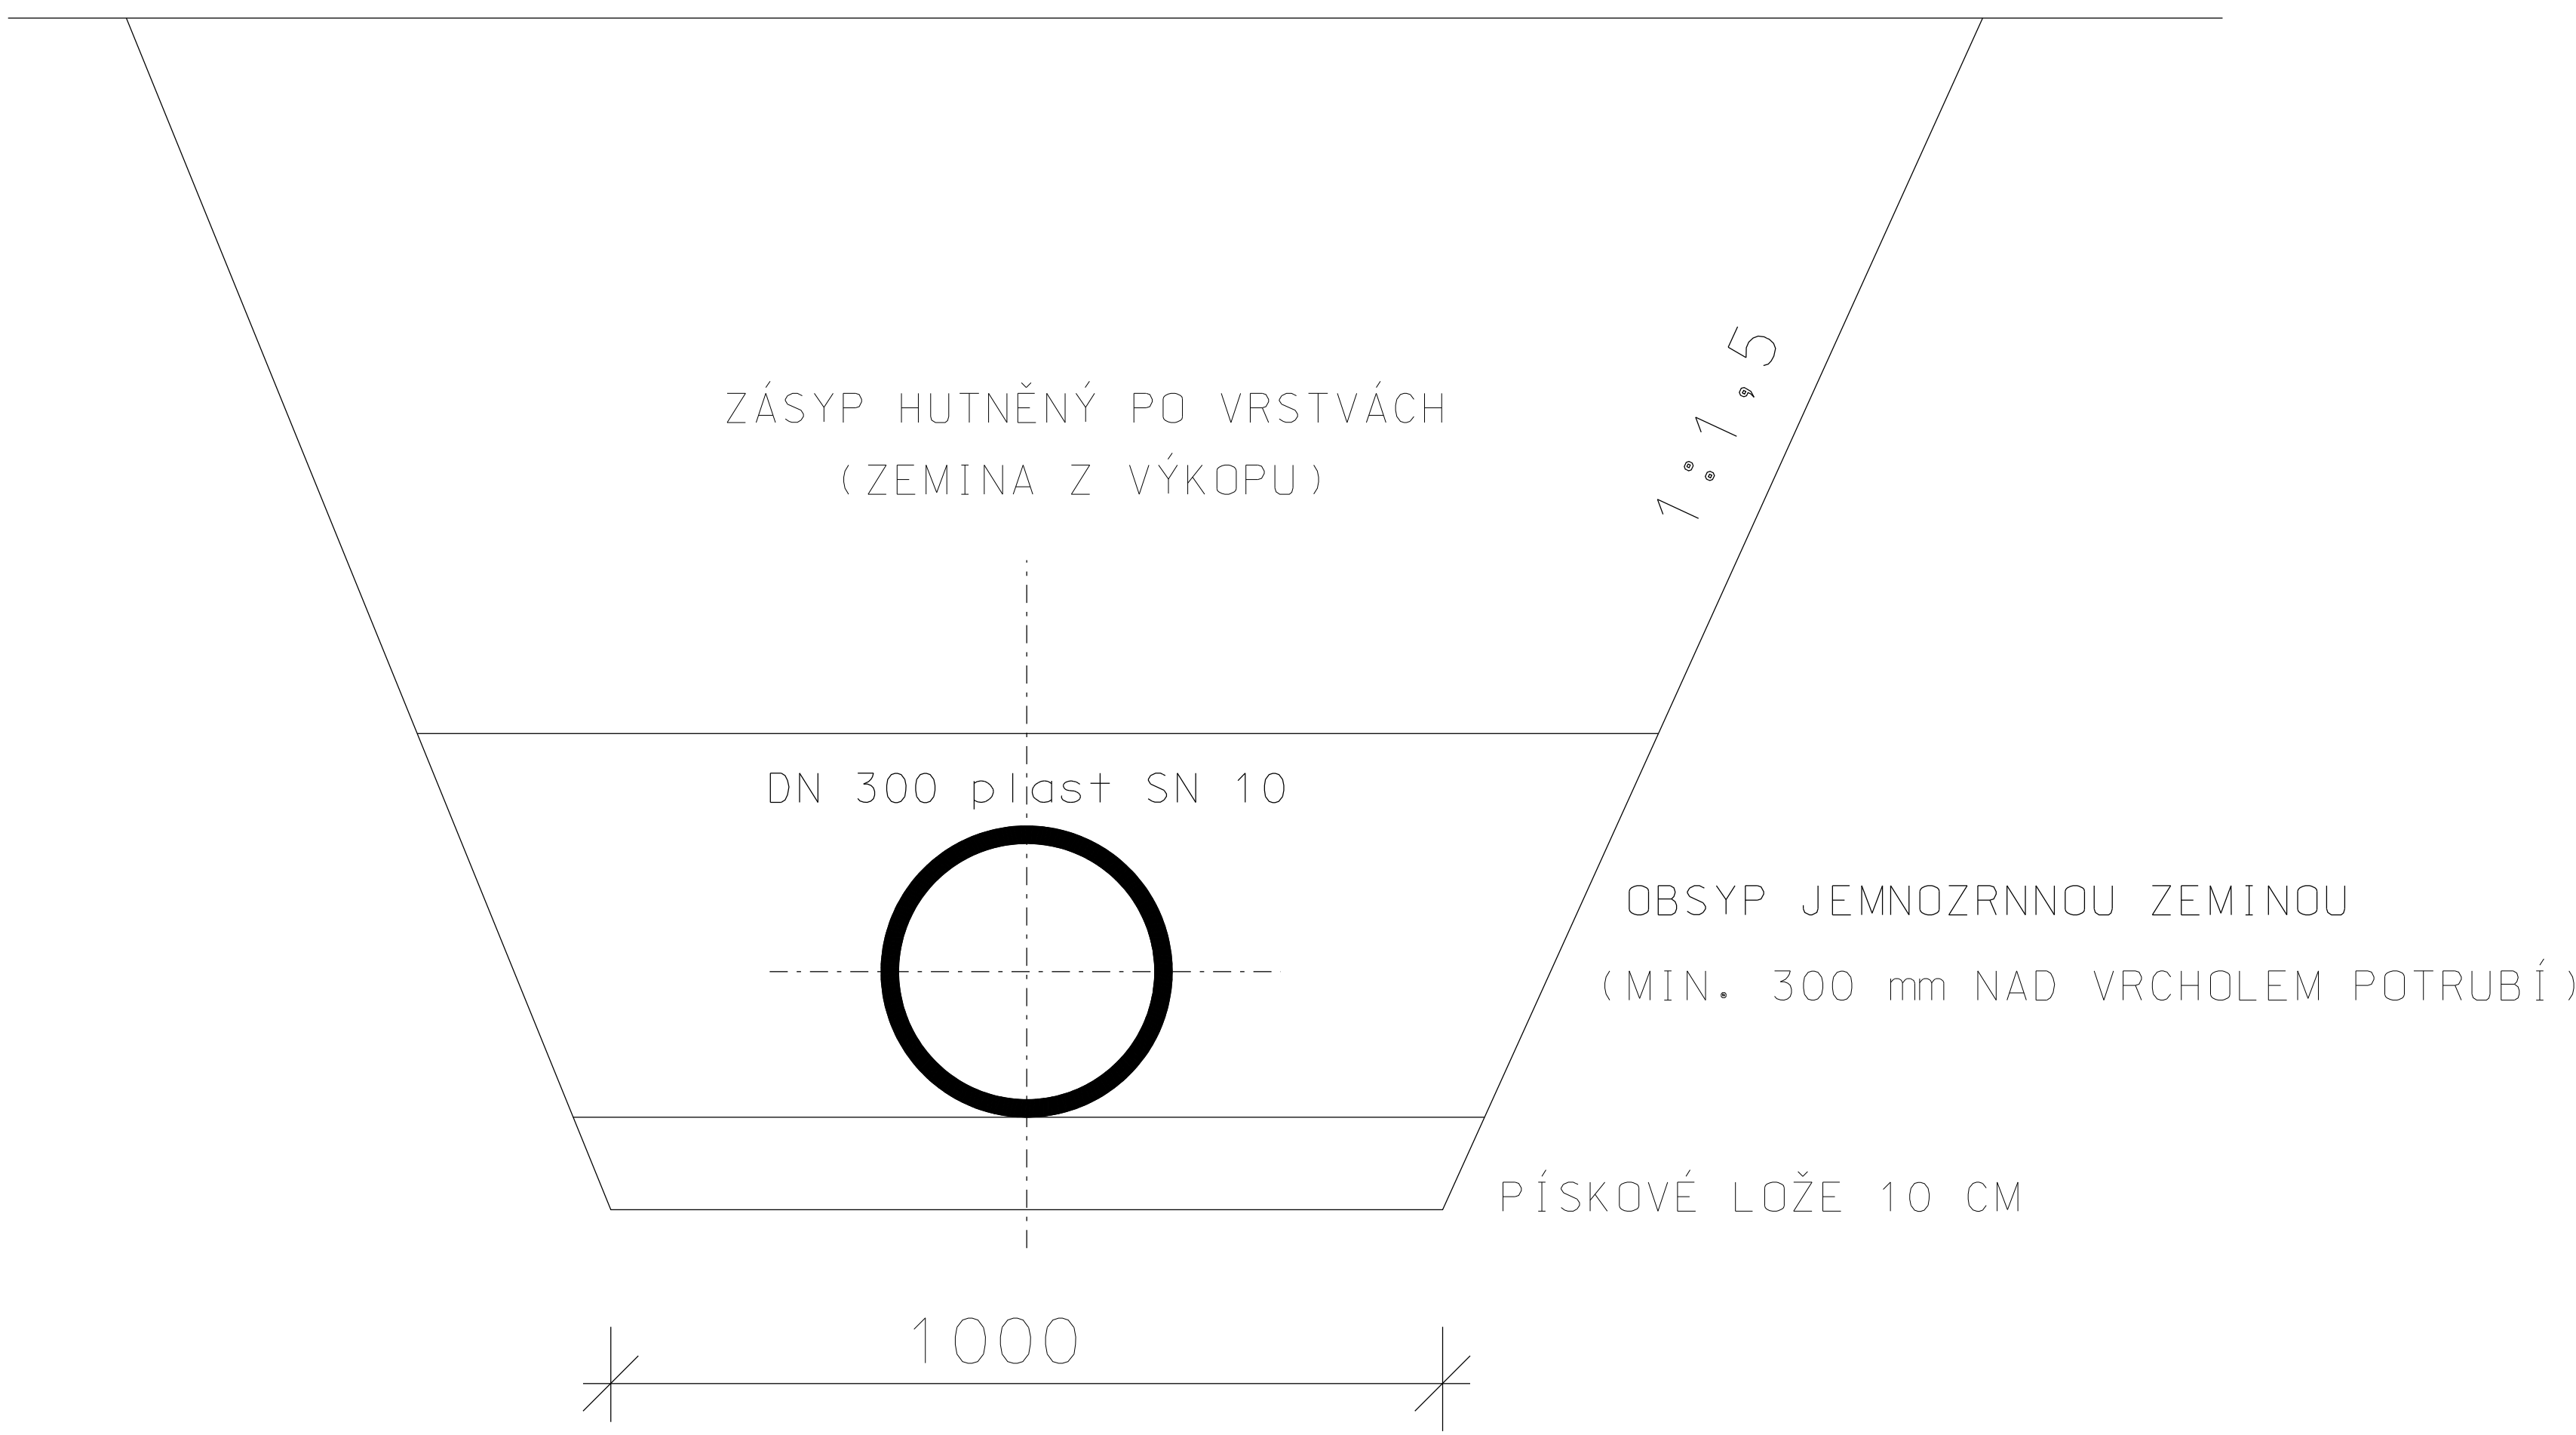

|   |                                                                                                  |   |   |   |  |
|---|--------------------------------------------------------------------------------------------------|---|---|---|--|
| PROJEKTANT ČÁSTI:<br>Ing. Martin Dobeš<br>Vodohospodářské projekty<br>Chýnice, K Ousuší 85, 25217<br>Tachovice   | AUTOŘI:<br><br>Ing. arch. Tereza Březovská<br>Ing. arch. Jan Hájek<br>Spolupráce: Ing. Jan Halík | KOORDINACE/ LÁVKA:<br><br>MENU architekti s.r.o.<br>Ing. arch. Tereza Březovská<br>Ing. arch. Pavel Mahdal | OBJEDNÁVKA:<br><br>č. 8/2024 ze dne 29.2.20242<br>Vodní díla Segmentu II v okružním<br>parku Zelený pás Líbeznice | GENERÁLNÍ PROJEKTANT:<br>Architecton s.r.o.<br>Pštrossova 1921/9, Praha 1<br>Ing. arch. Jan Hájek<br>Ing. arch. Johana Netřvalová |  |
| INVESTOR:<br><br><br><br><br><br><br><br><br><br><br><br><br><br><br><br><br><br><br><br><br><br><br><br><br><br><br><br><br><br><br><br><br><br><br><br><br><br><br><br><br><br><br><br><br><br><br><br><br><br><br><br><br><br><br><br><br><br><br><br><br><br><br><br><br><br><br><br><br><br><br><br><br><br><br><br><br><br><br><br><br><br><br><br><br><br><br><br><br><br><br><br><br><br><br><br><br><br><br><br><br><br><br><br><br><br><br><br><br><br><br><br><br><br><br><br><br><br><br><br><br><br><br><br><br><br><br><br><br><br><br><br><br><br><br><br><br><br><br><br><br><br><br><br><br><br><br><br><br><br><br><br><br><br><br><br><br><br><br><br><br><br><br><br><br><br><br><br><br><br><br><br><br><br><br><br><br><br><br><br><br><br><br><br><br><br><br><br><br><br><br><br><br><br><br><br><br><br><br><br><br><br><br><br><br><br><br><br><br><br><br><br><br><br><br><br><br><br><br><br><br><br><br><br><br><br><br><br><br><br>< |                                                                                                  |   |   |   |  |