

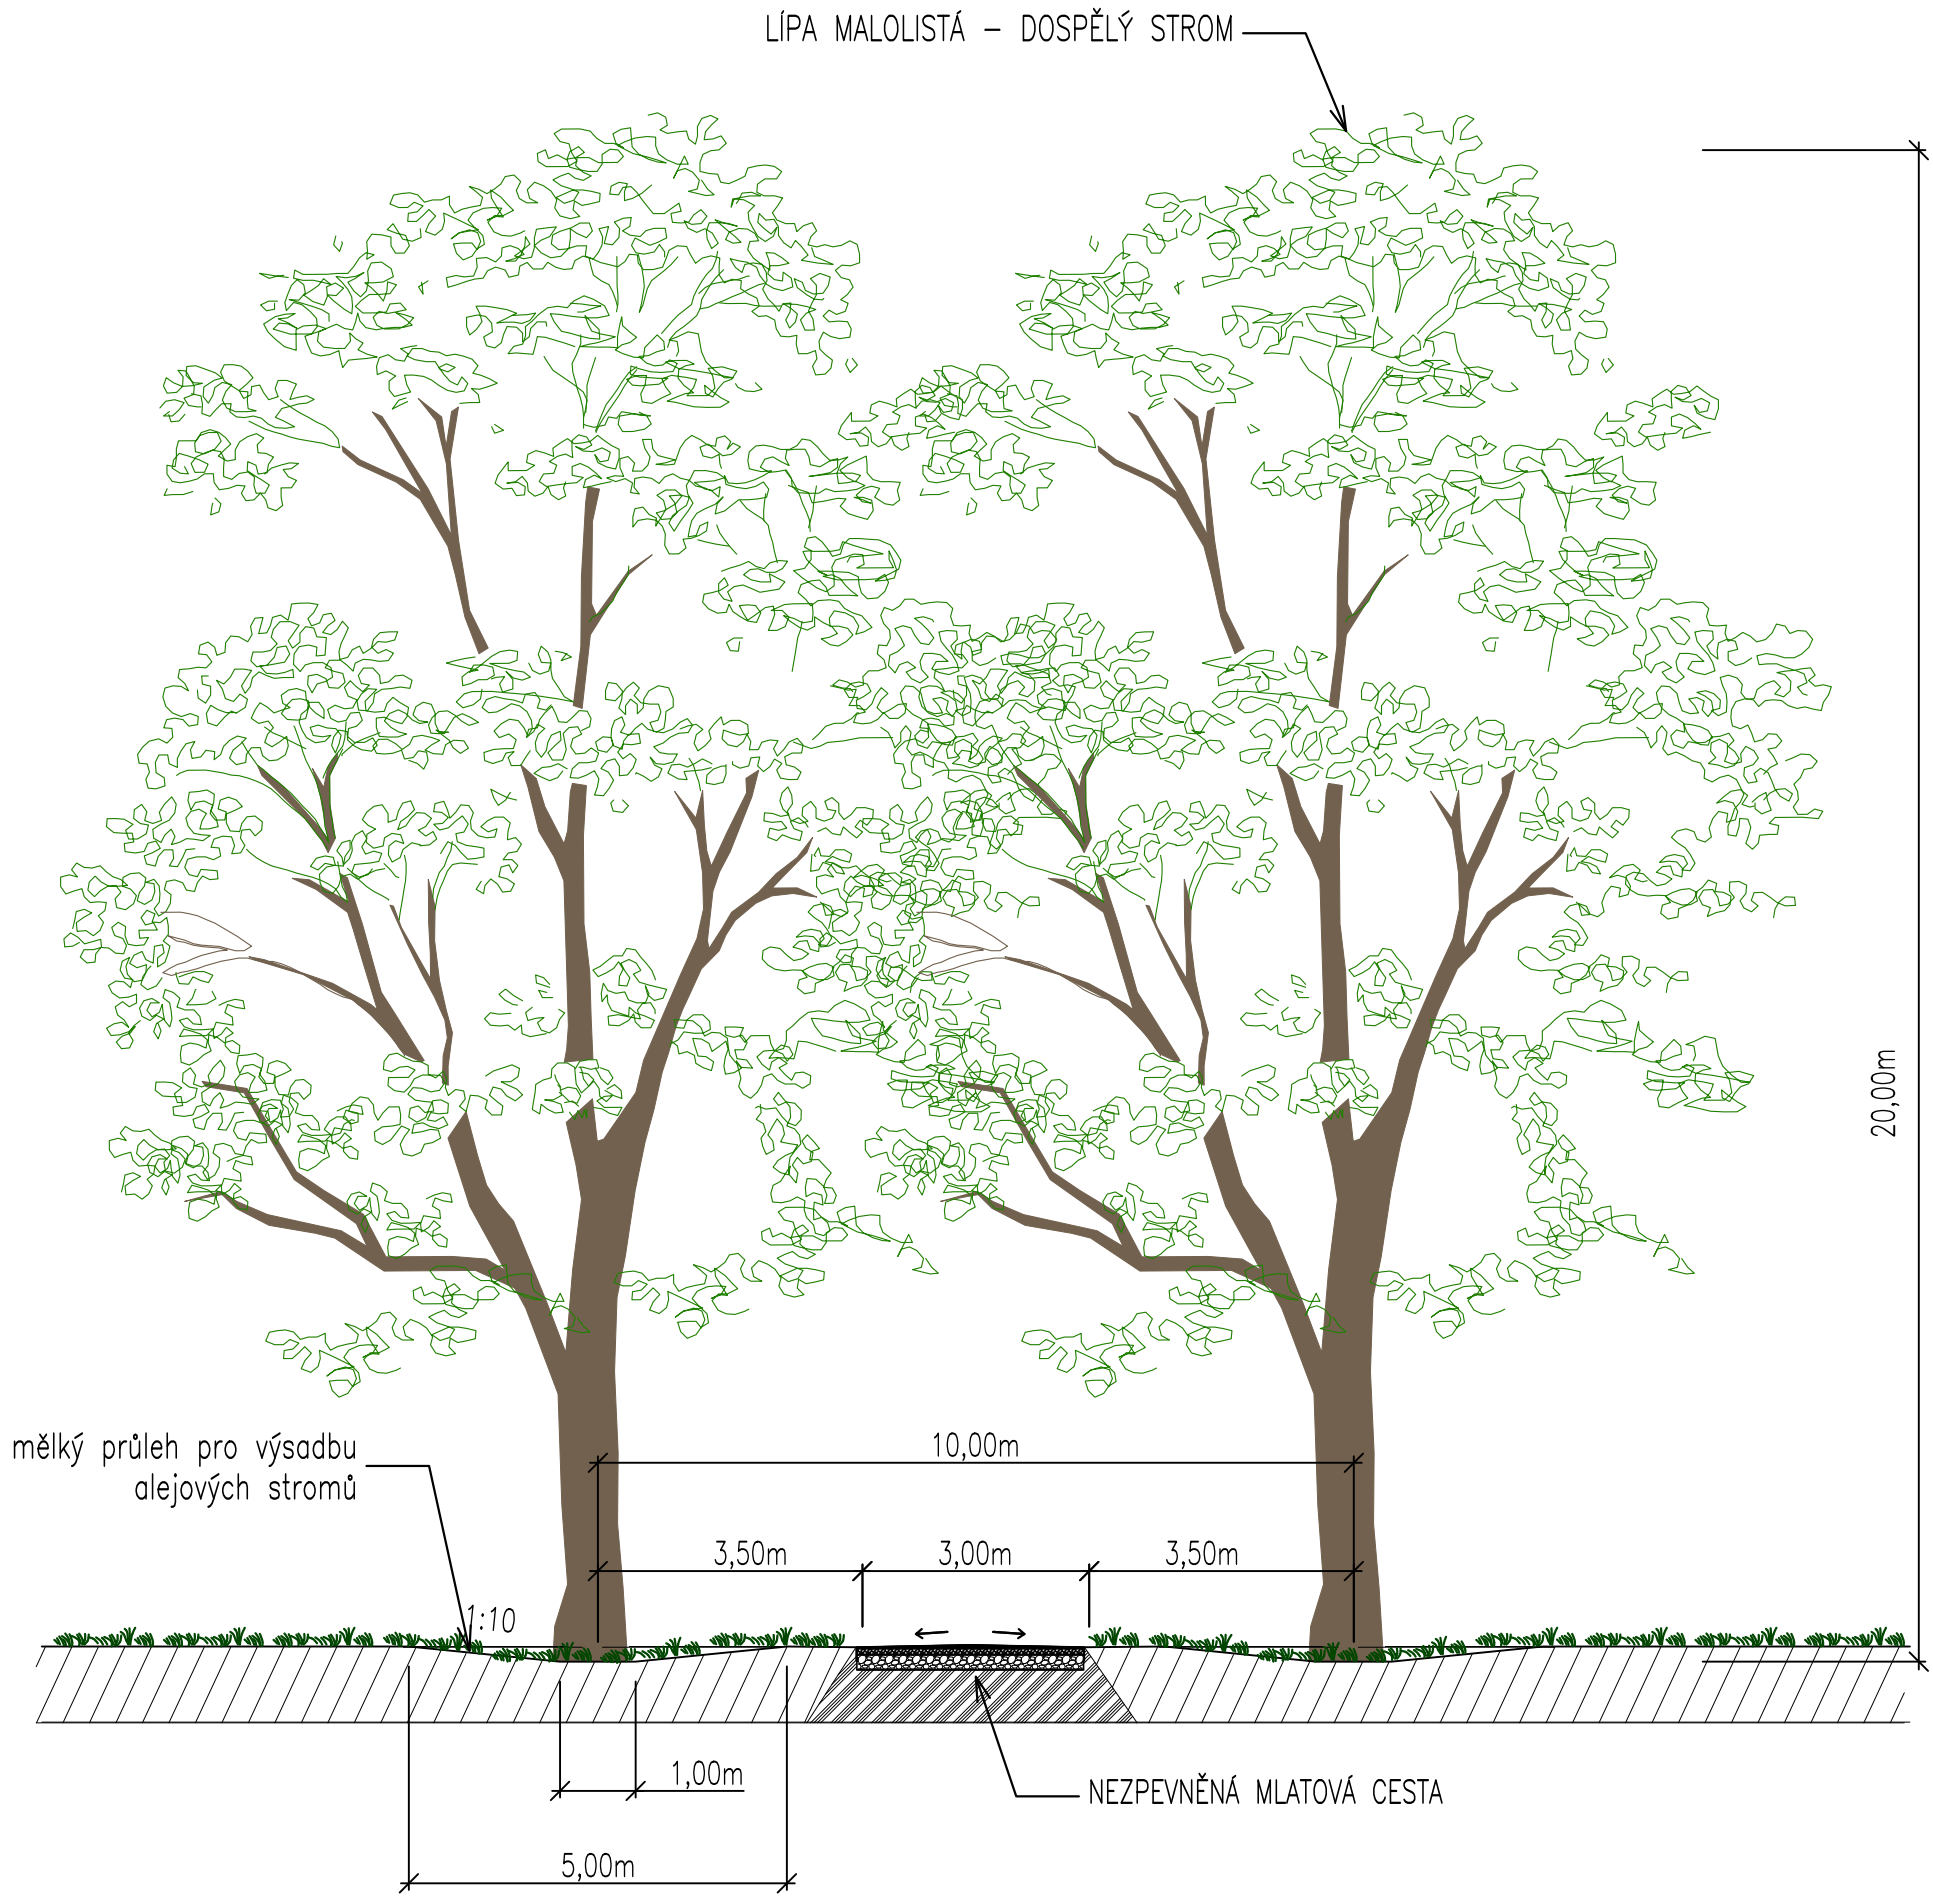


TYPICKÝ ŘEZ ALEJÍ A CESTOU 1:100

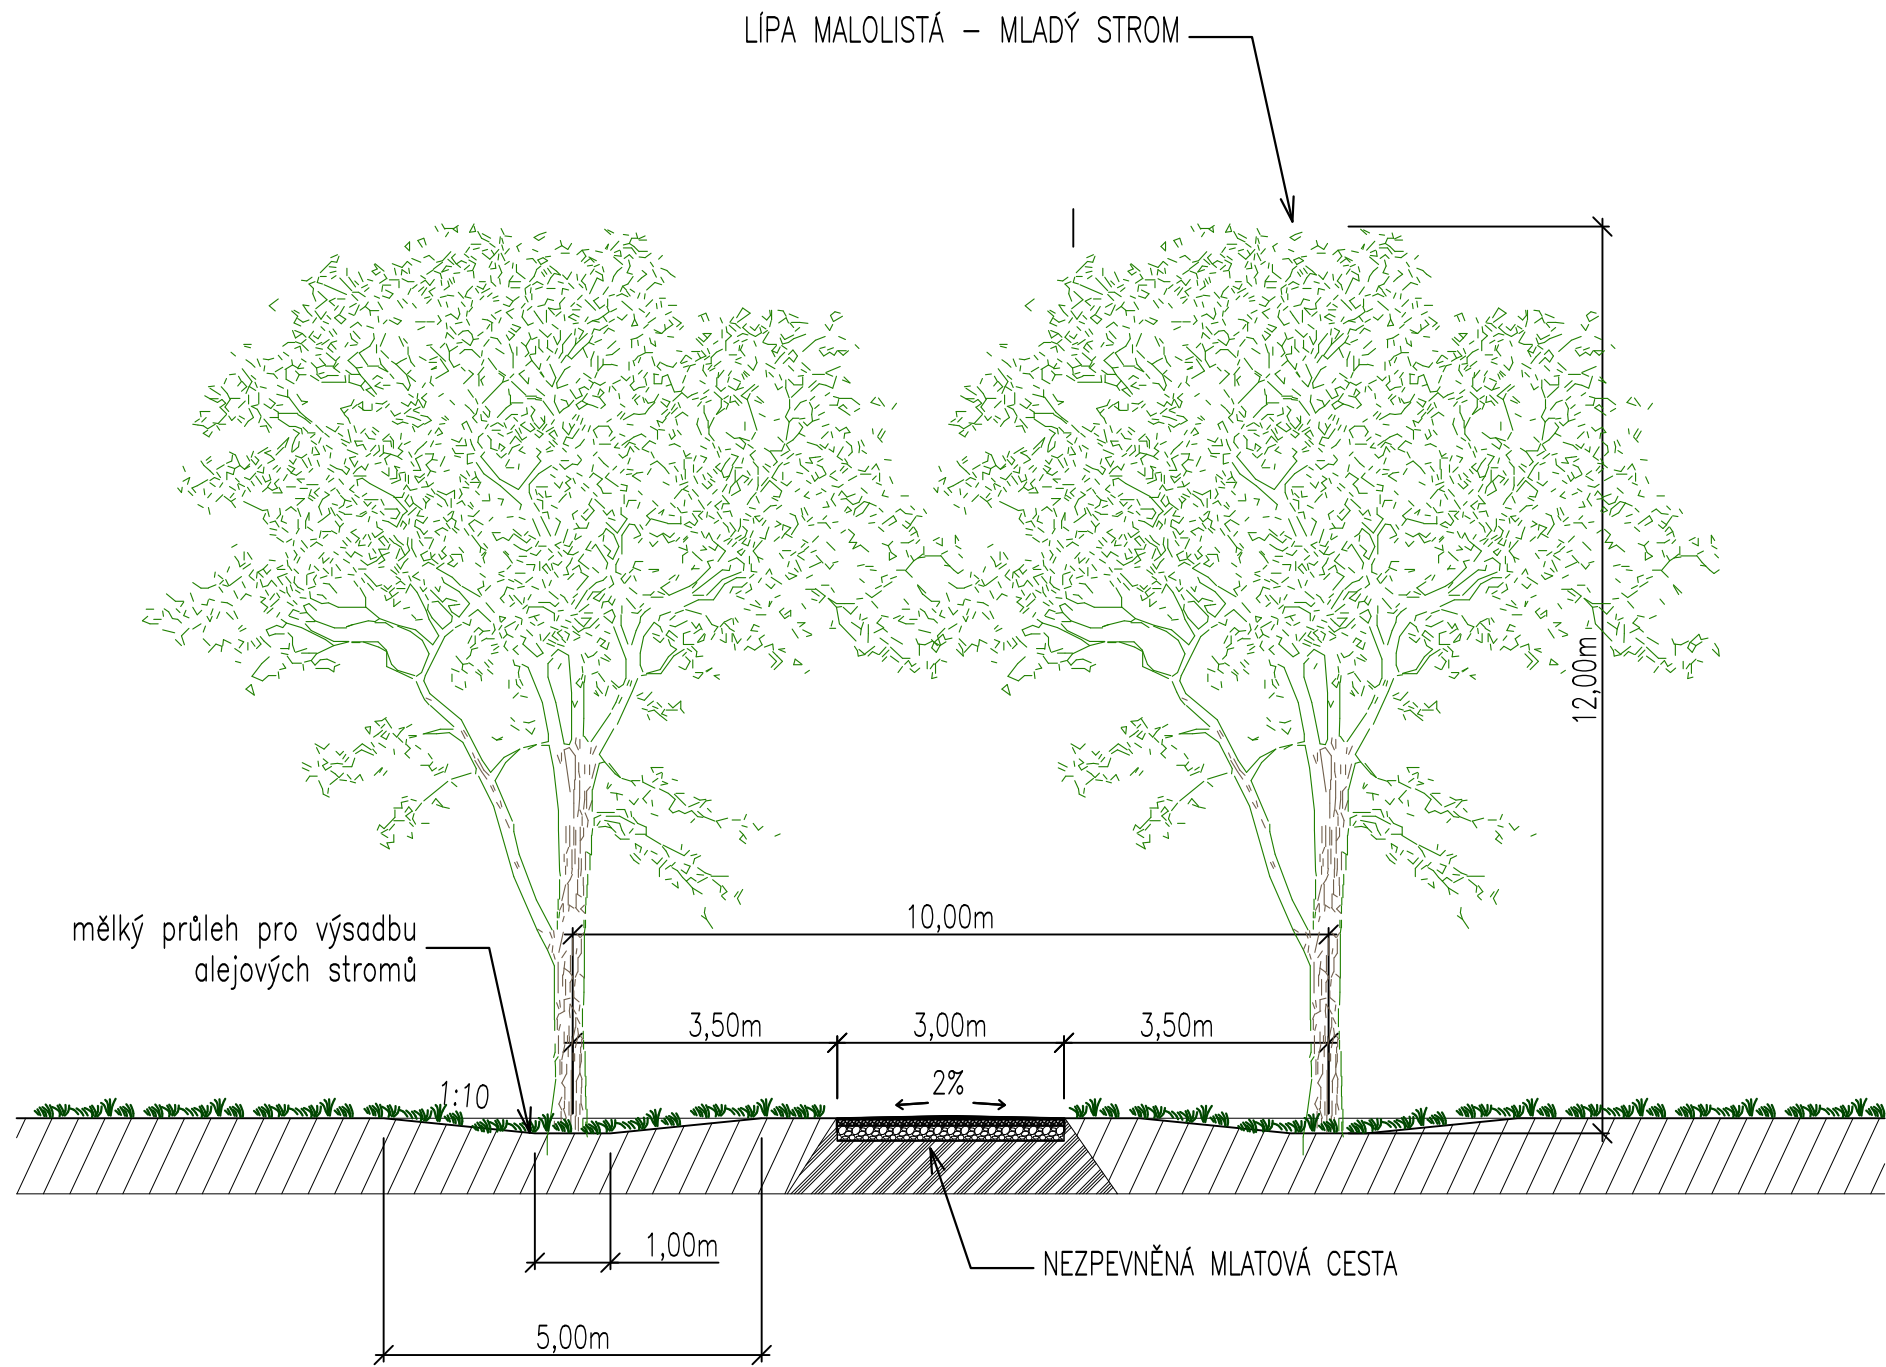

DETAIL MLATOVÉ CESTY 1:20

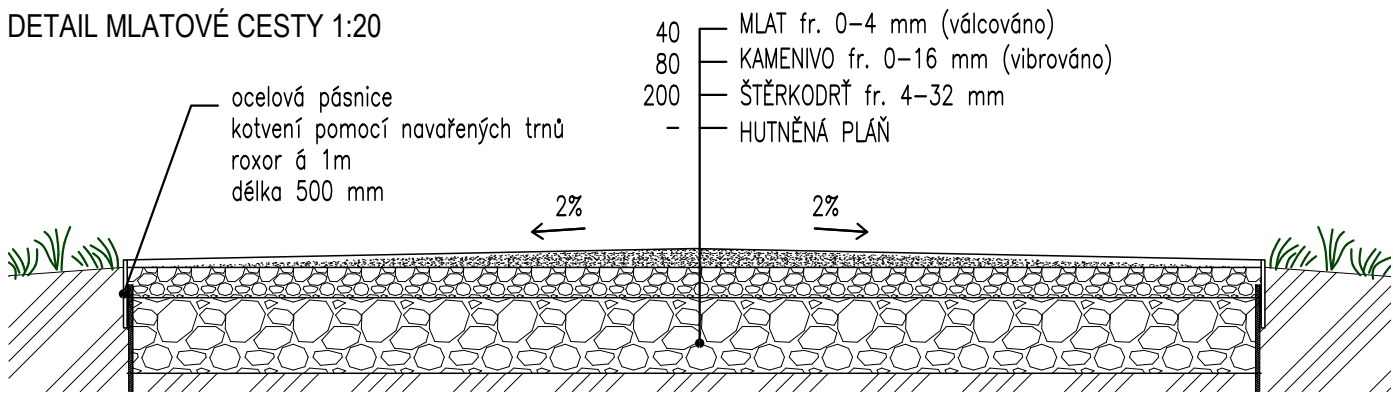

AUTOŘI: Ing. arch. Tereza Březovská Ing. arch. Jan Hájek Spolupráce: Ing. Jan Halík	PROJEKTANT ČÁSTI: MENÚ architekti s.r.o. Ing. arch. Tereza Březovská Ing. arch. Pavel Mahdal Ing. arch. Adela Kridlová	ZODPOVĚDNÝ PROJEKTANT: Ing. arch. Jan Hájek ČKA 03283 Ing. Jan Halík	GENERÁLNÍ PROJEKTANT: Architecton s.r.o. Pátrsova 1921/9, Praha 1 Ing. arch. Jan Hájek Ing. arch. Johana Netřvalová	A
INVESTOR: Obec Líbeznice, Mělnická 43, 250 65 Líbeznice	POČET PARE: 0-6	PARE: 0-6	ČÁST: SADOVÉ ÚPRAVY A KRAJINA (SO.02)	
AKCE: Segment II v okružním parku Zelený pás Líbeznice	STUPEŇ: DPS	DATUM: 4/2025	PŘÍLOHA ČÍSLO: D.2.02	
VÝKRES: ŘEZ ALEJÍ A CESTOU	MĚŘÍTKO: 1:100, 1:20			